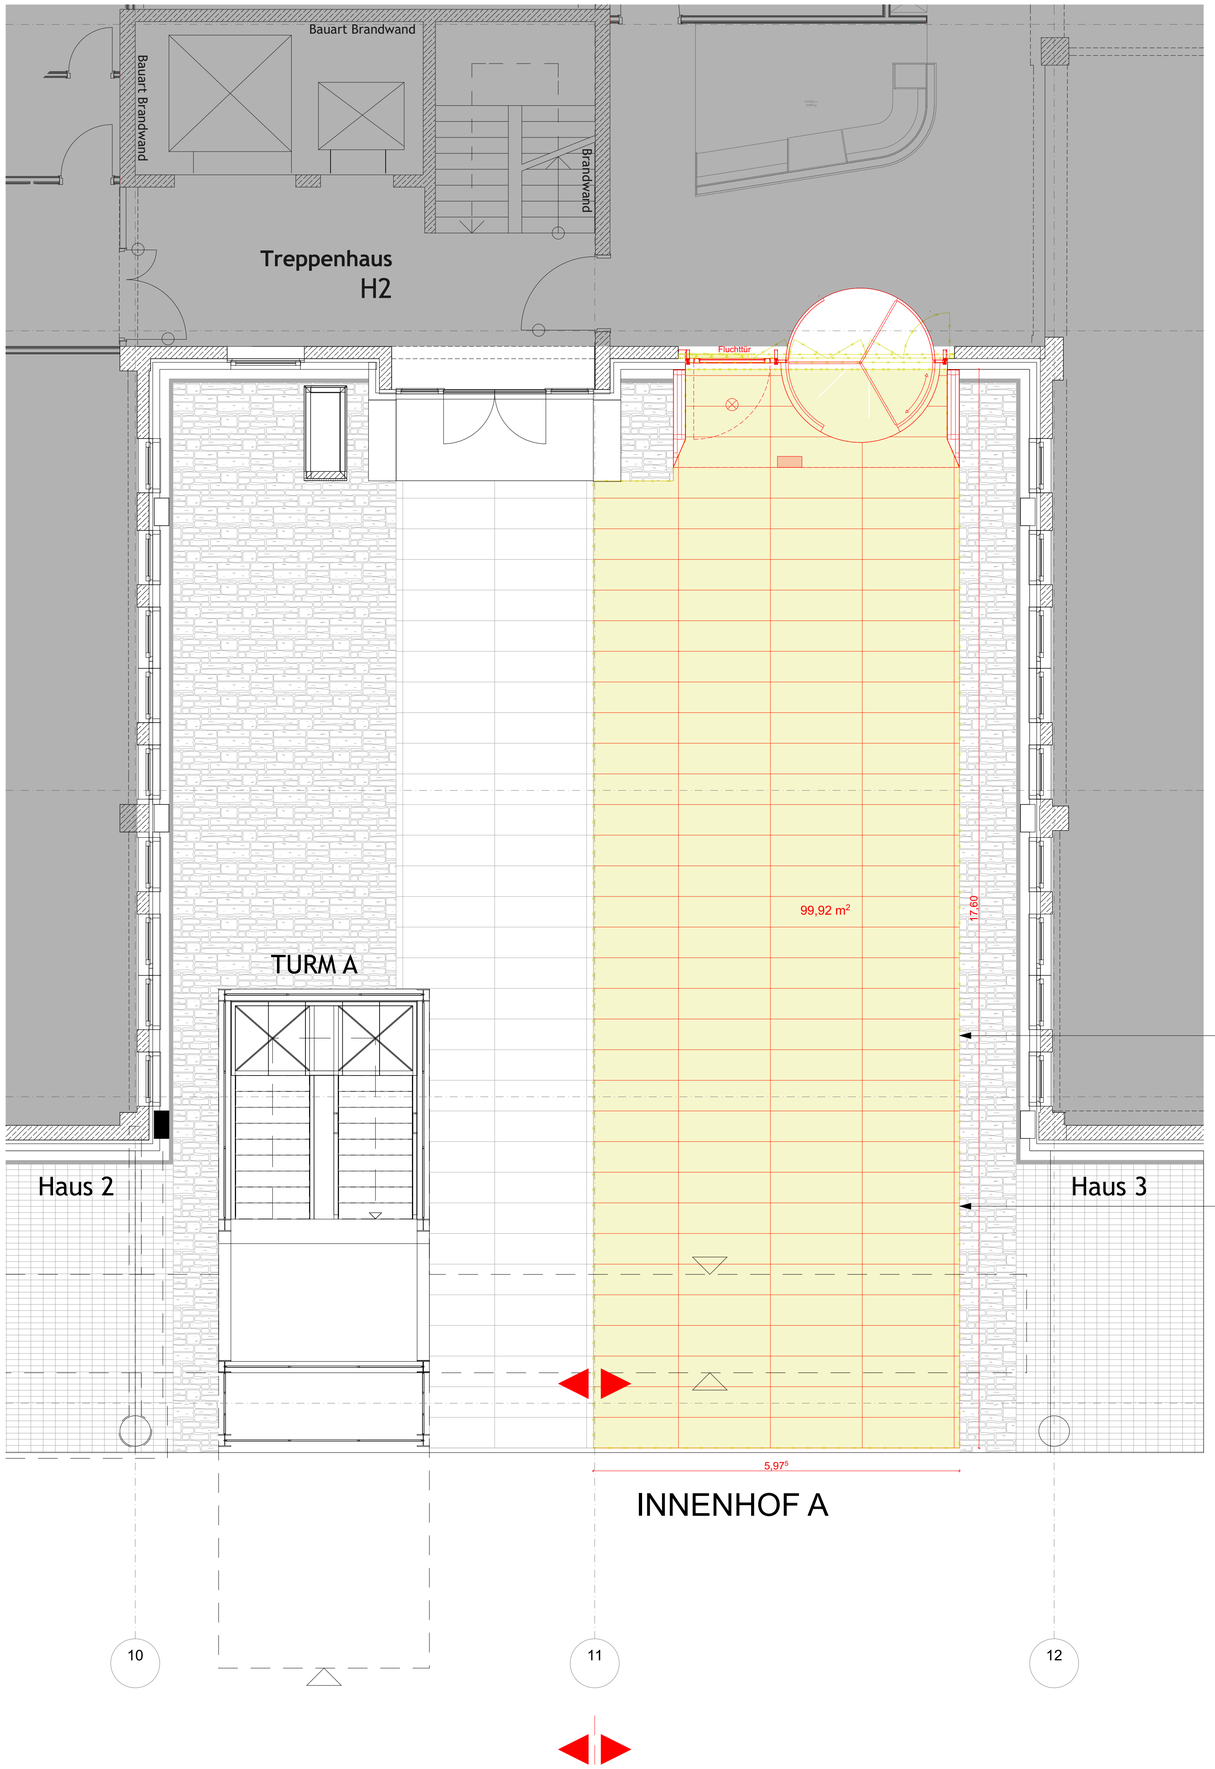

Rückbau des Plasters aus Bestand

Einbau Naturstein-Großpflaster

LEGENDE

MASS- UND HÖHENANGABEN

Grundsätzlich werden in den Werkplänen nur Höhen bez. auf ± 0.00 genannt.
Der Höhenbezug auf NN wird nur einmal im EG angegeben.

OKFF	Fertigfussboden	LRH	lichte Raumhöhe bez. auf OKFF
OKRF	Rohfussboden	BRH	Brüstungshöhe bez. auf OKFF
UK	Unterkante	OK	Oberkante
VK	Vorderkante		

FLÄCHEN

FL	Raumflächen	RU	Raumumfang

BAUSTOFFE

Neubau allgemein	Stahlbeton
Abruch allgemein	Tür allgemein
Bestand allgemein	Tür mit Glasausschnitt
GK-Wand	Schließfolge: 1.Vollinie, 2.gest. Linie
Mauerwerk	Tür mit seitl. Glasfeld

BRANDSCHUTZ

F 30	feuerhemmend	NA	Notausgang
F 60	hochfeuerhemmend	RS	Rauchschutztür
F 90	feuerbeständig		

DURCHBRUCHANGABEN

Wanddurchbruch, WD	Deckendurchbruch, DD	Fußbodendurchbruch, FD
Wandschlitz, WS	Deckenschlitz, DS	Bodenschlitz, BS

DIE ARCHITEKTENPLÄNE SIND NUR GÜLTIG IM ZUSAMMENHANG MIT DEN ENTSPRECHENDEN FREIGEGEBENEN SCHAL-, BEWEHRUNGS- UND POSITIONSPLÄNEN, SOWIE SCHLITZ-, DURCHBRUCH - UND LEITUNGSFÜHRUNGSPLÄNEN. DIE ÜBEREINSTIMMUNG MIT DEN PLÄNEN DER AM BAU BETEILIGTEN FACHPLANERN UND DEN AUSFÜHRENDEN FIRMEN EINSCHLIESSLICH DEREN VERMASSUNG SIND VOM UNTERNEHMER EIGENVERANTWORTLICH VOR DER AUSFÜHRUNG ZU ÜBERPRÜFEN. DIFFERENZEN - AUCH ZWISCHEN PLANUNG UND ÖRTLICHKEIT - SIND MIT DEM ARCHITEKTEN UND DER BAULEITUNG NACHWEISLICH ABZUSTIMMEN.

Alle Masse sind vor Ort zu prüfen !

FREIGABEN:	DATUM + UNTERSCHRIFT:

Index	Datum	Änderungen	GEZ
f			
e			
d			
c			
b			
a			
0			
VA			

PLANVERFASSER:

ht´ hörter + trautmann architekten

Partnerschaftsgesellschaft mbB
c.hörter, architekt | m.trautmann, architekt | i.rudolph, architektin

lange reihe 13 | 20099 hh | fon 040.431 30 90-0 | fax -44 | info@htp-architekten.de
c. gomis 48 | 08023 bcn | fon +34 93.5037 563 | infobcn@htp-architekten.de

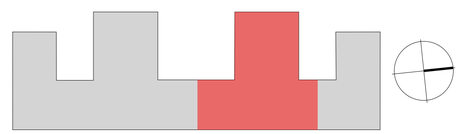

BAUHERR:

alstria office REIT-AG
Steinstraße 7 | 20095 Hamburg |

FREIGABE:

PROJEKT:

Gasstraße 18 | Mieterausbau EG-5.OG Haus 2+3 | Wärtsilä
Gasstraße 18 | 22761 Hamburg |

PLANBEZEICHNUNG:

Anlage LV | Ausschnitt Erdgeschoss | Haus 3
Pflasterarbeiten Eingangsbereich EG im Innenhof zwischen Haus 2 und 3

DATUM:	FORMAT:		PROJEKTNUMMER:
13.08.2021	594 x 841 mm (A1)		99-15-02-01
MAßSTAB:	**GEZEICHNET:**	**INDEX:**	**PLANNUMMER:**
1:50	ct	-	99-15-02-01-50005-H3-LV