
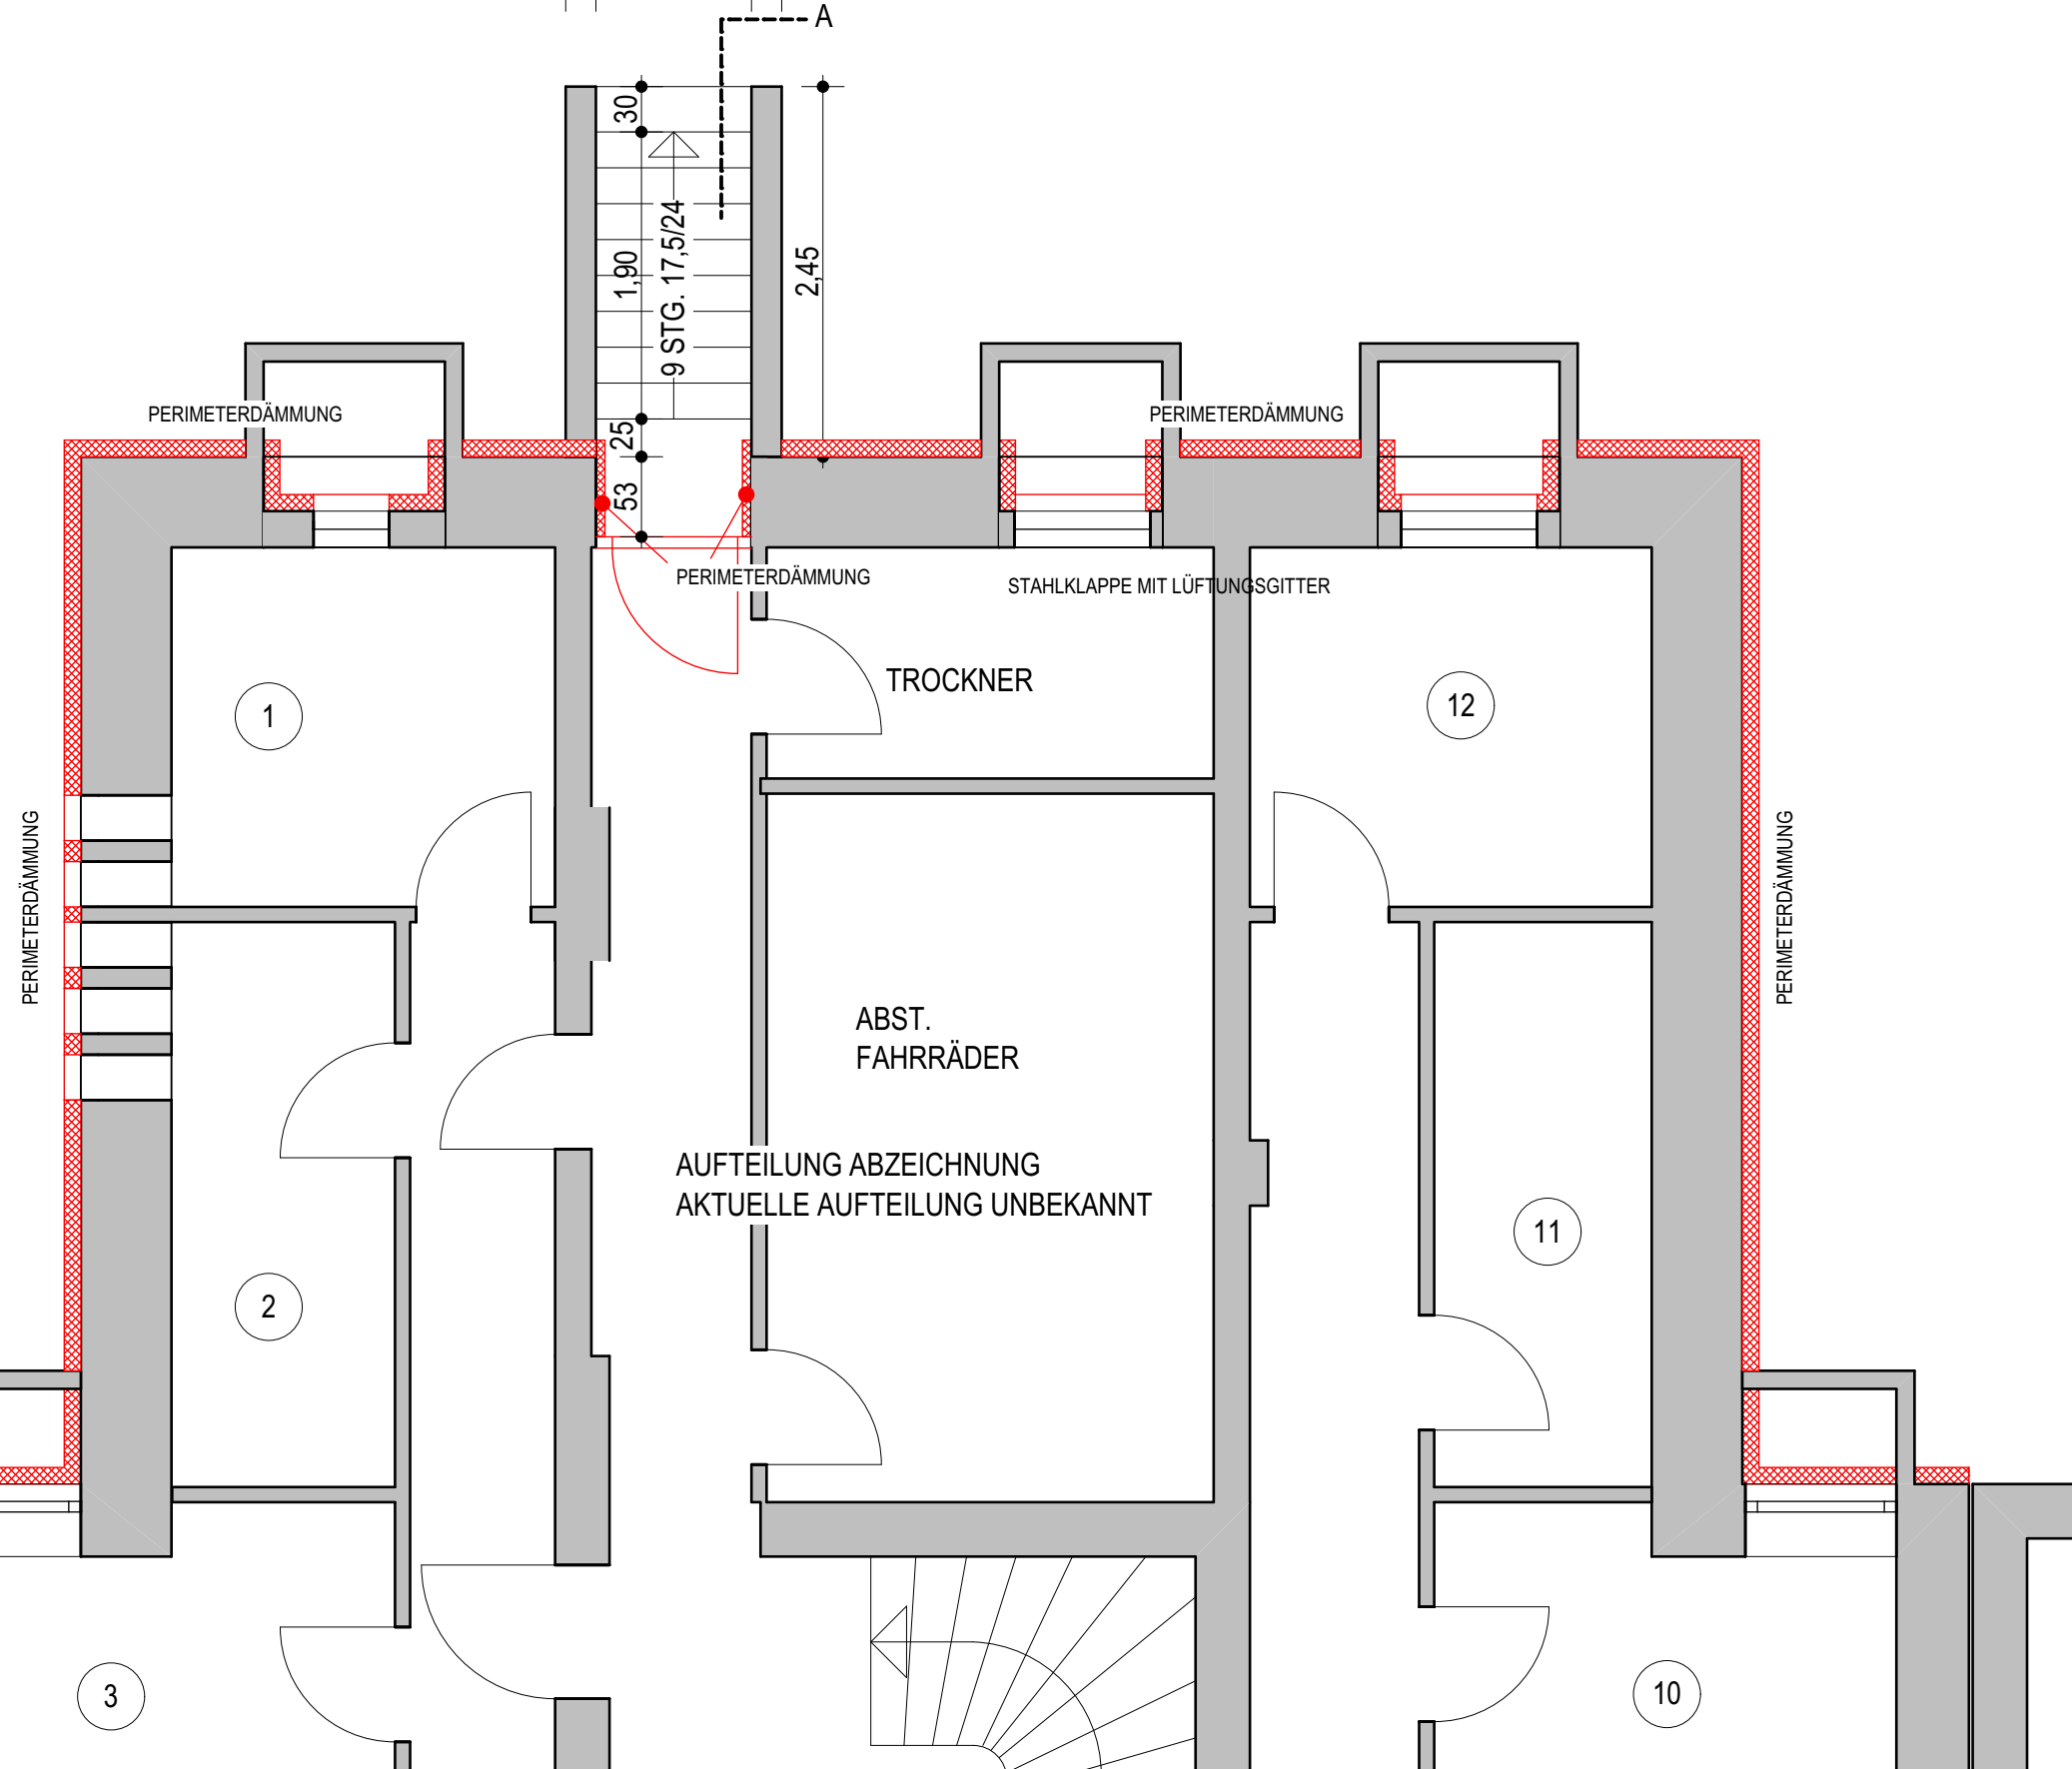


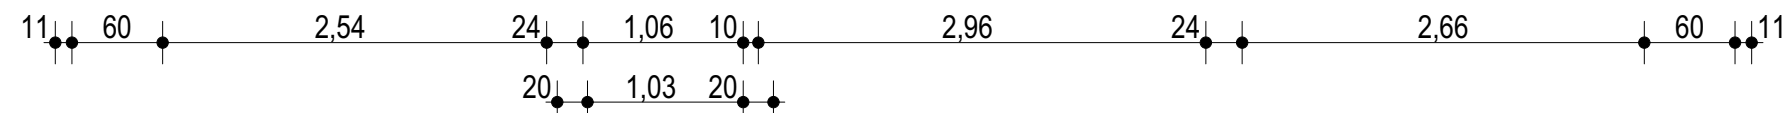

LEGENDE

- NEUFRAU
- ABBRUCH
- BESTAND

ALLE MASSE SIND VOR BEGINN DER ARBEITEN VOR ORT ZU PRÜFEN!

ES GELTEN AUSSCHLIESSLICH AUSGEDRUCKTE PDF-PLÄNE!

SÄMTLICHE BRÜSTUNGSHÖHEN BEZIEHEN SICH AUF OBERKANTE FERTIGFUSSBODEN!

OKFF=+-0,00 ENTSpricht OKF EG BESTAND

ÄNDERUNGSLISTE

STAND	ÄNDERUNG	DATUM	NAME

PLANUNG
TEAMWORK⁺ ARCHITEKTEN
BERNHARD WAWERSIK DIPL. ING. ARCHITEKT

20359 HAMBURG · PINNABERG 29-33 · TEL. 040/ 381097-00 · HH@TWARCH.DE

BAUHERR
HSGmbH
LANGENORT 19
18147 ROSTOCK

BAUVORHABEN
BALKONE UND WDVS
KARPFANGER STRASSE 22
20459 HAMBURG

DARSTELLUNG
KELLERGEOSCHOSS 1:50

BLATTGRÖSSE	420 mm x 297 mm	PROJEKTNUMMER	681/21	BLATTNUMMER	W-01
GEZEICHNET	25.11.21 / SIEBELS				