


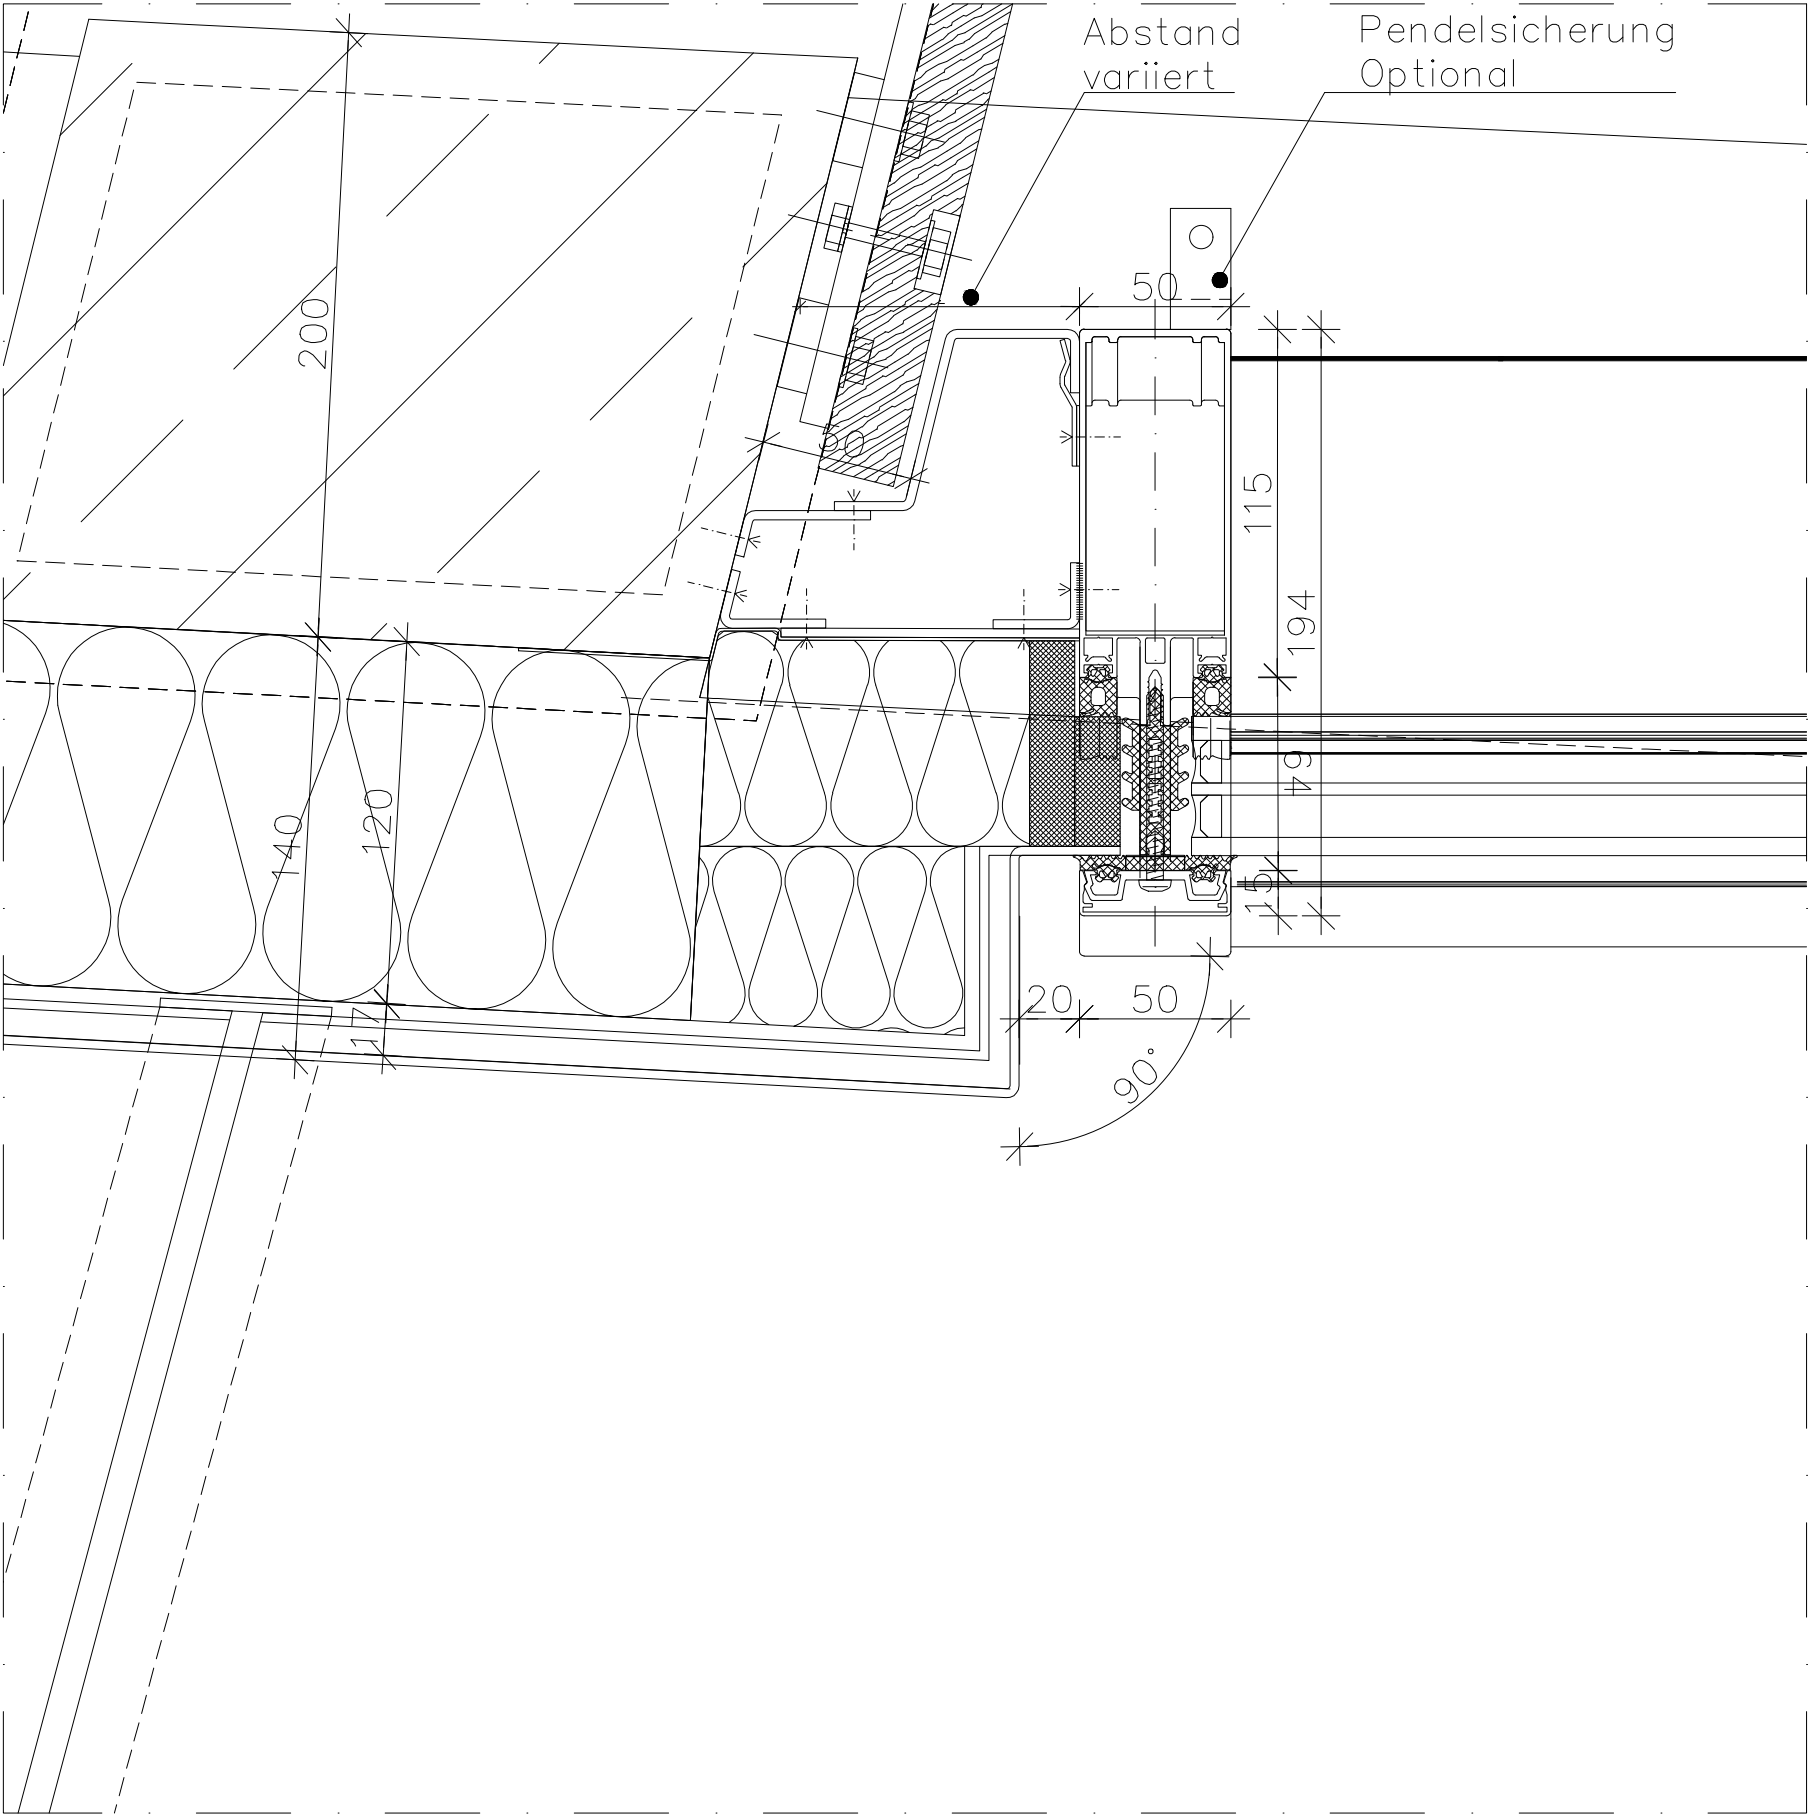

Bauherr :

Freie und Hansestadt Hamburg
SBH I Schulbau Hamburg
An der Stadthausbrücke 1
20355 Hamburg

Architekt oder Fachplaner :



PROF. LANGE®
INGENIEURGESELLSCHAFT
Pasemannweg 6 30659 Hannover
Tel.: (0511) 904 97-0
E-Mail: kontakt@pml-lange.de

ProjektNr.:

22004

Blattgröße:

DIN A3

CAD Nr.

DE-101

Gezeichnet:

Bauvorhaben :

STS Kirchwerder

Index

Datum

Anmerkung

Gez.

B

05.06.23

Korrektur

A

22.02.23

Korrektur gem. Änderungen Arch.

JKO

MDU

Datum :

31.01.2023

Maßstab :

1:2,5