Projekt	Baufeld/Haus	LPH	Planverfasser	Plantyp	Gewerk	Ebene	lfd. Nr.	Planindex
KIR	NR	5	PML	DT	FA	01	0103	B

Lph : **5**

Titel : **Fassade V-Schnit, 1. OG Achse 21-22, Fußpunkt**

Plangrundlage :

Planstatus : zur Prüfung

QR Code

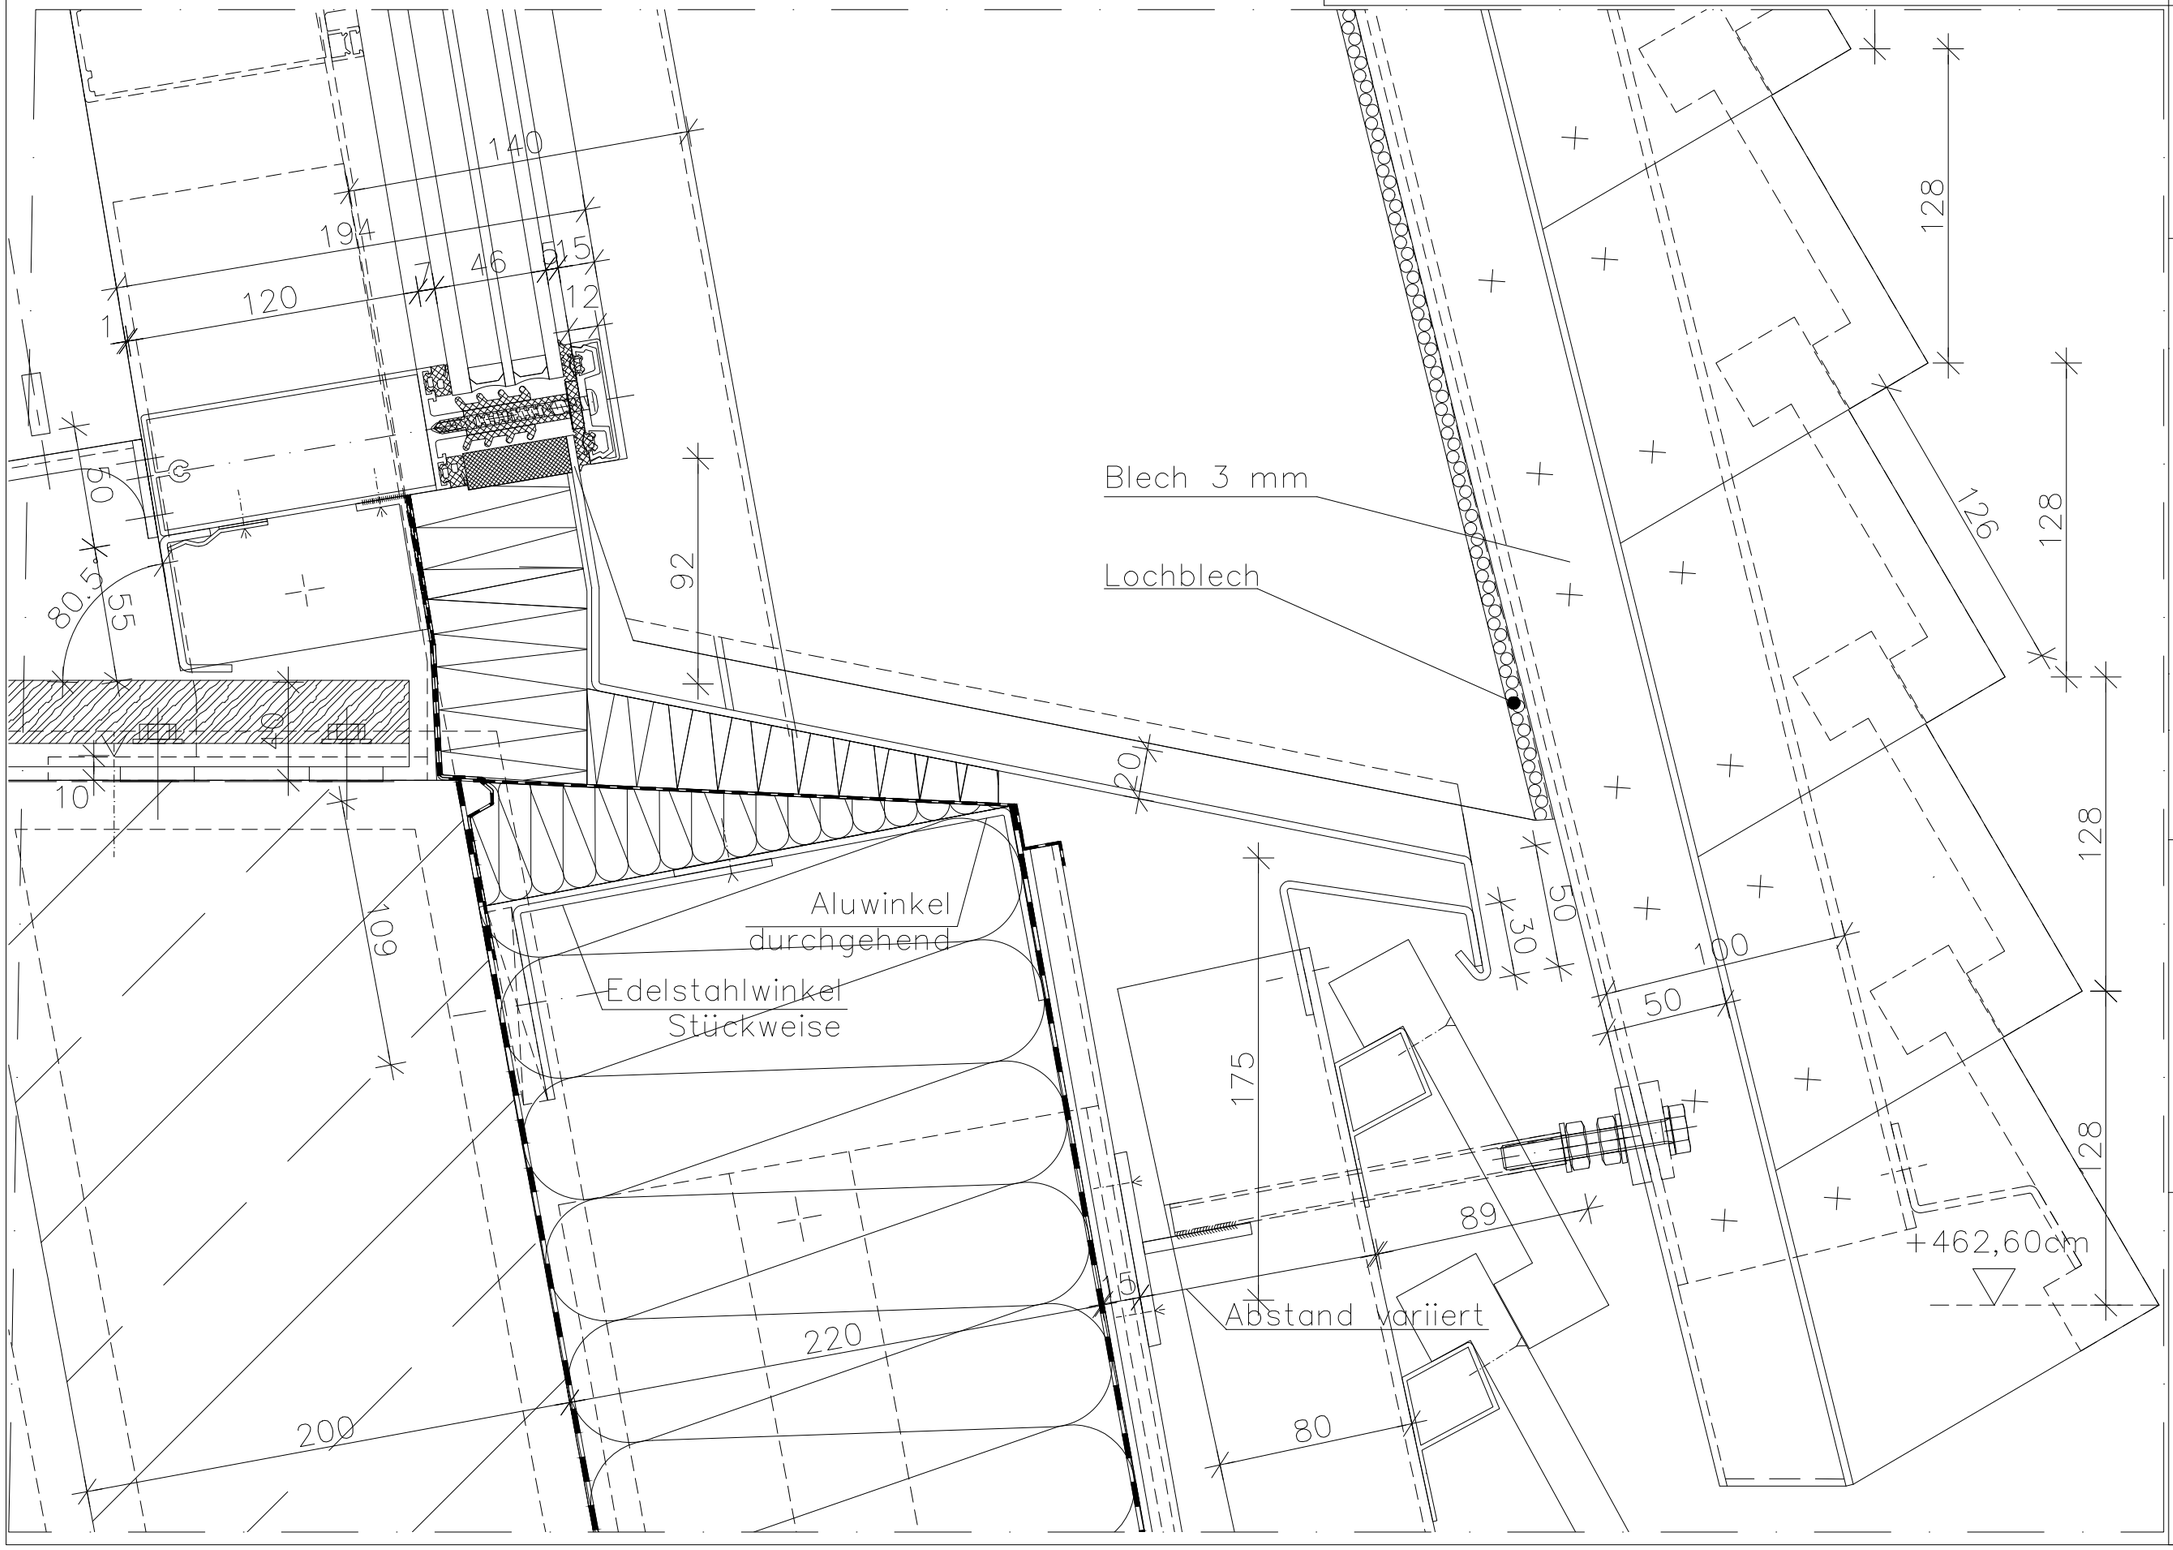

Bauherr :

Freie und Hansestadt Hamburg
SBH I Schulbau Hamburg
An der Stadthausbrücke 1
20355 Hamburg

Architekt oder Fachplaner :

PROF. LANGE® INGENIEURGESELLSCHAFT

Pasemannweg 6 30659 Hannover
Tel.: (0511) 904 97-0
E-Mail: kontakt@pml-lange.de

Bauvorhaben : **STS Kirchwerder**

Index	Datum	Anmerkung	Gez.
B	05.06.23	Korrektur	SRY
A	22.02.23	Korrektur gem. Änderungen Arch.	MDU

Datum : 31.01.2023 | Maßstab : 1:2.5

Projektnr.: 22004 | Blattgröße: DIN A3 | CAD Nr. DE-103 | Gezeichnet : MDU | Geprüft : DL