

Projekt			Baufeld/Haus			LPH			Planverfasser			Plantyp			Gewerk			Ebene			lfd. Nr.			Planindex			
1	2	3	4	5	6	7	8	9	10	11	12	13	14	15	16	17	18	19	20	21	22	23	24	25	26	27	28
K	I	R	_	N	R	_	5	_	P	M	L	_	D	T	_	F	A	_	0	1	_	0	1	0	4	_	B



Bauvorhaben : STS Kirchwerder			
Index	Datum	Anmerkung	Gez.
B	02.06.23	Korrektur	MDU
A	22.02.23	Korrektur gem. Änderungen Arch.	MDU
MDU	Geprüft :	Datum : 31.01.2023	Maßstab : 1:2,5

Architekt oder Fachplaner :

 **PROF. LANGE®**
INGENIEURGESELLSCHAFT


Pasemannweg 6 30659 Hannover

Tel.: (0511) 904 97-0

E-Mail: kontakt@pml-lange.de

3	CAD Nr.	DE-104	Gezeichnet :
---	---------	--------	--------------

Bauherr :	Freie und Hansestadt Hamburg SBH I Schulbau Hamburg An der Stadthausbrücke 1 20355 Hamburg	Projektnr.: 22004	Blattgröße: DIN A
-----------	---	-------------------	-------------------

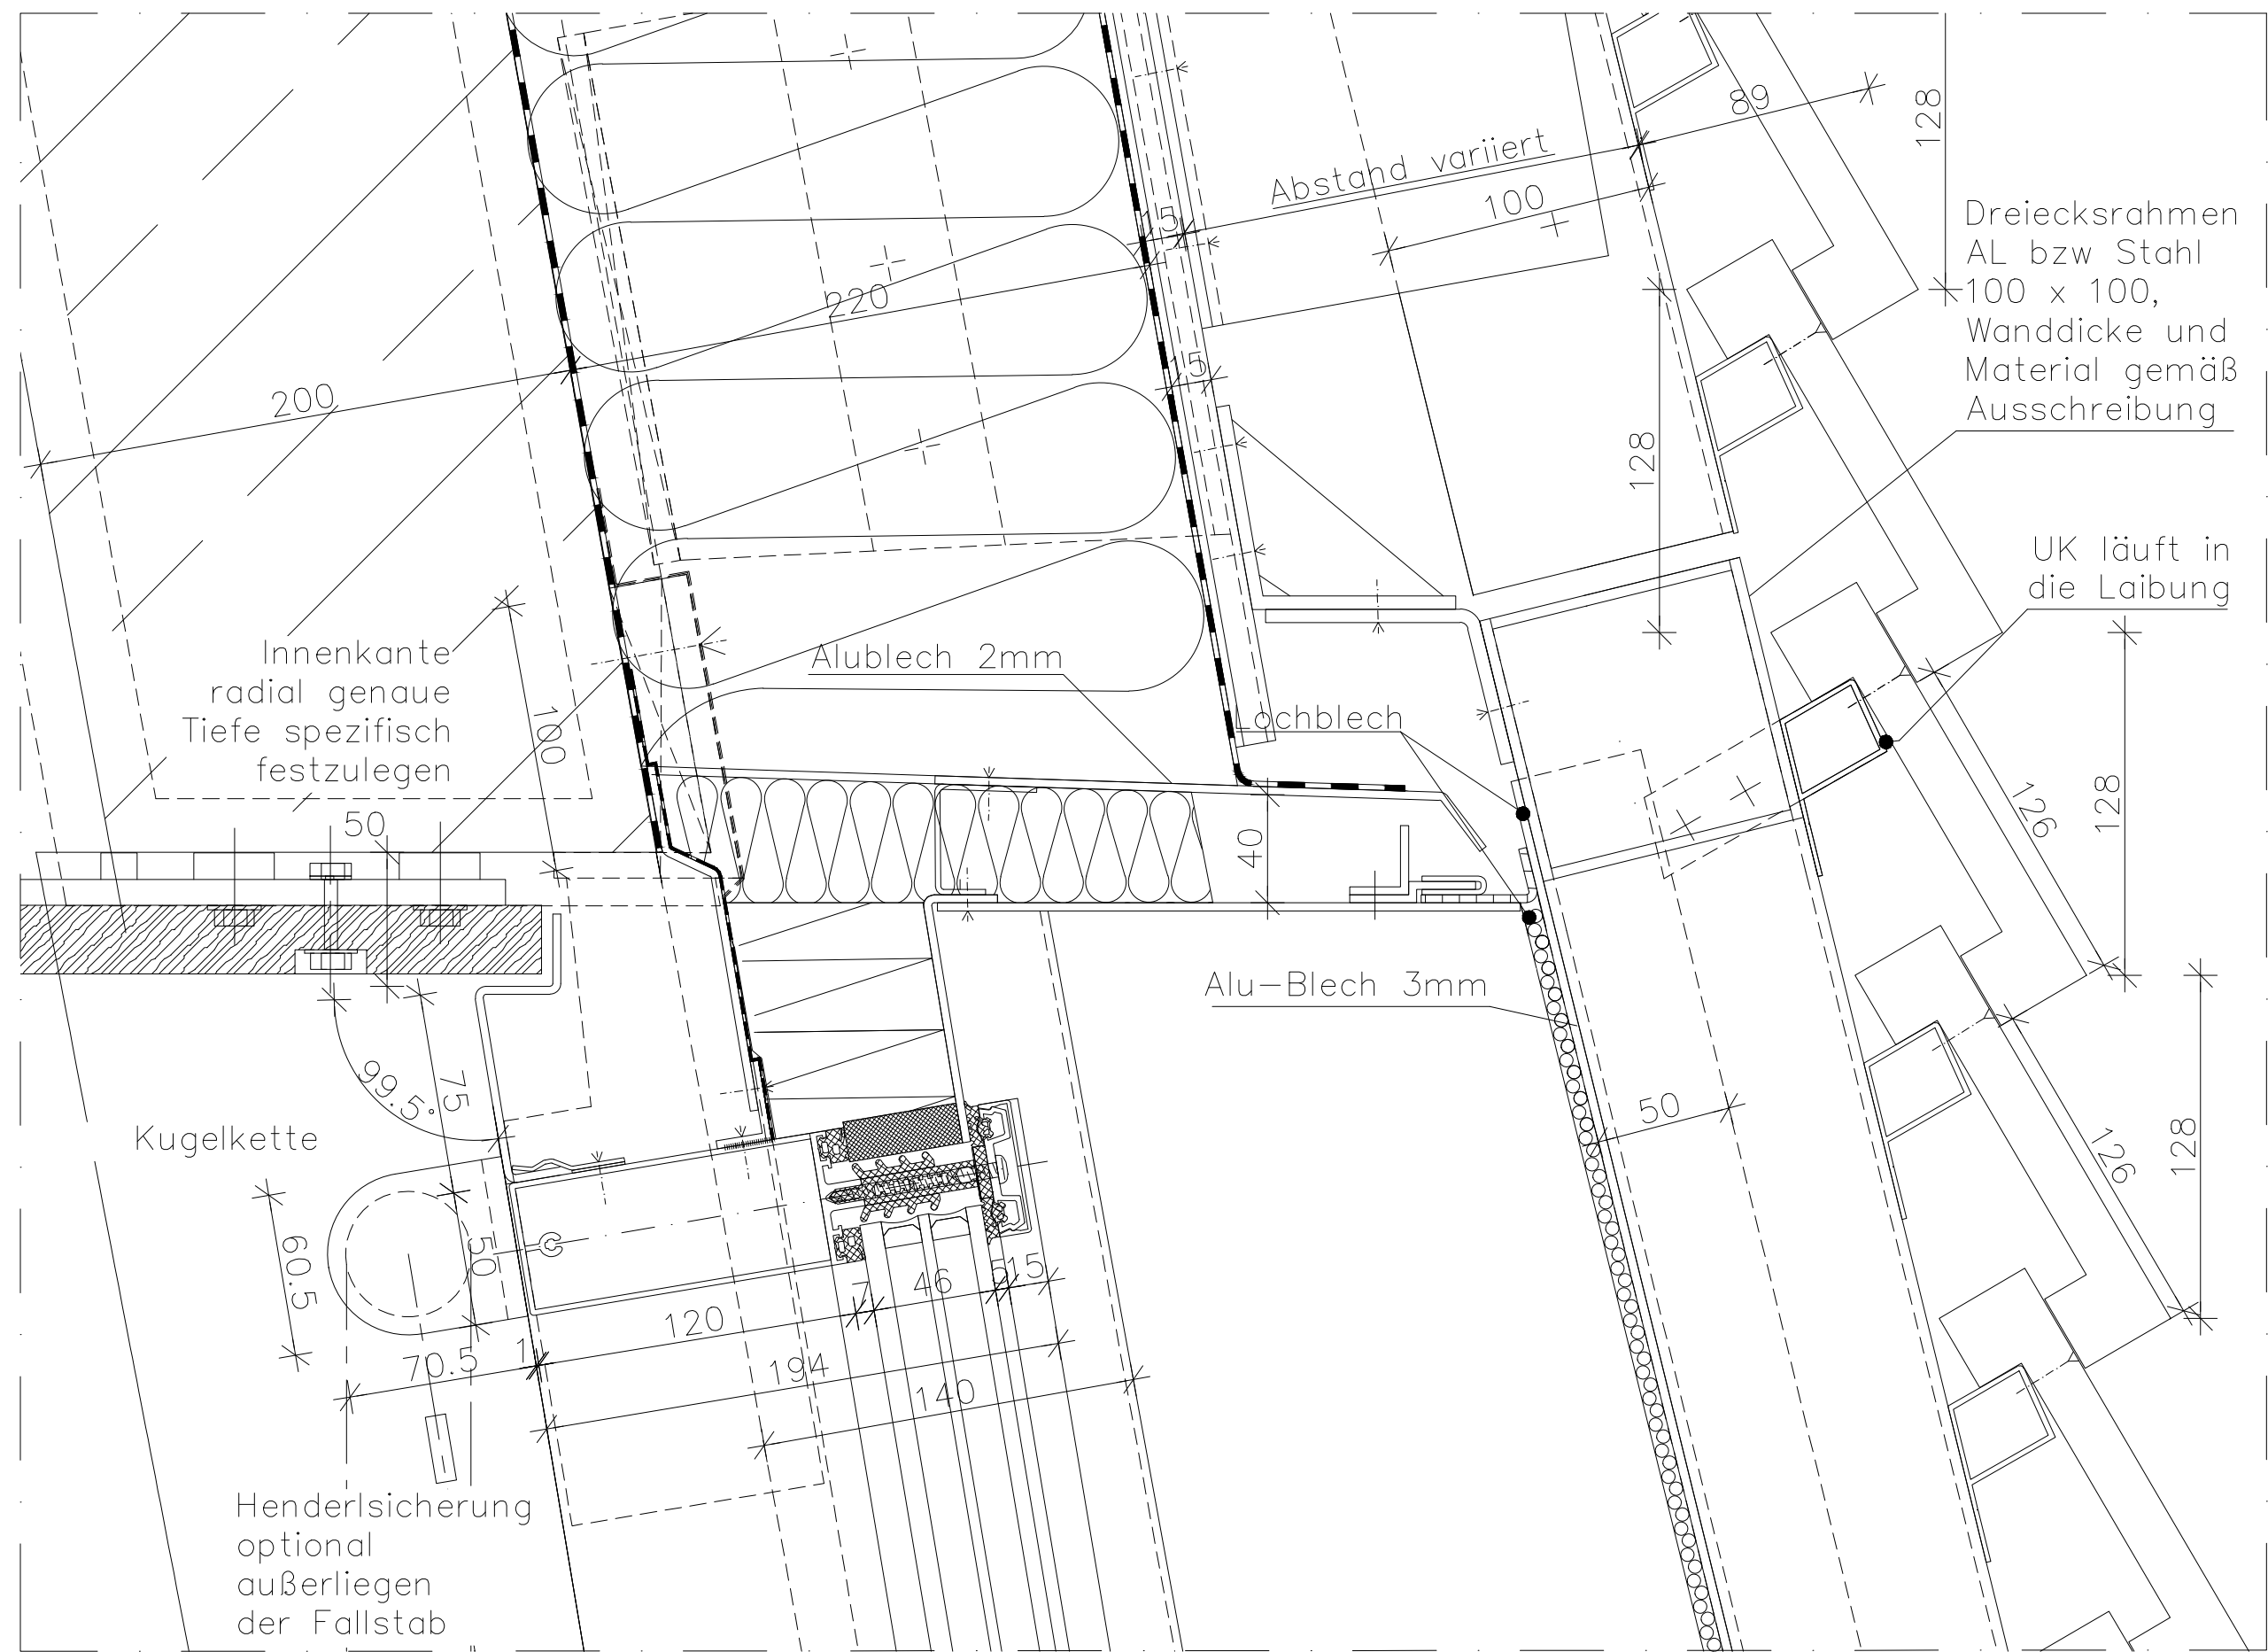

Henderslsicherung
optional
außerliegen
der Fallstab