


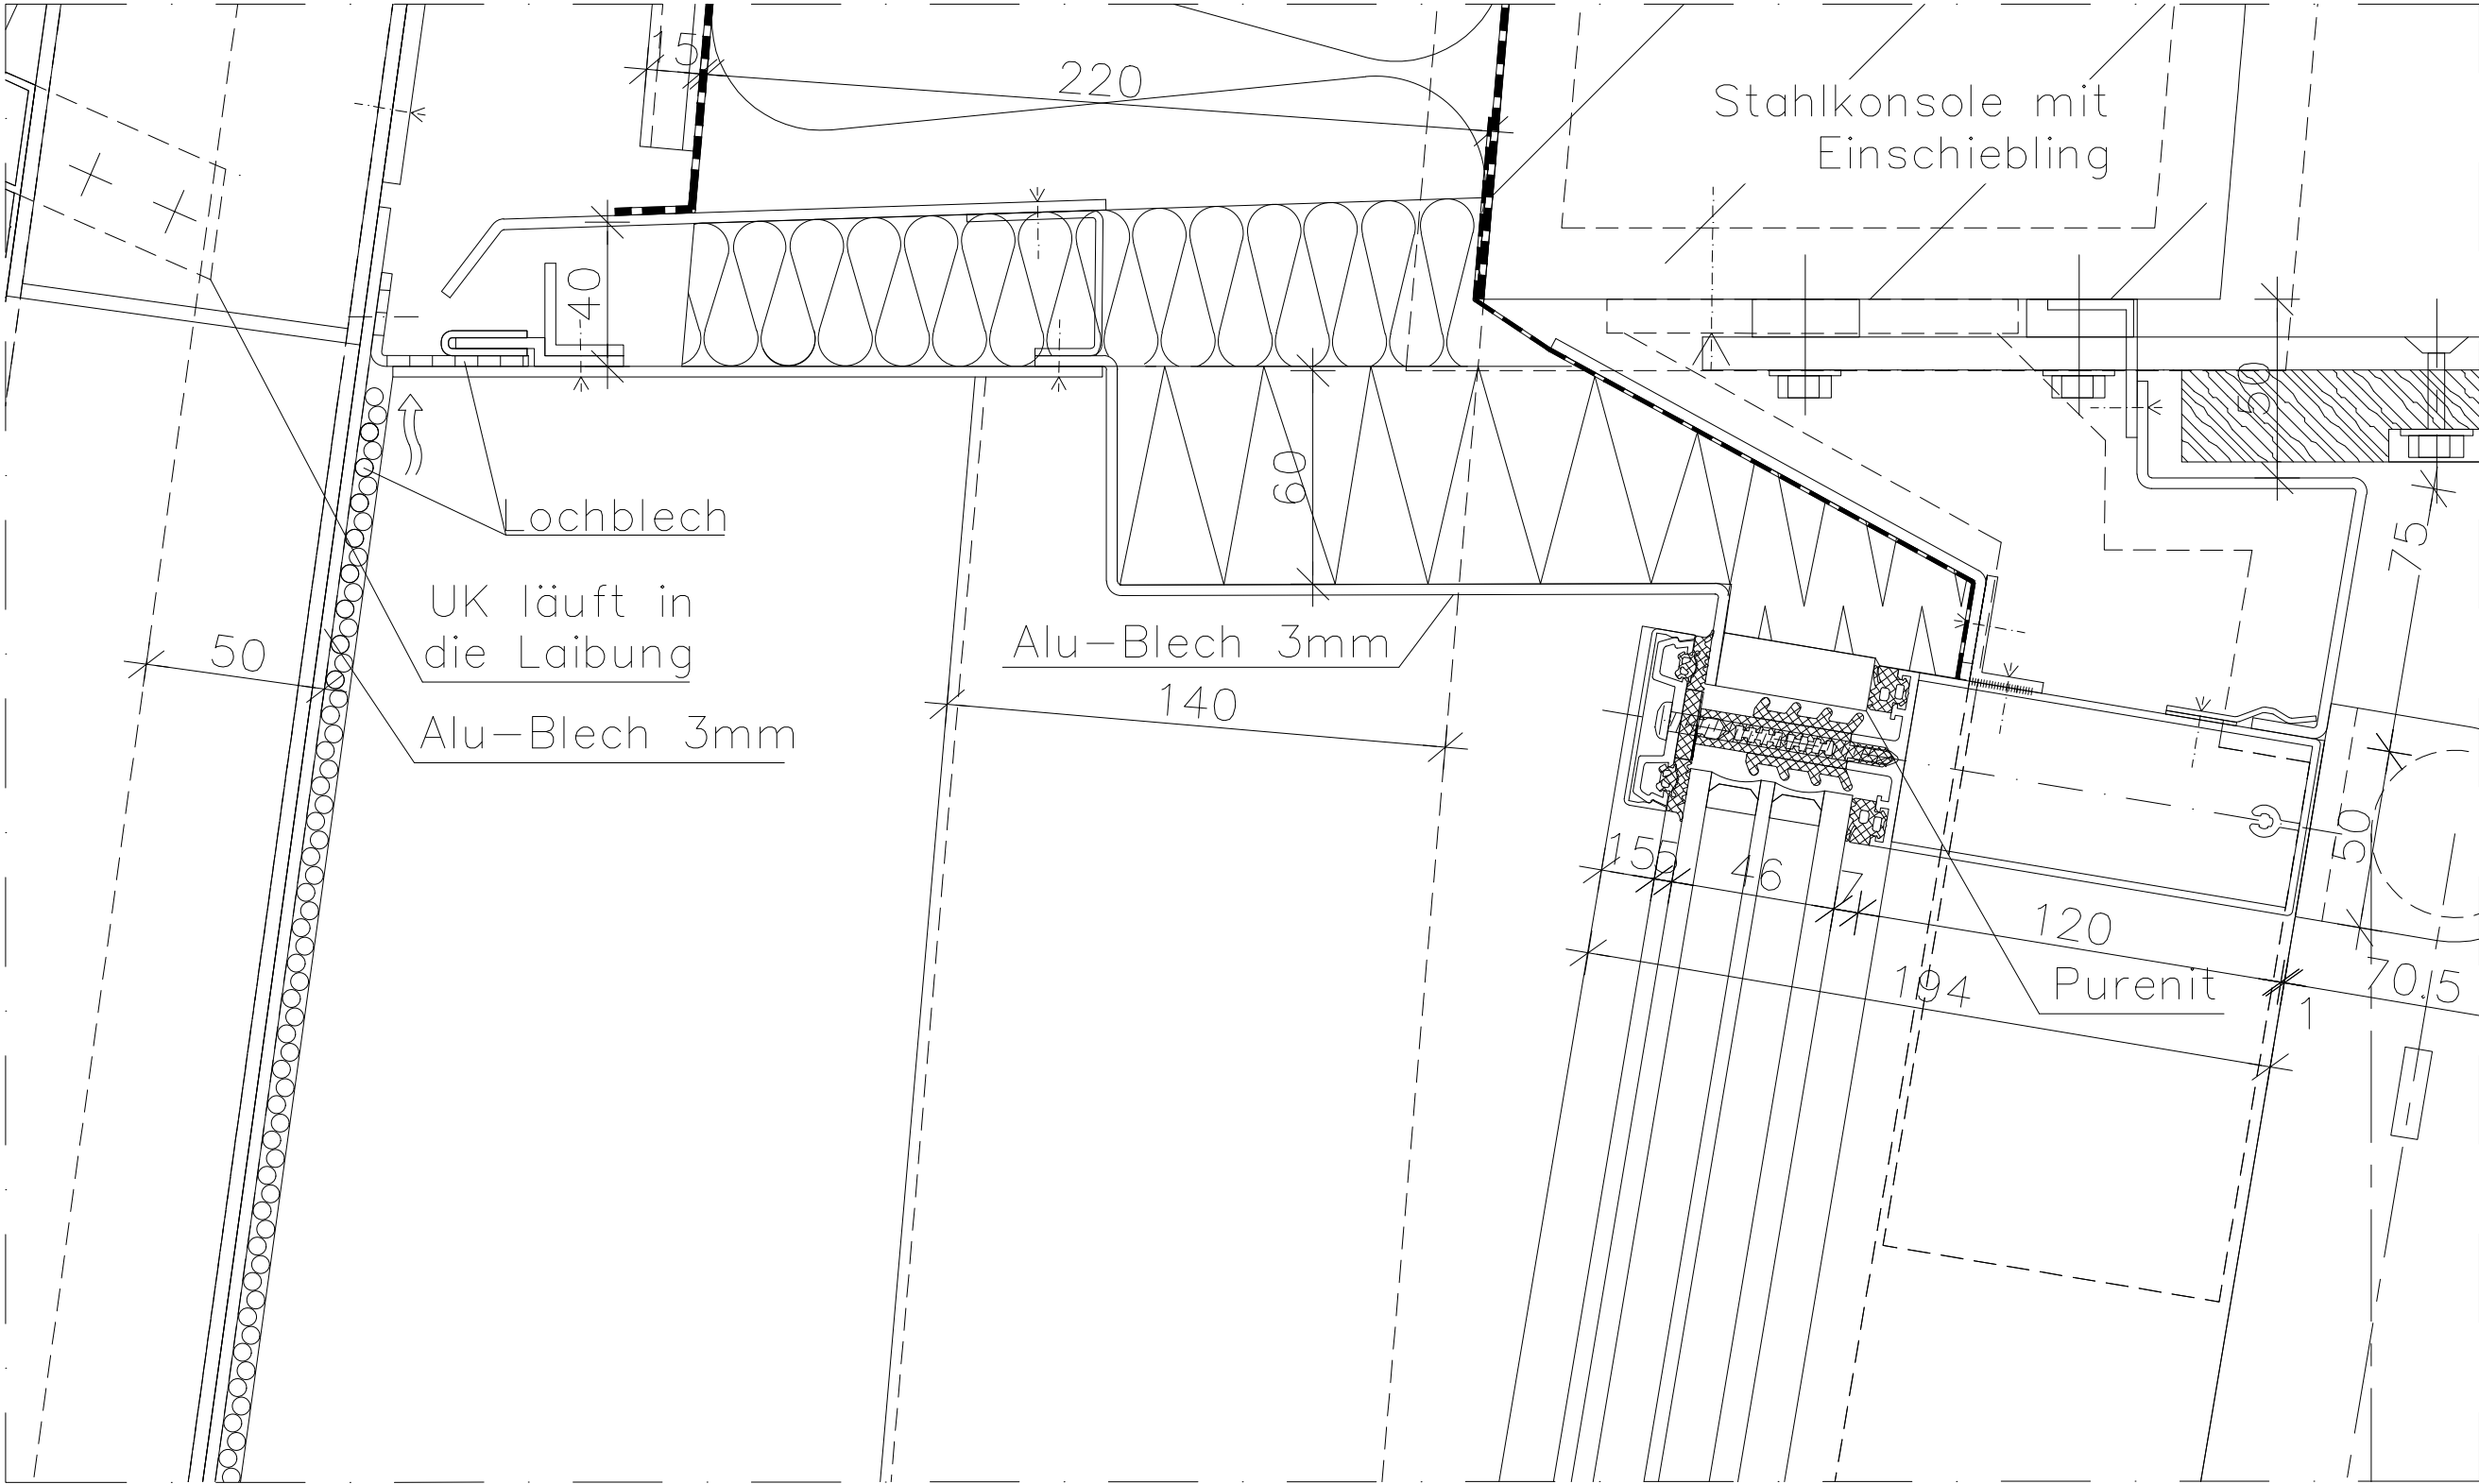

Bauherr :

Freie und Hansestadt Hamburg
SBH | Schulbau Hamburg
An der Stadthausbrücke 1
20355 Hamburg

Architekt oder Fachplaner :

PROF. LANGE®

INGENIEURGESELLSCHAFT

Pasemannweg 6 30659 Hannover
Tel.: (0511) 904 97-0
E-Mail: kontakt@pml-lange.de

Bauvorhaben :

STS Kirchwerder

Index

Datum

Anmerkung

Gez.

B

02.06.23

Korrektur

MDU

A

22.02.23

Korrektur gem. Änderungen Arch.

MDU

Geprüft :

Datum :

Maßstab :

MDU

31.01.2023

1:2.5

Projekt Nr.:

22004

Blattgröße:

DIN A3

CAD Nr.:

DE-105

Gezeichnet: