


Projekt			Baufeld/Haus			LPH	Planverfasser				Plantyp			Gewerk			Ebene			Ifd. Nr.			Planindex				
1	2	3	4	5	6	7	8	9	10	11	12	13	14	15	16	17	18	19	20	21	22	23	24	25	26	27	28
K	I	R	_	N	R	_	5	_	P	M	L	_	D	T	_	F	A	_	0	1	_	0	1	0	7	_	B

Lph : **5**
Titel : **Fassade H-Schnitt, 1.OG Achse 24**

Plangrundlage :
Planstatus : zur Prüfung

QR Code

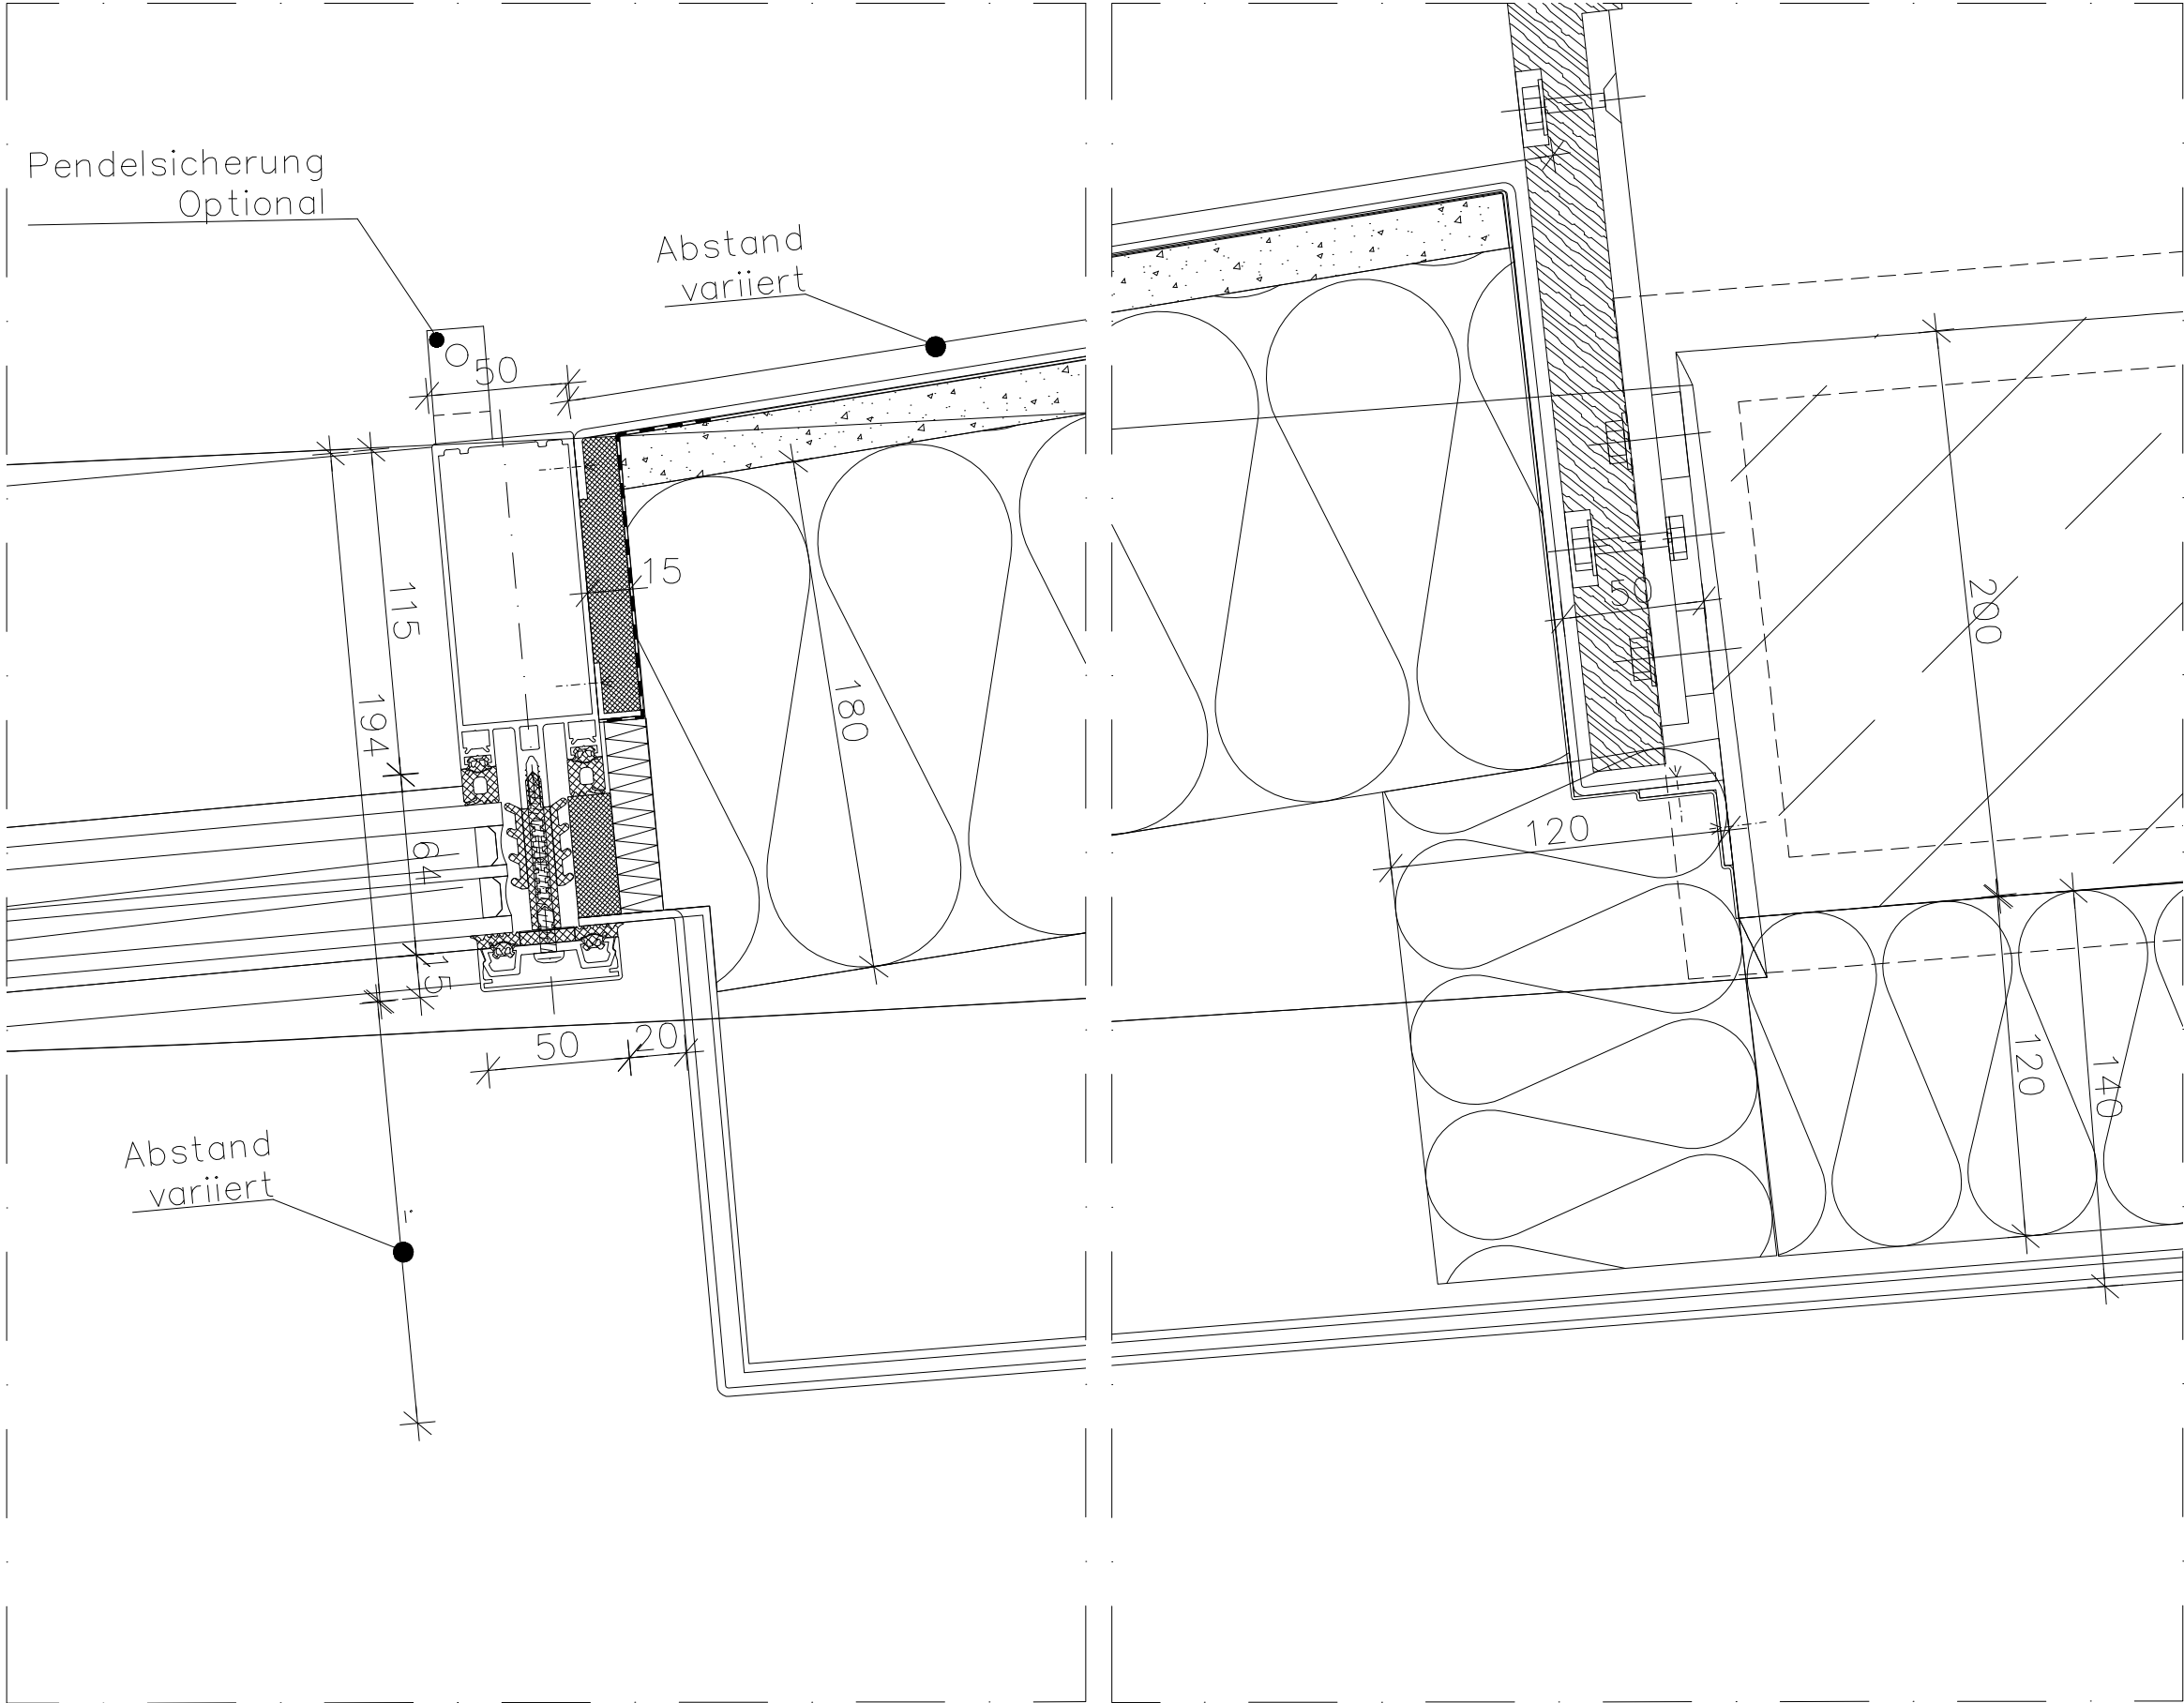

Bauvorhaben : STS Kirchwerder			Gez.		
Index	Datum	Anmerkung			
B	05.06.23	Korrektur			JKO
A	22.02.23	Korrektur gem. Änderungen Arch.			MDU
Datum : 08.02.2023			Maßstab : 1:2,5		

Architekt oder Fachplaner : **PROF. LANGE**
INGENIEURGESELLSCHAFT

Pasemannweg 6 30659 Hannover
Tel.: (0511) 904 97-0
E-Mail: kontakt@pml-lange.de

Bauherr : Freie und Hansestadt Hamburg
SBH I Schulbau Hamburg
An der Stadthausbrücke 1
20355 Hamburg

Projektnr.: 22004 Blattgröße: DIN A3 CAD Nr. DE-107 Gezeichnet : MDU Geprüft : MDU