


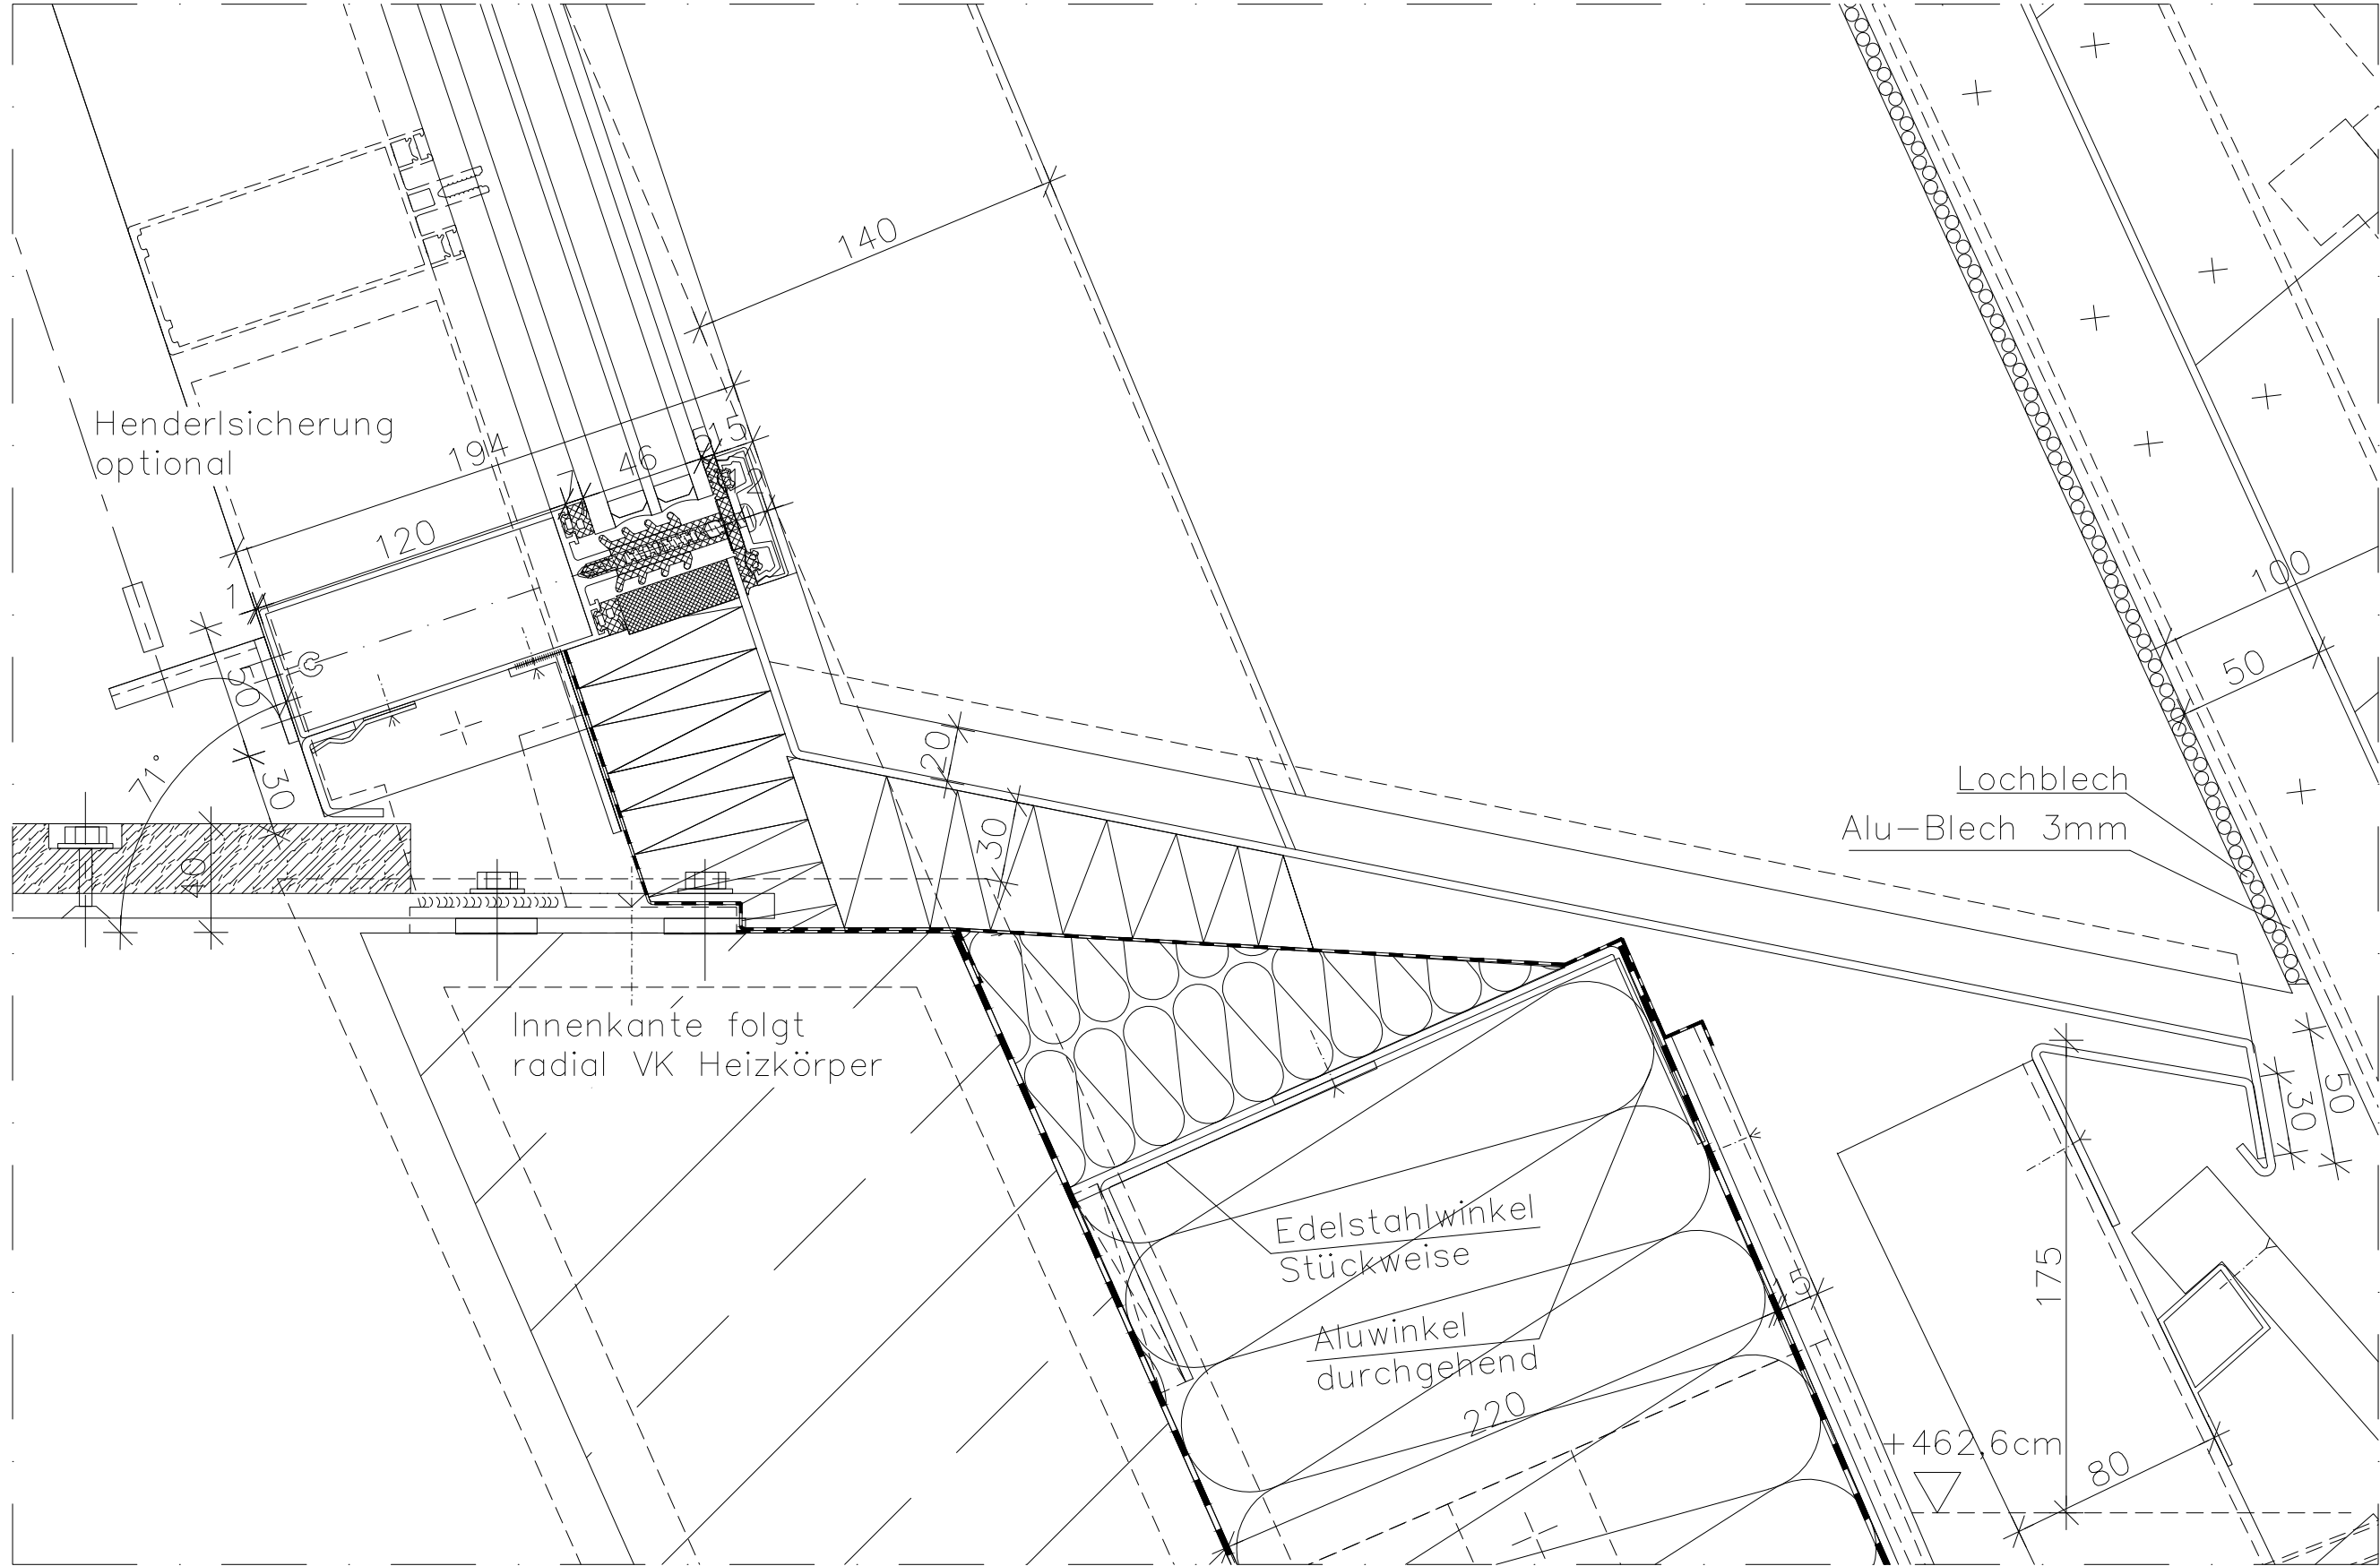

Projekt			Baufeld/Haus			LPH		Planverfasser				Plantyp		Gewerk		Ebene			Ifd. Nr.			Planindex					
1	2	3	4	5	6	7	8	9	10	11	12	13	14	15	16	17	18	19	20	21	22	23	24	25	26	27	28
K	I	R	_	N	R	_	5	_	P	M	L	_	D	T	_	F	A	_	0	1	_	0	1	1	5	_	B

Lph : **5**
Titel : **Fassade V-Schnitt, 1. OG Achse 22-24, Fußpunkt**

Plangrundlage :
Planstatus : zur Prüfung

QR Code



Bauvorhaben : STS Kirchwerder			Gez.	
Index	Datum	Anmerkung		
B	05.06.23	Korrektur	SRY	
A	22.02.23	Korrektur gem. Änderungen Arch.	MDU	
MDU	Geprüft:	Datum :	Maßstab :	
		31.01.2023	1:2,5	

Architekt oder Fachplaner :			Bauherr :	
 PROF. LANGE INGENIEURGESELLSCHAFT			Freie und Hansestadt Hamburg SBH I Schulbau Hamburg An der Stadthausbrücke 1 20355 Hamburg	
Pasemannweg 6 30659 Hannover Tel.: (0511) 904 97-0 E-Mail: kontakt@pml-lange.de			Projekt Nr.: 22004 Blattgröße:	
DE-115 Gezeichnet net :			DIN A3 CAD Nr.	