


Projekt			Baufeld/Haus			LPH		Planverfasser					Plantyp		Gewerk			Ebene		lfd. Nr.			Planindex				
1	2	3	4	5	6	7	8	9	10	11	12	13	14	15	16	17	18	19	20	21	22	23	24	25	26	27	28
K	I	R	_	N	R	_	5	_	P	M	L	_	D	T	_	F	A	_	E	G	_	0	3	1	5	_	A
Lph : 5																					Plangrundlage :						
Titel : Eingangsfassade A23-24 NR H-Schnitt																					Planstatus : zur Prüfung						

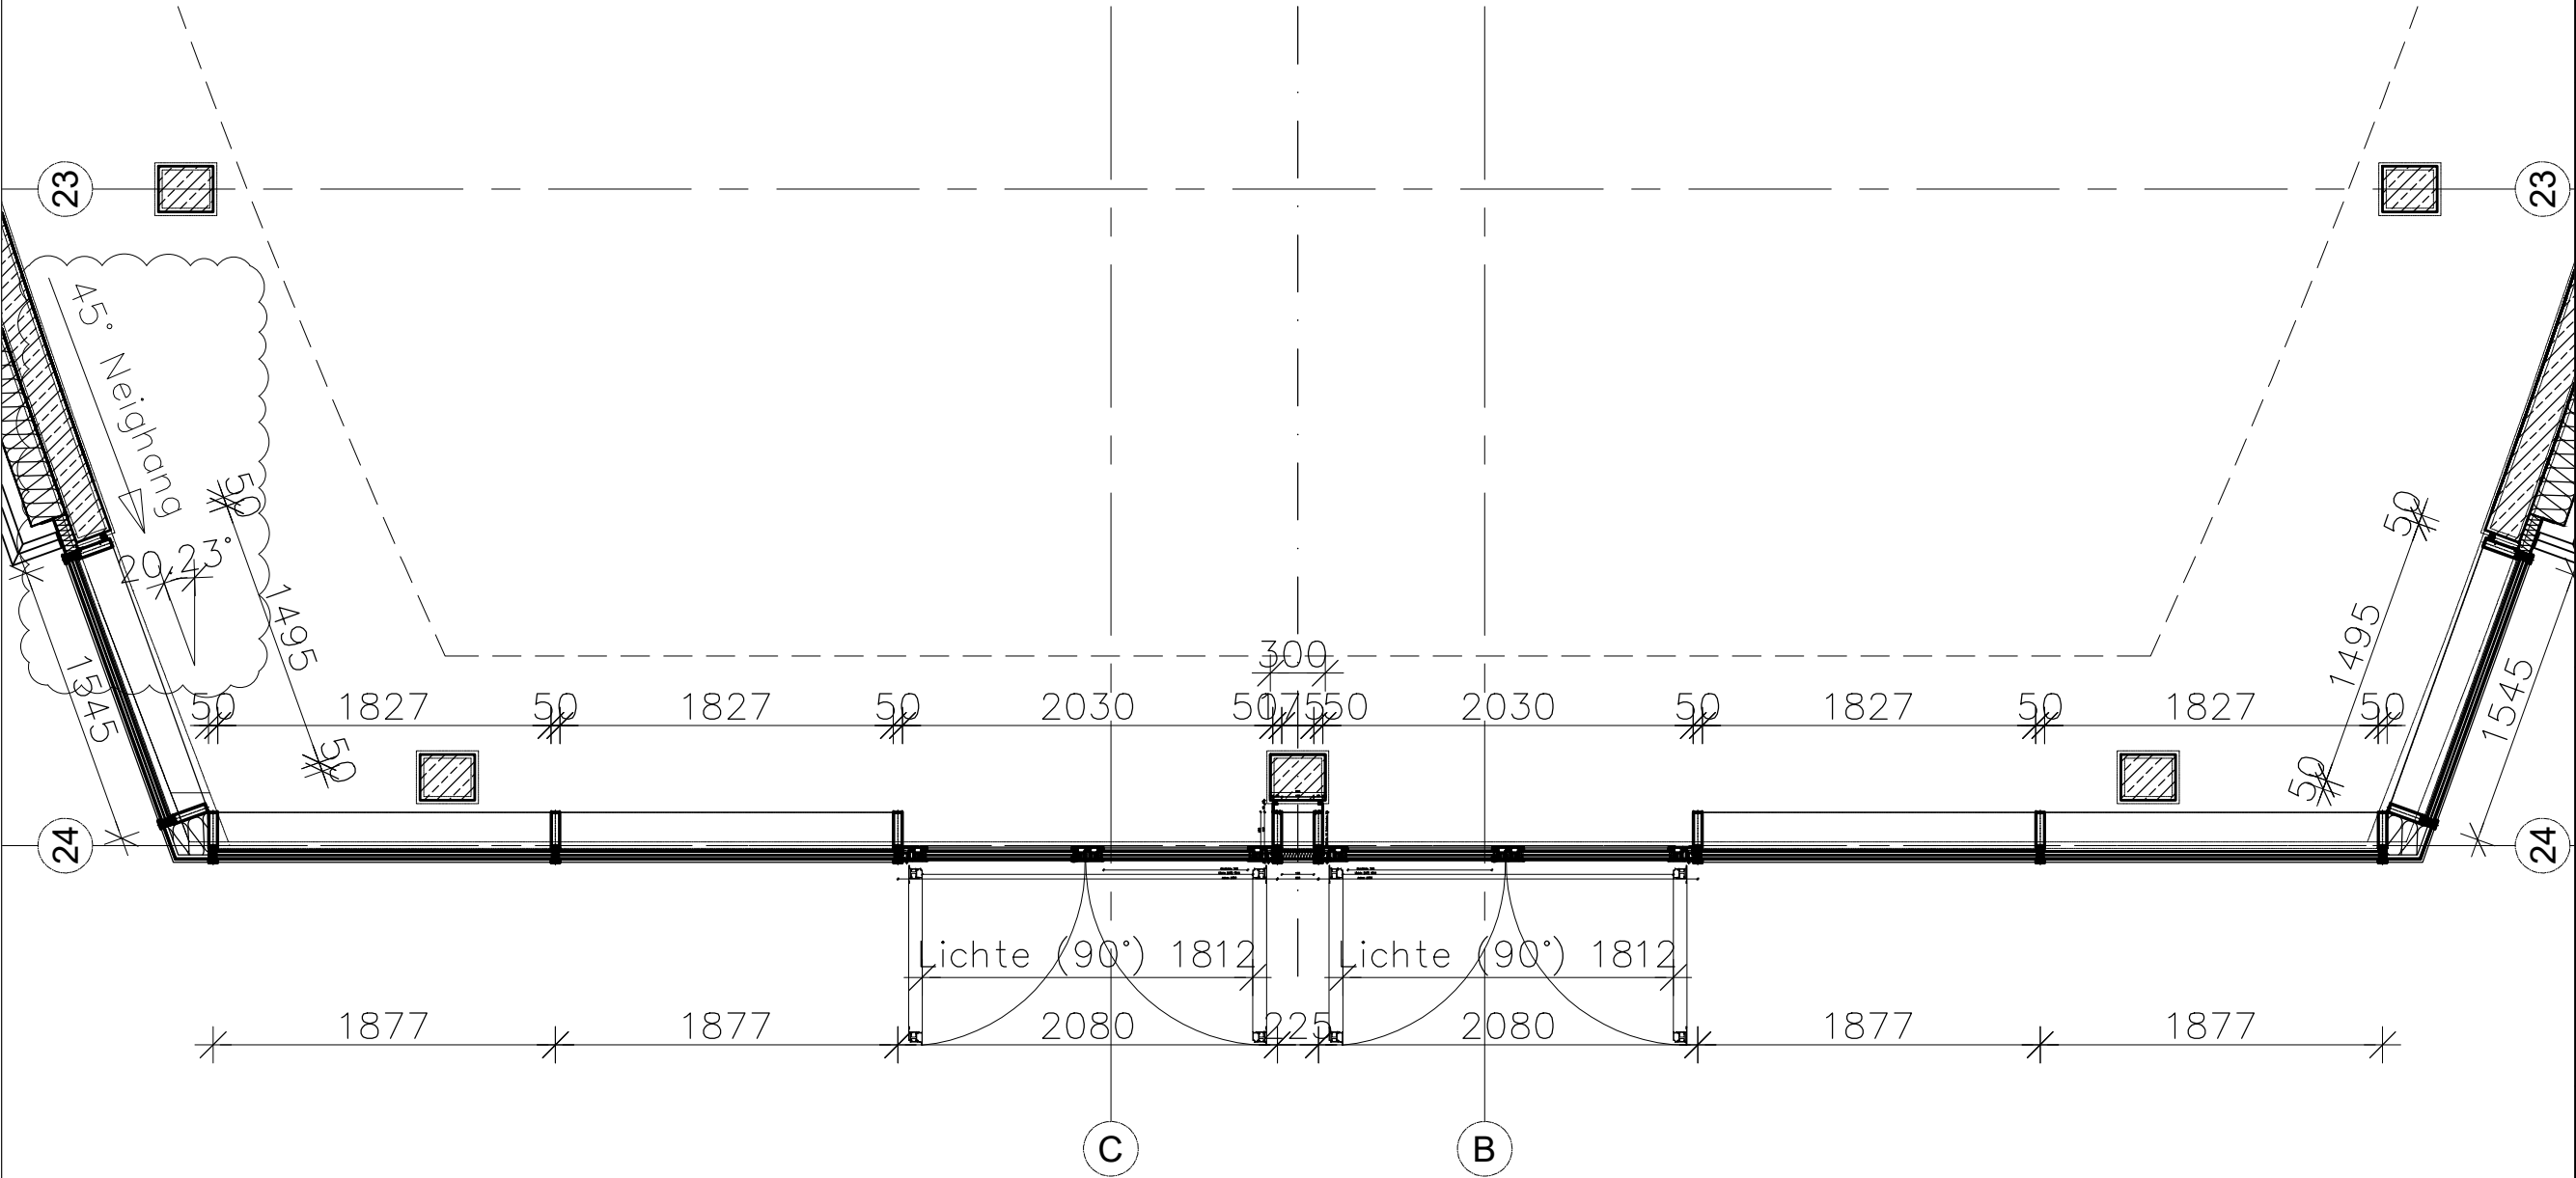

Bauherr : Freie und Hansestadt Hamburg SBH Schulbau Hamburg An der Stadthausbrücke 1 20355 Hamburg	Architekt oder Fachplaner : PROF. LANGE® INGENIEURGESELLSCHAFT Pasemannweg 6 30659 Hannover Tel.: (0511) 904 97-0 E-Mail: kontakt@pml-lange.de	Bauvorhaben : STS Kirchwerder	Gez.	Index	Datum	Anmerkung	Gez.							
Projektnr.:	22004	Blattgröße:	DIN A3	CAD Nr.	DE-315	Gezeichnet:	MSA	Geprüft:	A	20.01.2023	Änderungen in den Wolken markiert	mdu	Maßstab :	1:40
Datum : 18.08.2022														