


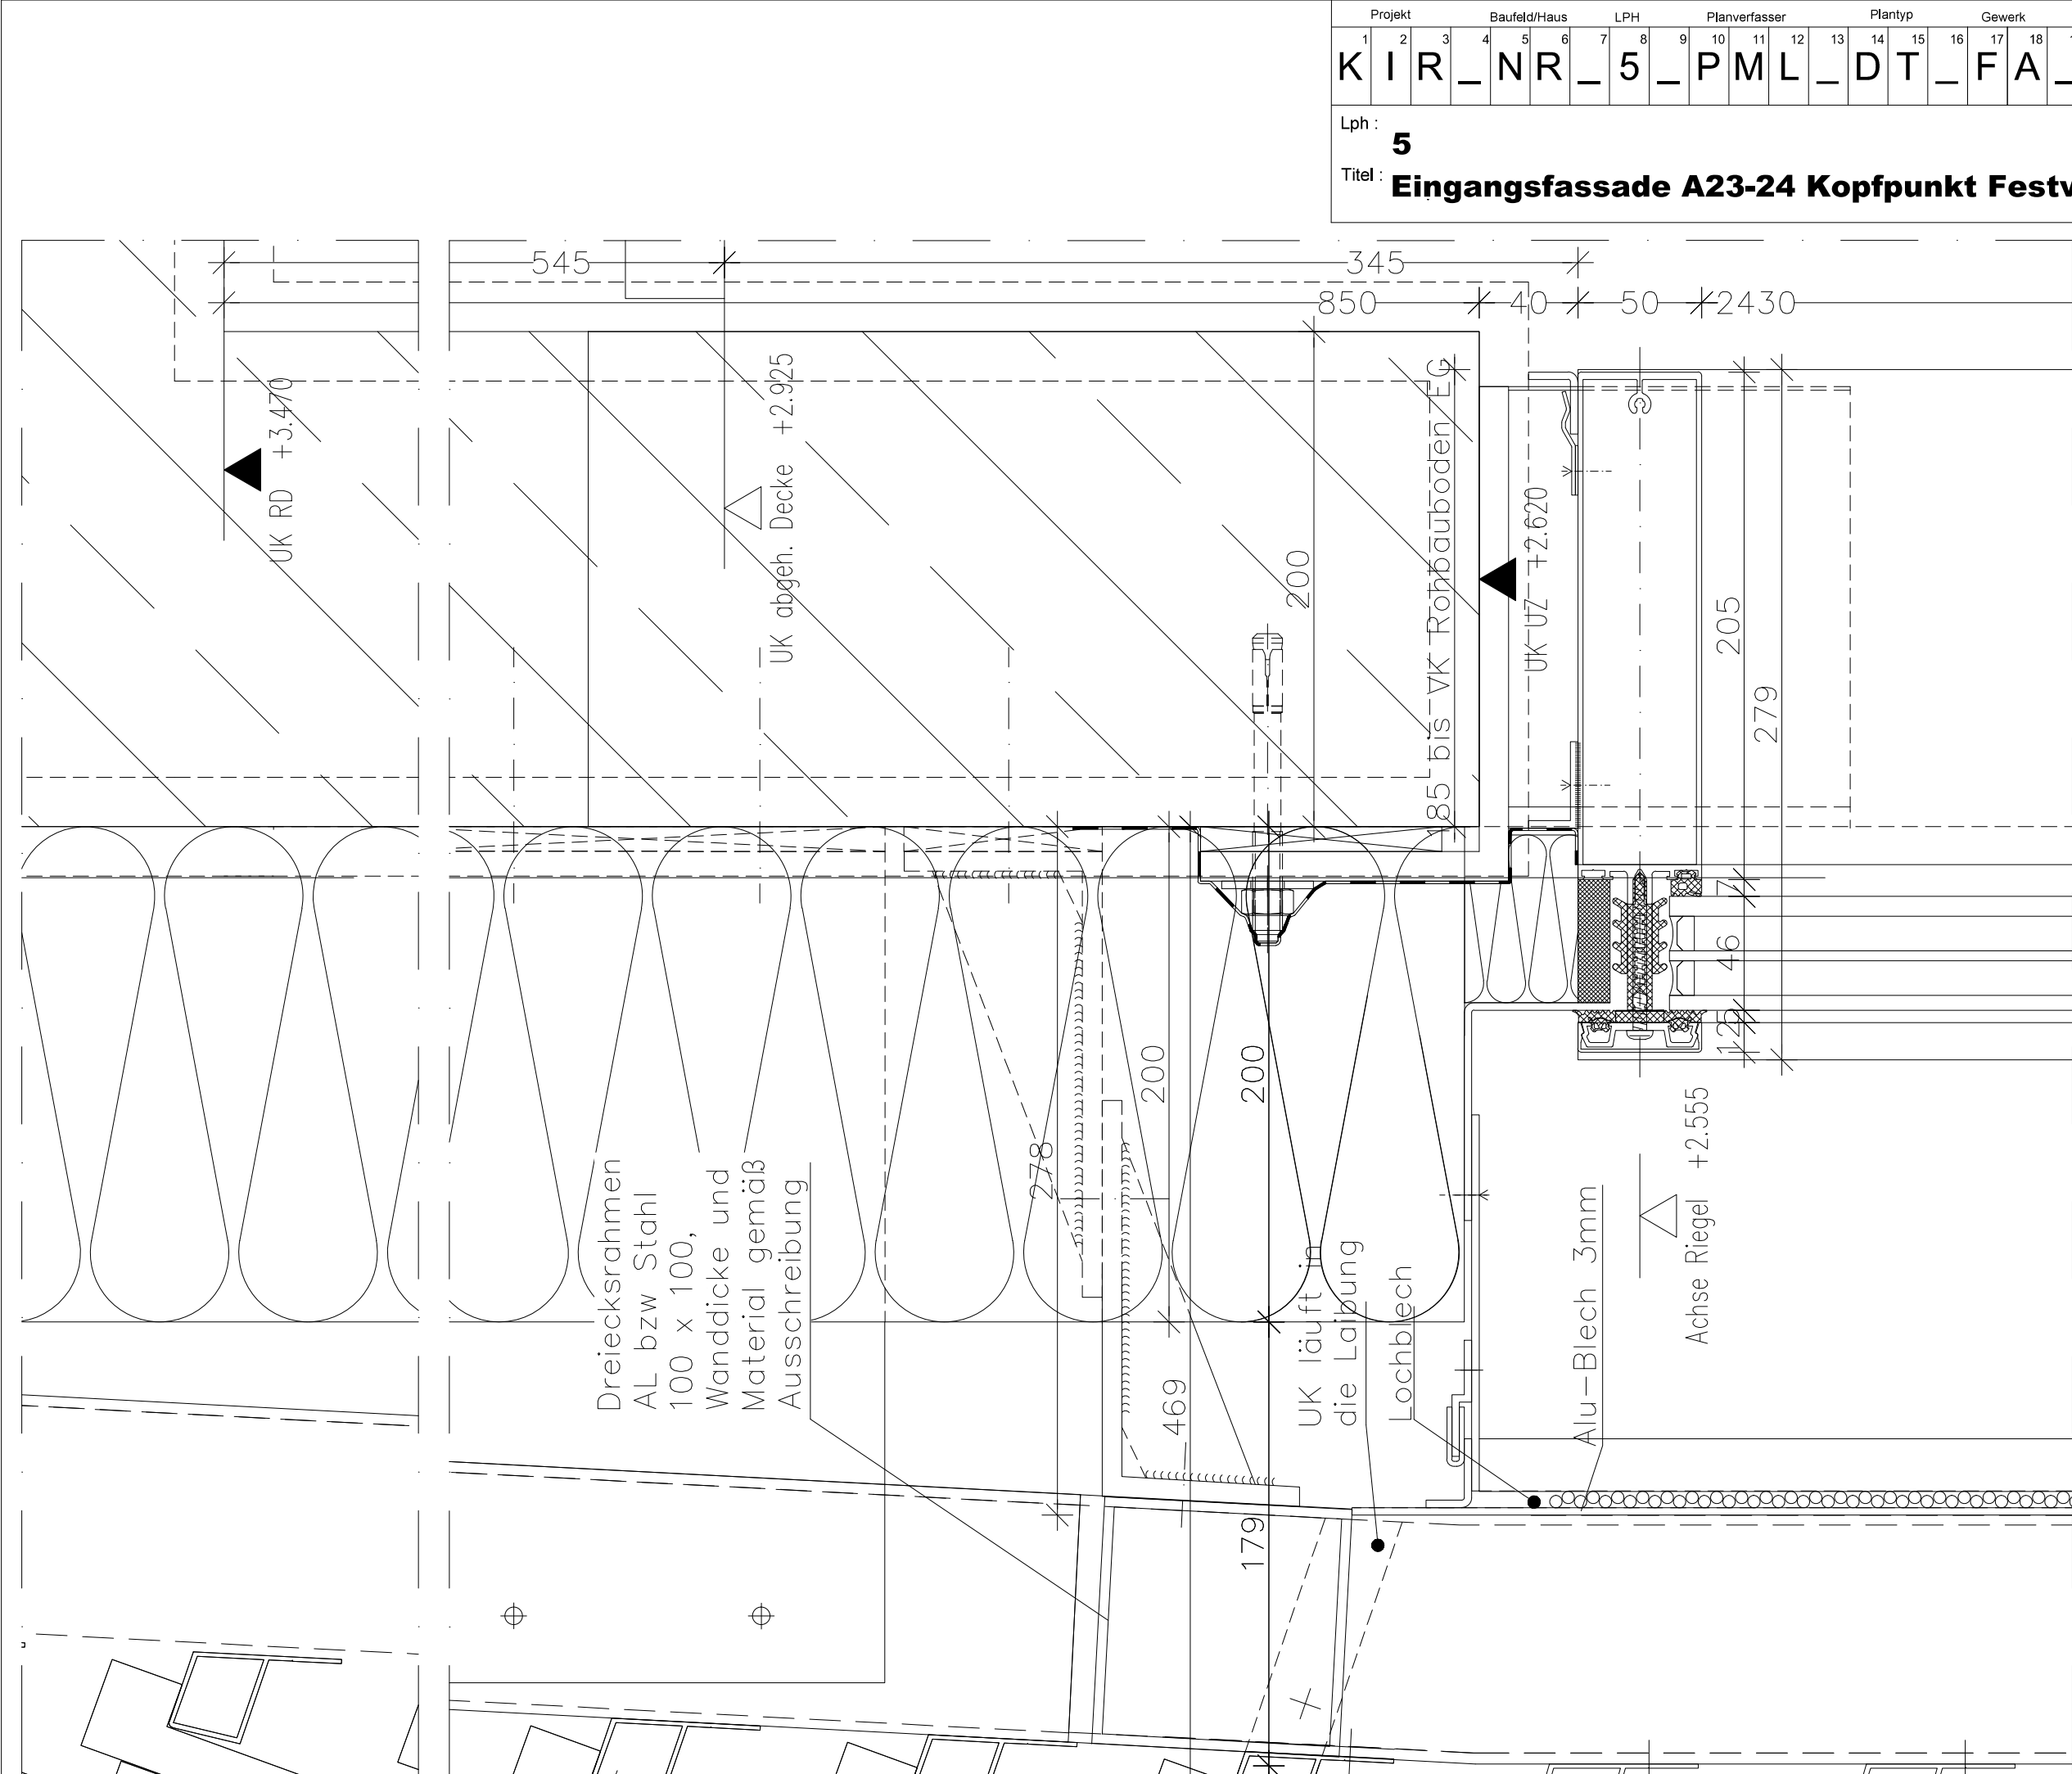

Projekt			Baufeld/Haus			LPH			Planverfasser				Plantyp			Gewerk			Ebene			Itd. Nr.			Planindex		
1	2	3	4	5	6	7	8	9	10	11	12	13	14	15	16	17	18	19	20	21	22	23	24	25	26	27	28
K	I	R	_	N	R	_	5	_	P	M	L	_	D	T	_	F	A	_	E	G	_	0	3	1	6	_	C
Lph : 5																					Plangrundlage : .						
Titel : Eingangsfassade A23-24 Kopfpunkt Festvergl.																					Planstatus : baufrei ab LP5						

Architekt oder Fachplaner :



Pasemannweg 6 30659 Hannover
Tel.: (0511) 904 97-0
E-Mail: kontakt@pml-lange.de

Architekt oder Fachplaner :

STS Kirchwerder

Projektnr. : 22004

Blattgröße: DIN A3

CAD Nr. : DE-316

Gezeichnet : MSA

Geprüft : MSA

Datum : 18.08.2022

Maßstab : 1:2.5

QR Code



Bauherr :

Freie und Hansestadt Hamburg
SBH | Schulbau Hamburg
An der Stadthausbrücke 1
20355 Hamburg

Bauvorhaben :

STS Kirchwerder

Index

Datum

Anmerkung

Gez.

C

06.03.2023

B

20.01.2023

Ergänzung Stb-UZ

A

13.10.2022

Bemaßung zum Rohbau

SRY

MDU

HJR