


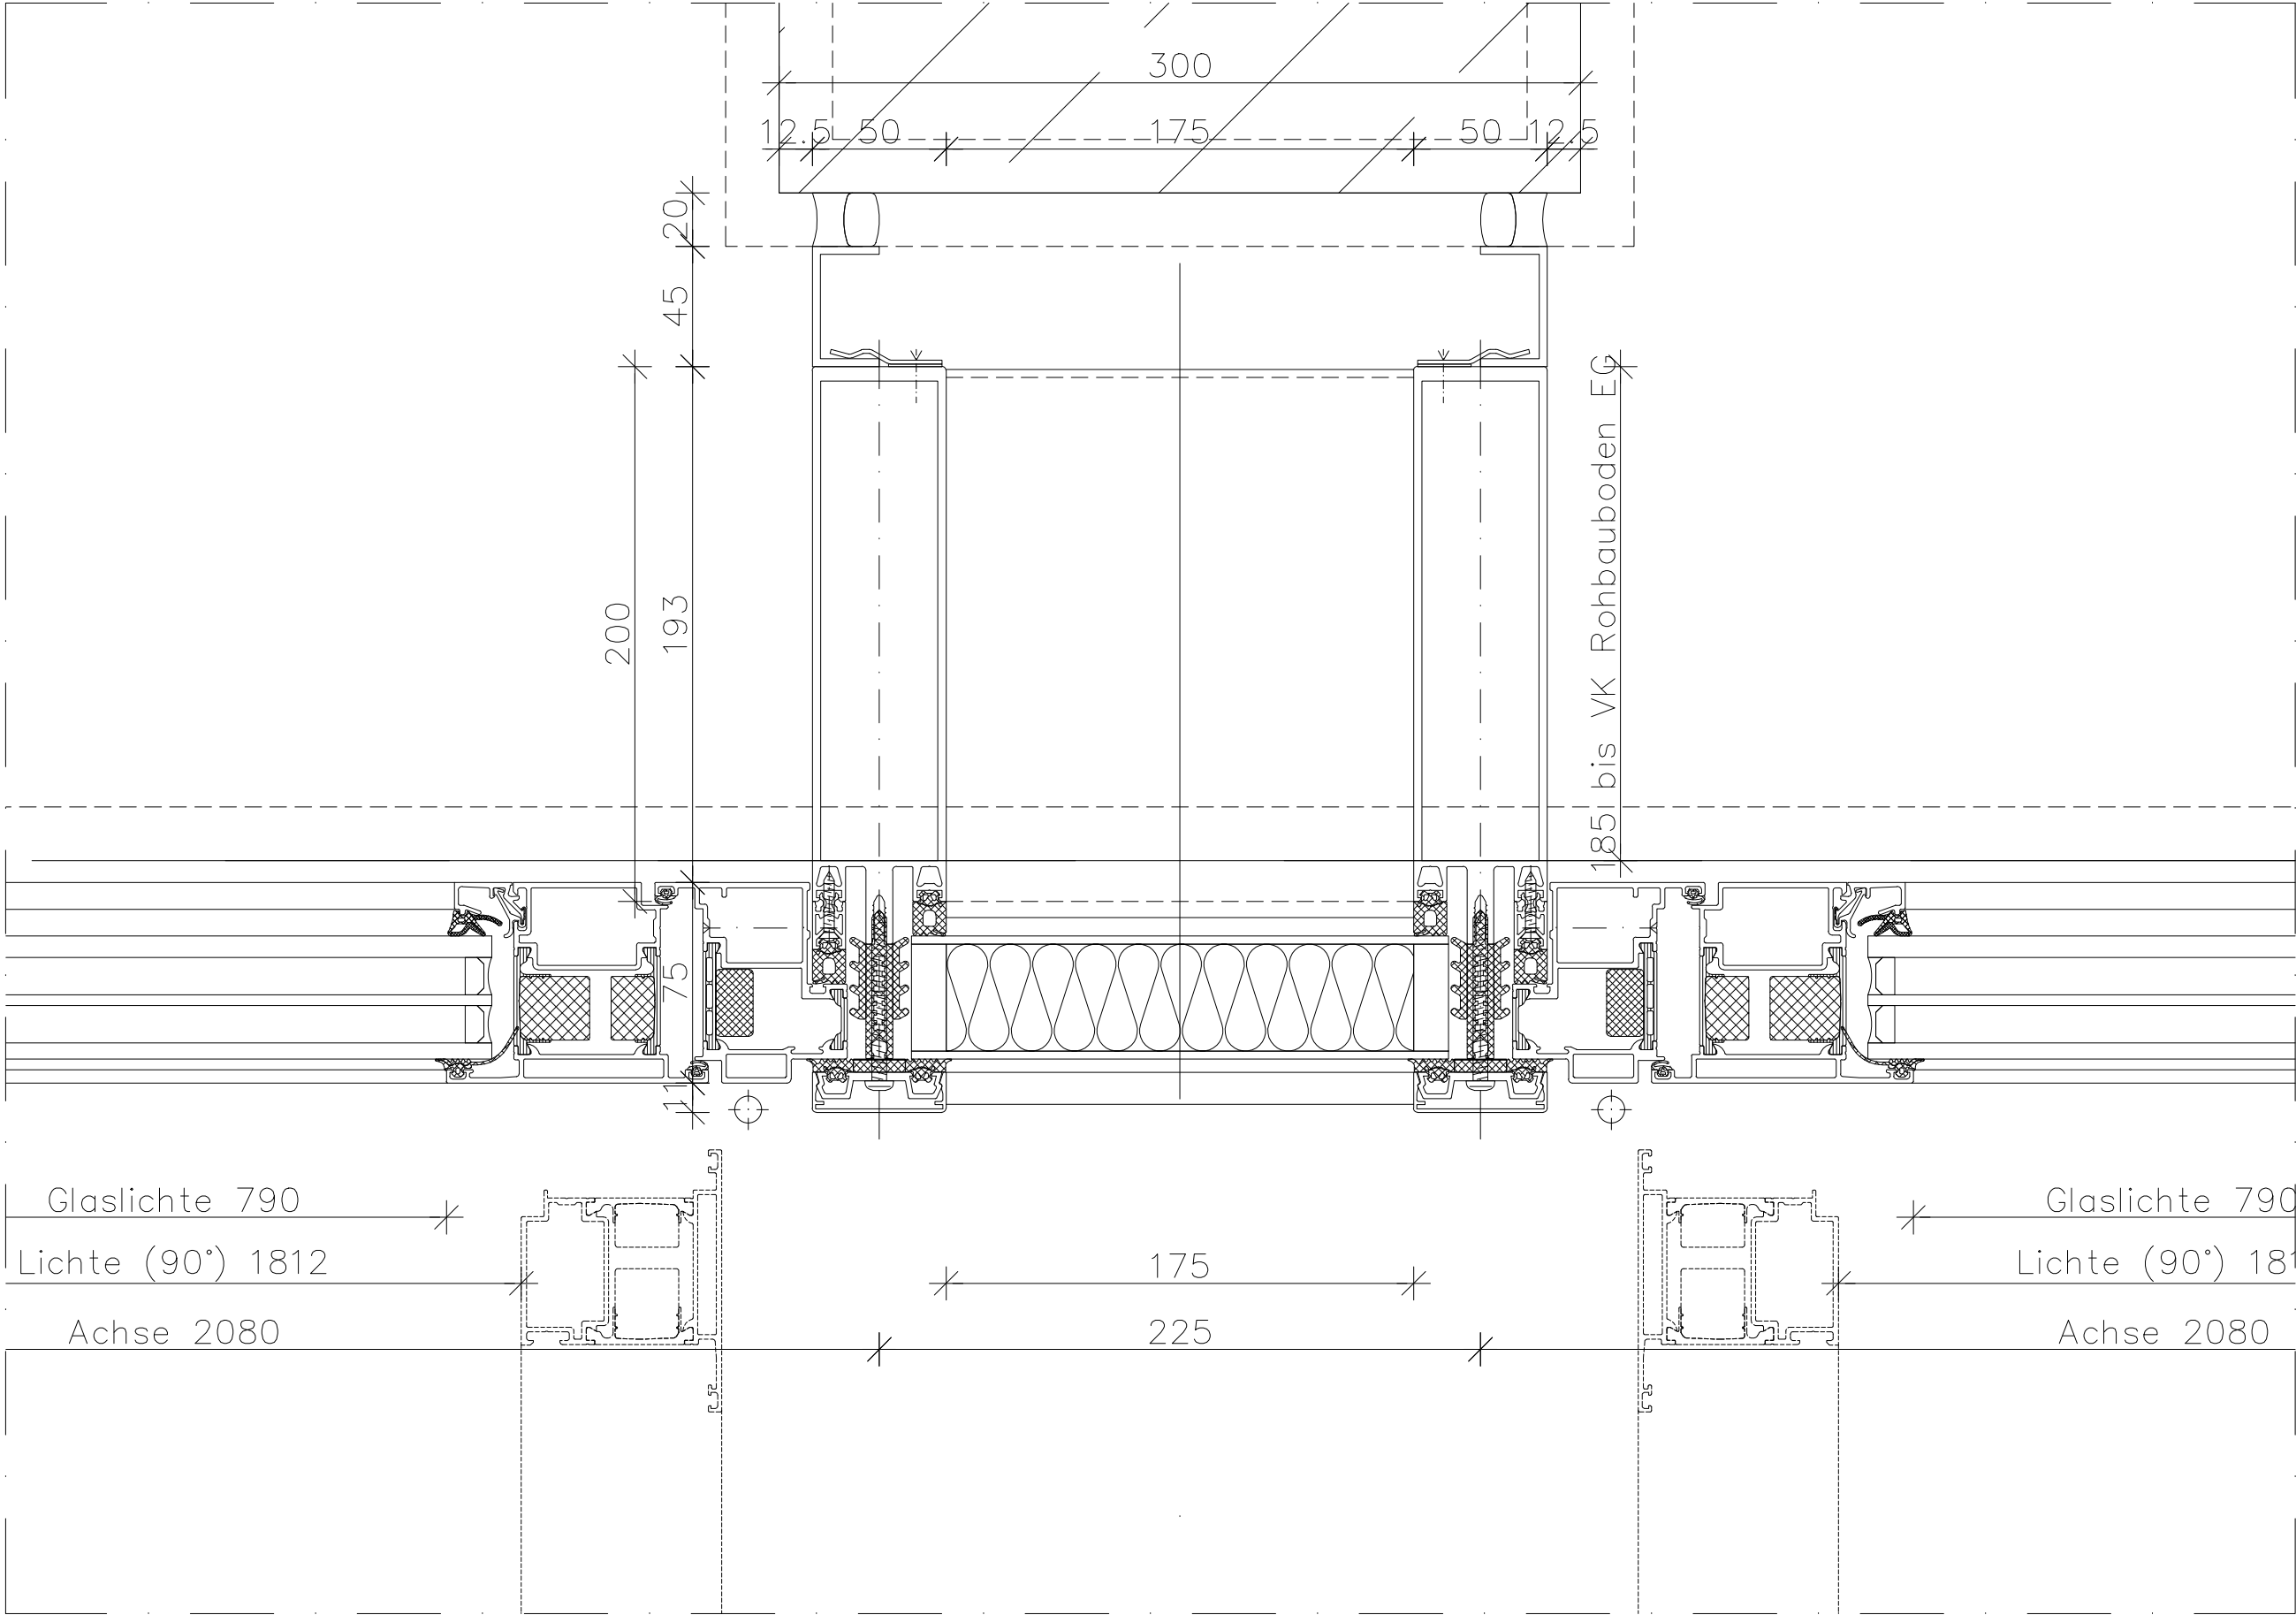

Bauvorhaben :
Architekt oder Fachplaner :
Bauherr :

STS Kirchwerder

Freie und Hansestadt Hamburg
SBH | Schulbau Hamburg
An der Stadthausbrücke 1
20355 Hamburg

Gez.

Anmerkung

Datum

Index

08.03.2023

13.10.2022

B

A

MSA

Geprüft :

Gezeichnet :

CAD Nr.

Blattgröße:

22004

Bemaßung zum Rohbau

Datum :
18.08.2022

Maßstab :
1:2.5

DE-318

DIN A3

22004

Prof. Lange

INGENIEURGESELLSCHAFT

Pasemannweg 6 30659 Hannover

Tel.: (0511) 904 97-0

E-Mail: kontakt@pml-lange.de