


zur Prüfung

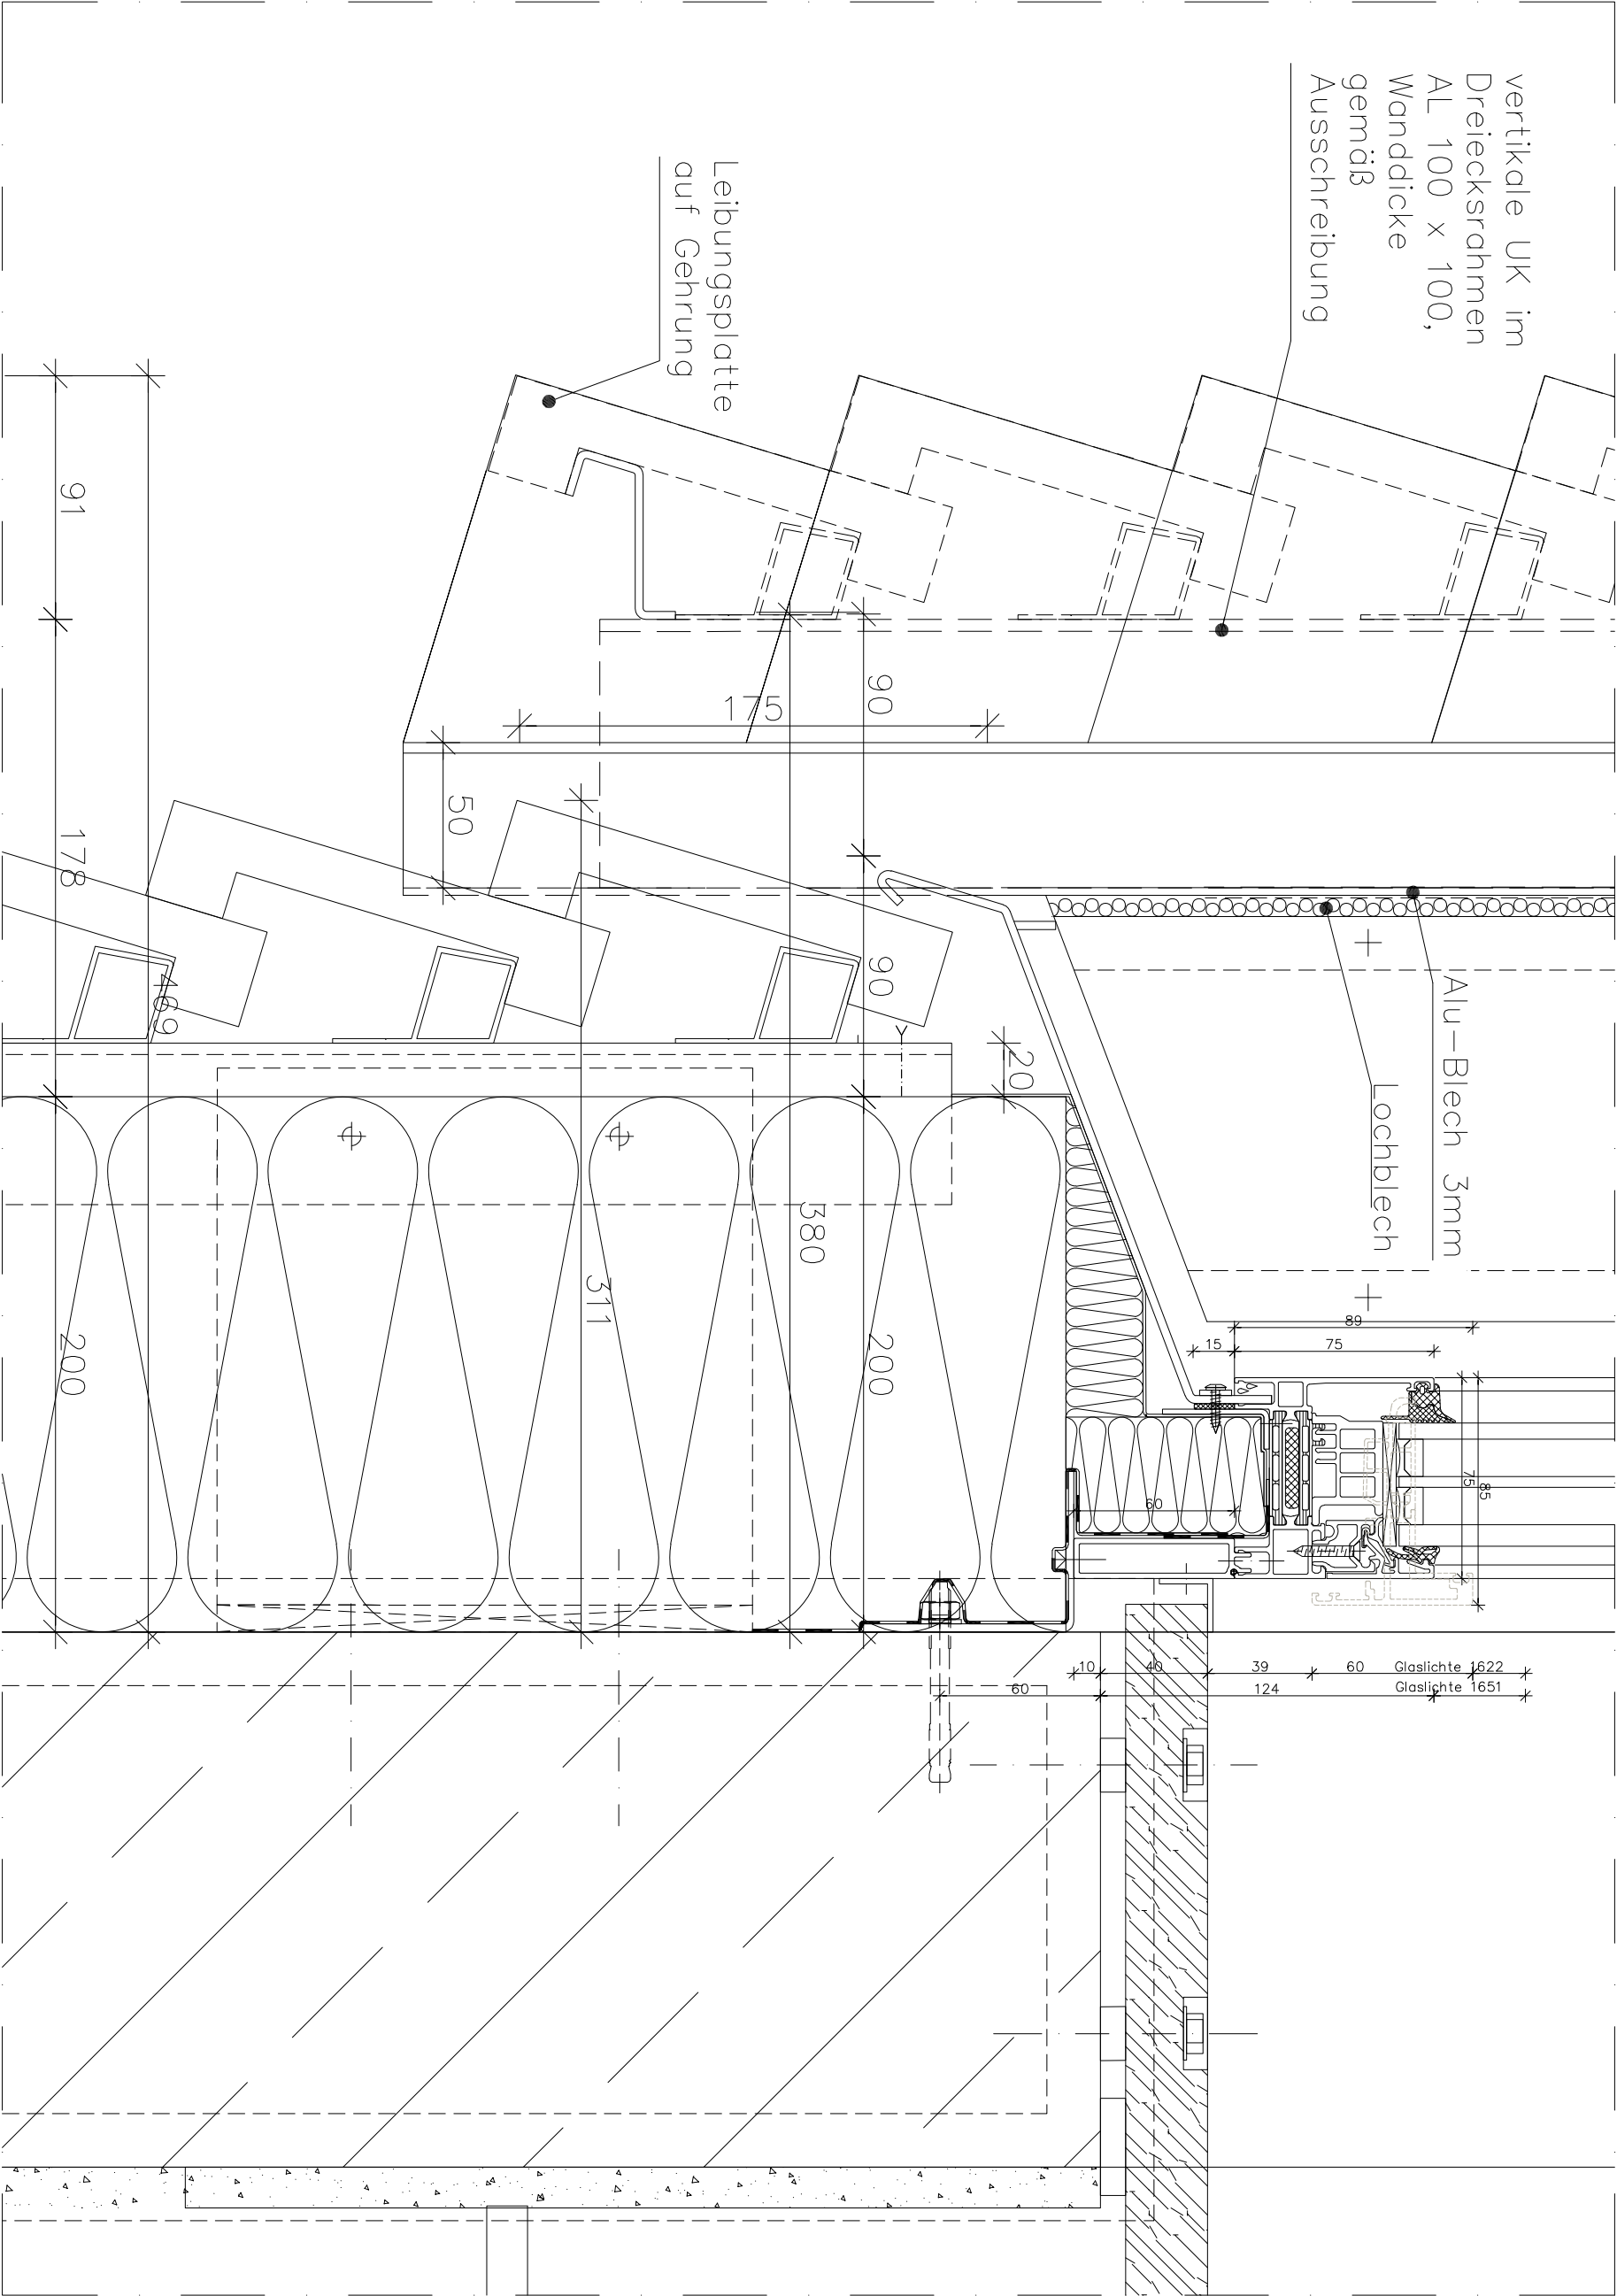

Projekt	Baufeld/Haus	LPH	Planverfasser	Planyp	Gewerk	Ebene	lfd. Nr.	Planindex																			
1	2	3	4	5	6	7	8	9	10	11	12	13	14	15	16	17	18	19	20	21	22	23	24	25	26	27	28
K	I	R	_	S	G	_	5	_	P	M	L	_	D	T	_	F	A	_	E	G	_	0	2	0	7	_	C
Lph : 5																											
Titel : Fensterband FuBpunkt V-Schnitt EG																											
Planstatus :																											
Plangrundlage :																											



Bauherr :		Architekt oder Fachplaner :		Bauvorhaben : STS Kirchwerder		Index		Datum		Anmerkung		Gez.	
Freie und Hansestadt Hamburg		PROF. LANGE®											
SBH I Schulbau Hamburg		INGENIEURGESELLSCHAFT											
An der Stadthausbrücke 1		Pasemannweg 6 30659 Hannover											
20355 Hamburg		Tel.: (0511) 904 97-0											
		E-Mail: kontakt@pml-lange.de											
ProjektNr.:		22004		Blattgröße:		DIN A3		CAD Nr.		DE-201		Gezeichnet :	
												MSA	
												Geprüft :	
												Datum :	
												26.07.2022	
												Maßstab :	
												1:2,5	