


zur Prüfung

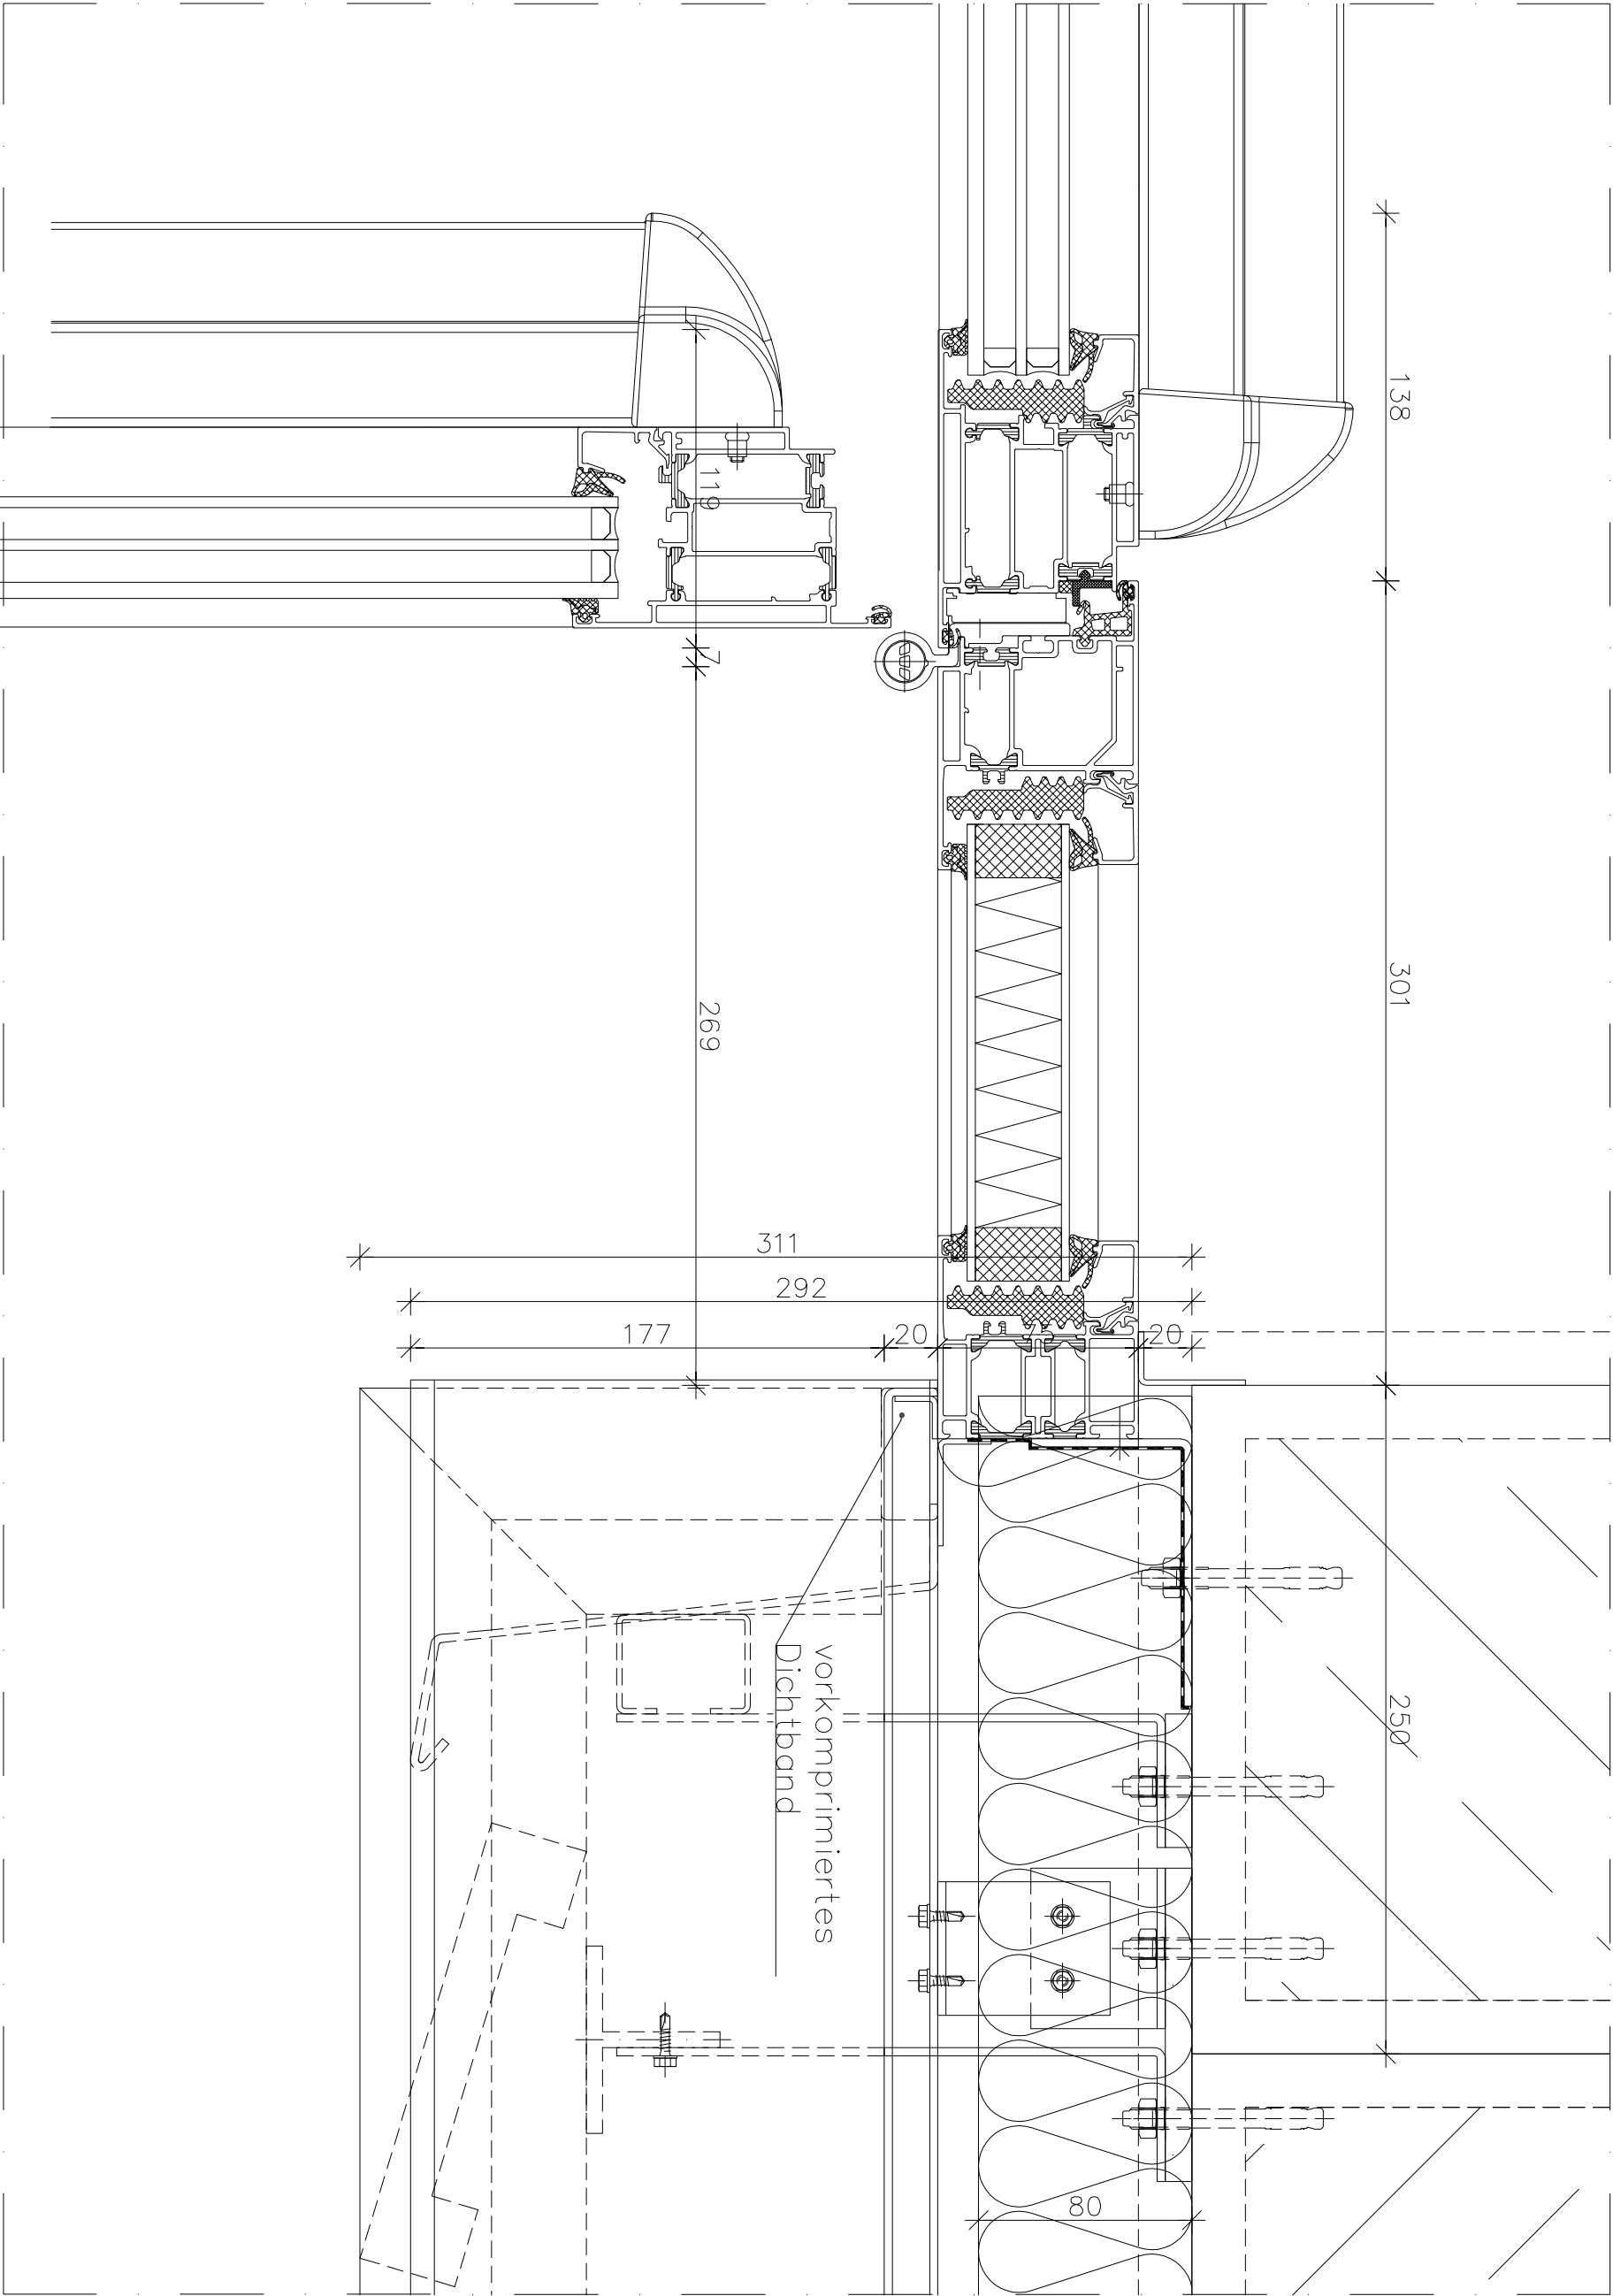

Projekt	Baufeld/Haus			LPH	Planverfasser		PlanTyp	Gewerk		Ebene	lfd. Nr.		Planindex														
1	2	3	4	5	6	7	8	9	10	11	12	13	14	15	16	17	18	19	20	21	22	23	24	25	26	27	28
K	I	R	_	S	G	_	5	_	P	M	L	_	D	T	_	F	A	_	E	G	_	0	2	5	1	_	B
Lph : 5													Plangrundlage :														
Titel : Türdetail horizontal Anschluss Blechbekleidung													Planstatus : BFR														



Bauherr :				Architekt oder Fachplaner :				Bauvorhaben : STS Kirchwerder			
Freie und Hansestadt Hamburg				PROF. LANGE®				Index			
SBH I Schulbau Hamburg				INGENIEURGESELLSCHAFT				Datum			
An der Stadthausbrücke 1				Pasemannweg 6 30659 Hannover				Anmerkung			
20355 Hamburg				Tel.: (0511) 904 97-0				Gez.			
Projektnr.: 22004				E-Mail: kontakt@pml-lange.de				B			
Blattgröße: DIN A3				Gezeichnet : DW				18.05.2023			
CAD Nr. DE-251				Geprüft :				06.03.2023			
Datum : 30.11.2022				Maßstab : 1:2,5				kad			
								kad			