


zur Prüfung

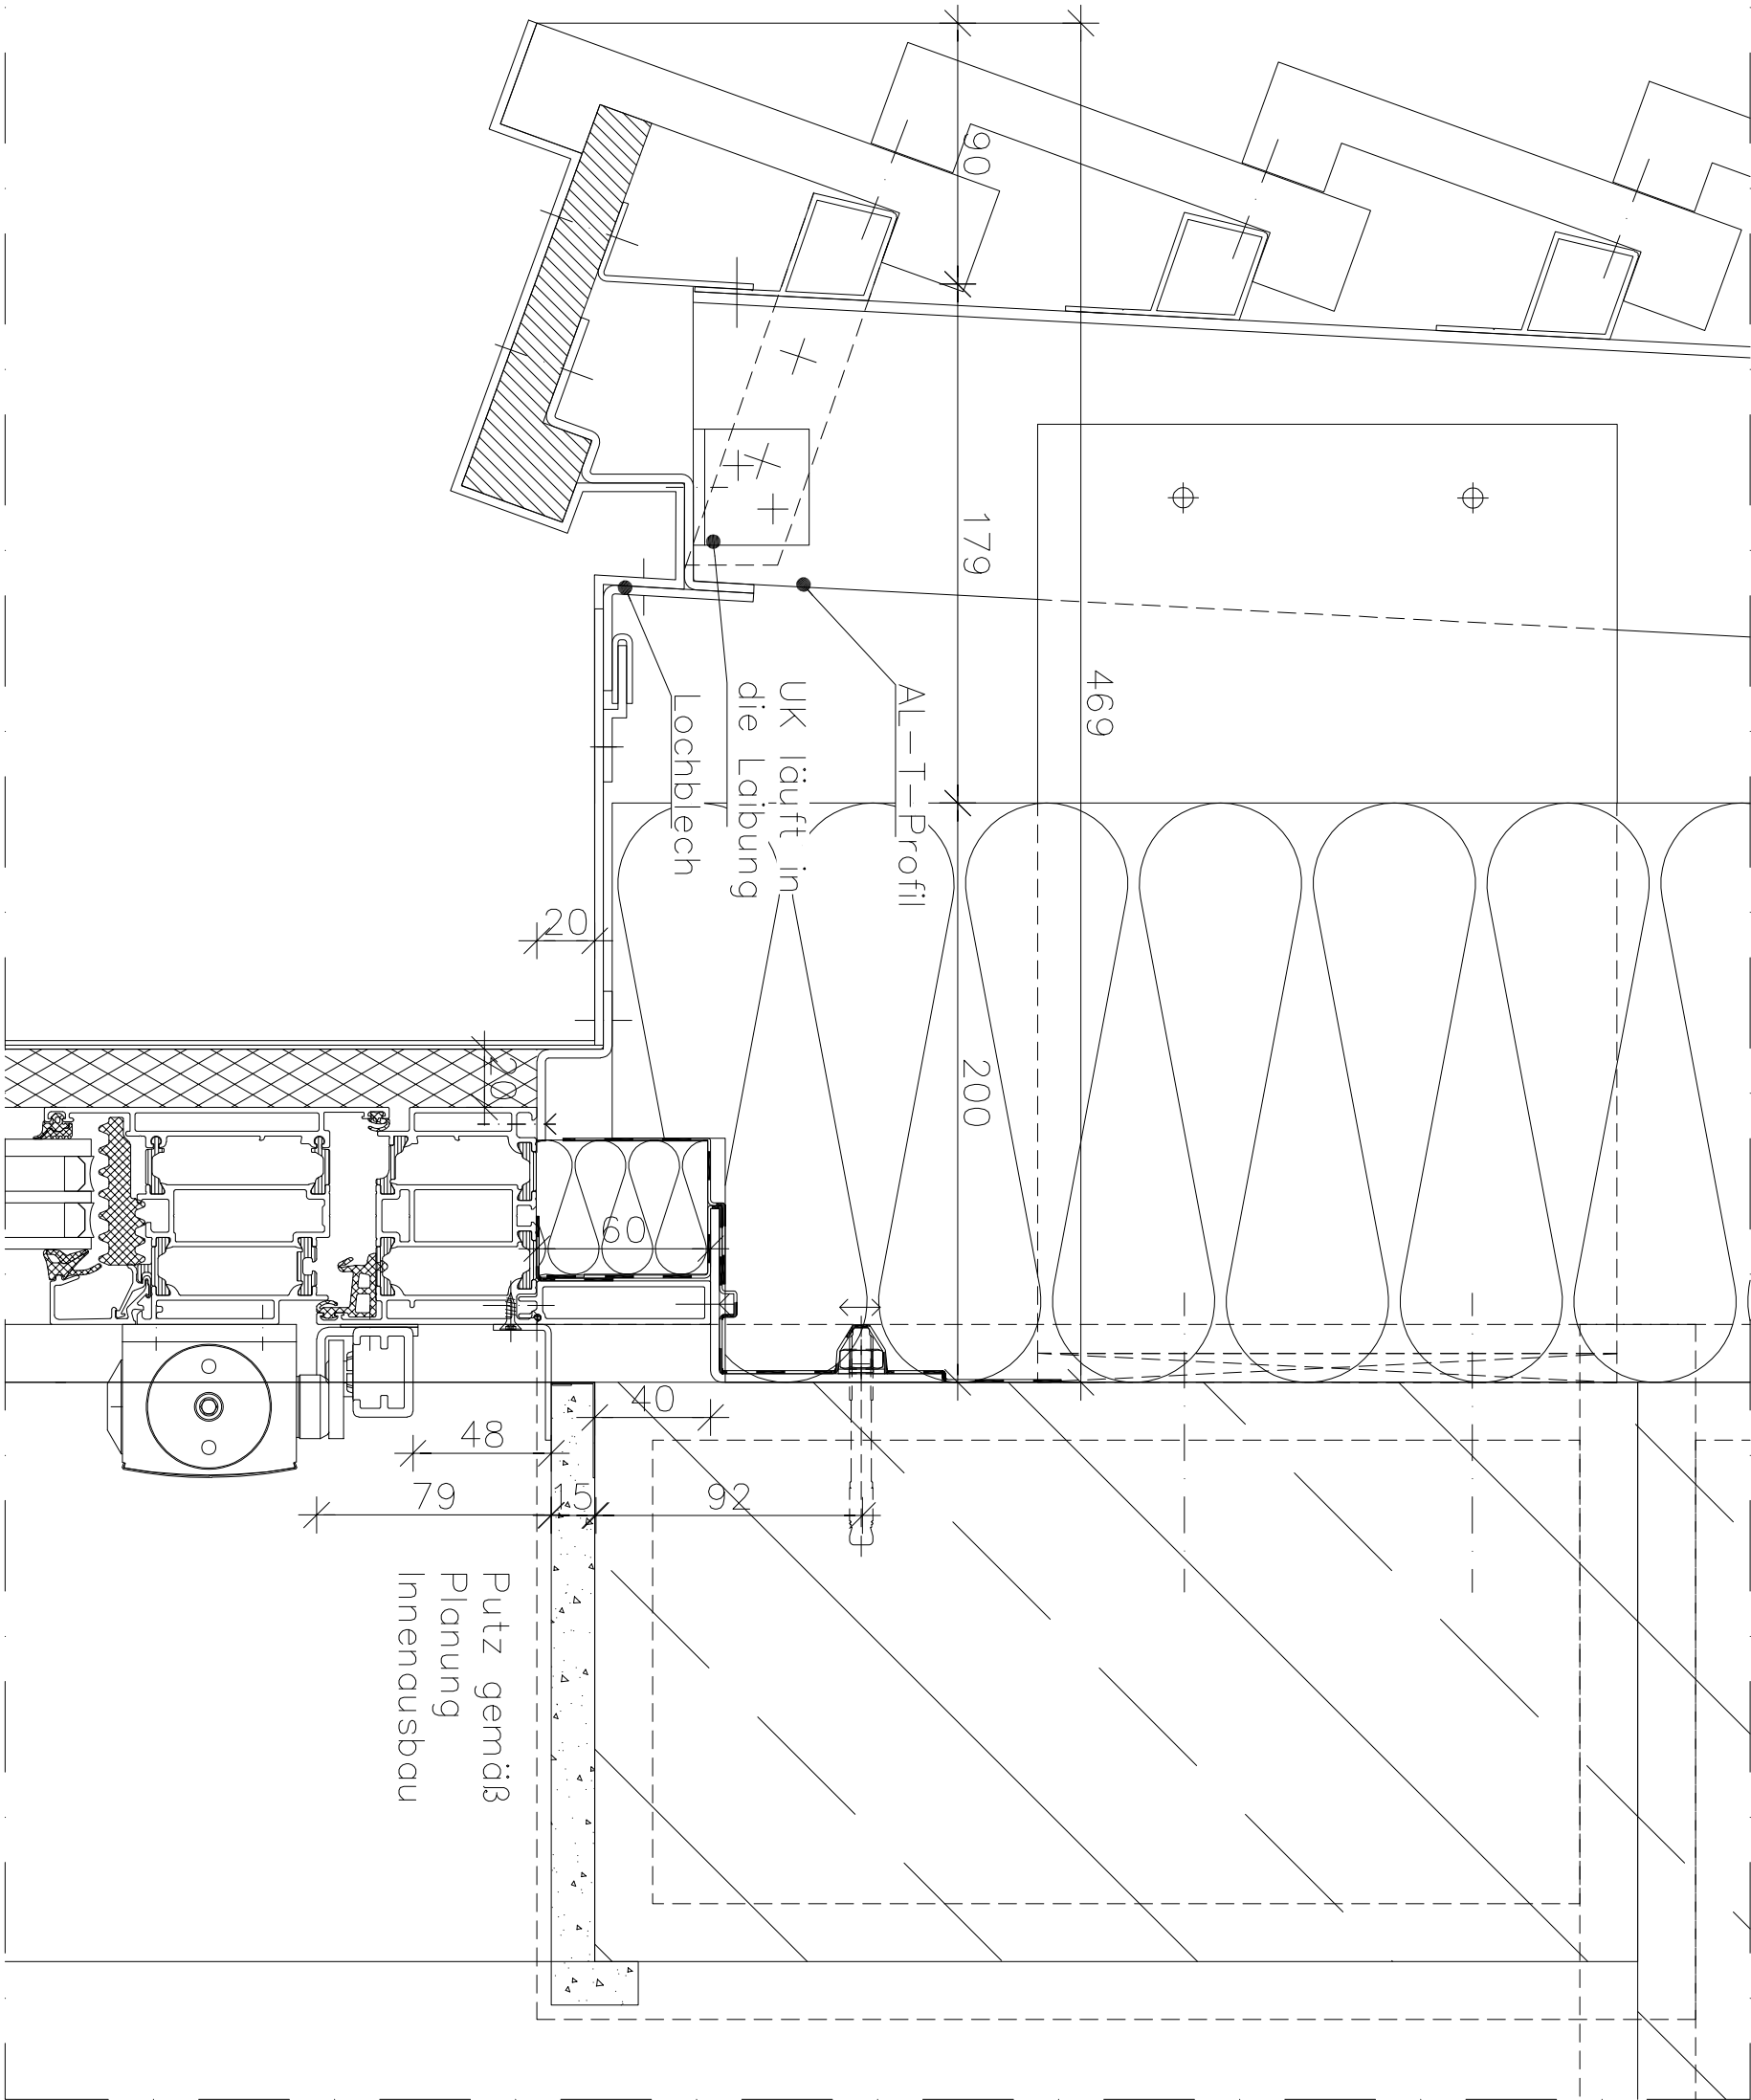

Projekt	Baufeld/Haus				LPH		Planverfasser			Plantyp			Gewerk		Ebene			lfd. Nr.			Planindex						
1	2	3	4	5	6	7	8	9	10	11	12	13	14	15	16	17	18	19	20	21	22	23	24	25	26	27	28
K	I	R	_	S	G	_	5	_	P	M	L	_	D	T	_	F	A	_	E	G	_	0	2	5	3	_	D
Lph : 5																											
Titel : Türdetail vertikal Kopfunkt SR und Nebeneingang Küche NR																											
Planstatus :																											
Plangrundlage :																											



Bauherr :
Freie und Hansestadt Hamburg
SBH I Schulbau Hamburg
An der Stadthausbrücke 1
20355 Hamburg



Architekt oder Fachplaner :
Pasemannweg 6 30659 Hannover
Tel.: (0511) 904 97-0
E-Mail: kontakt@pml-lange.de

Bauvorhaben : STS Kirchwerder

Index	Datum	Anmerkung	Gez.
D	18.05.2023		kad
C	08.03.2023		mdu
B	06.03.2023		kad
A	23.01.2023	Änderungen in den Wolken markiert	mdu

Projektnr.: 22004 Blattgröße: DIN A3 CAD Nr. DE-251 Gezeichnet : DW Geprüft : Datum : 30.11.2022 Maßstab : 1:2,5