


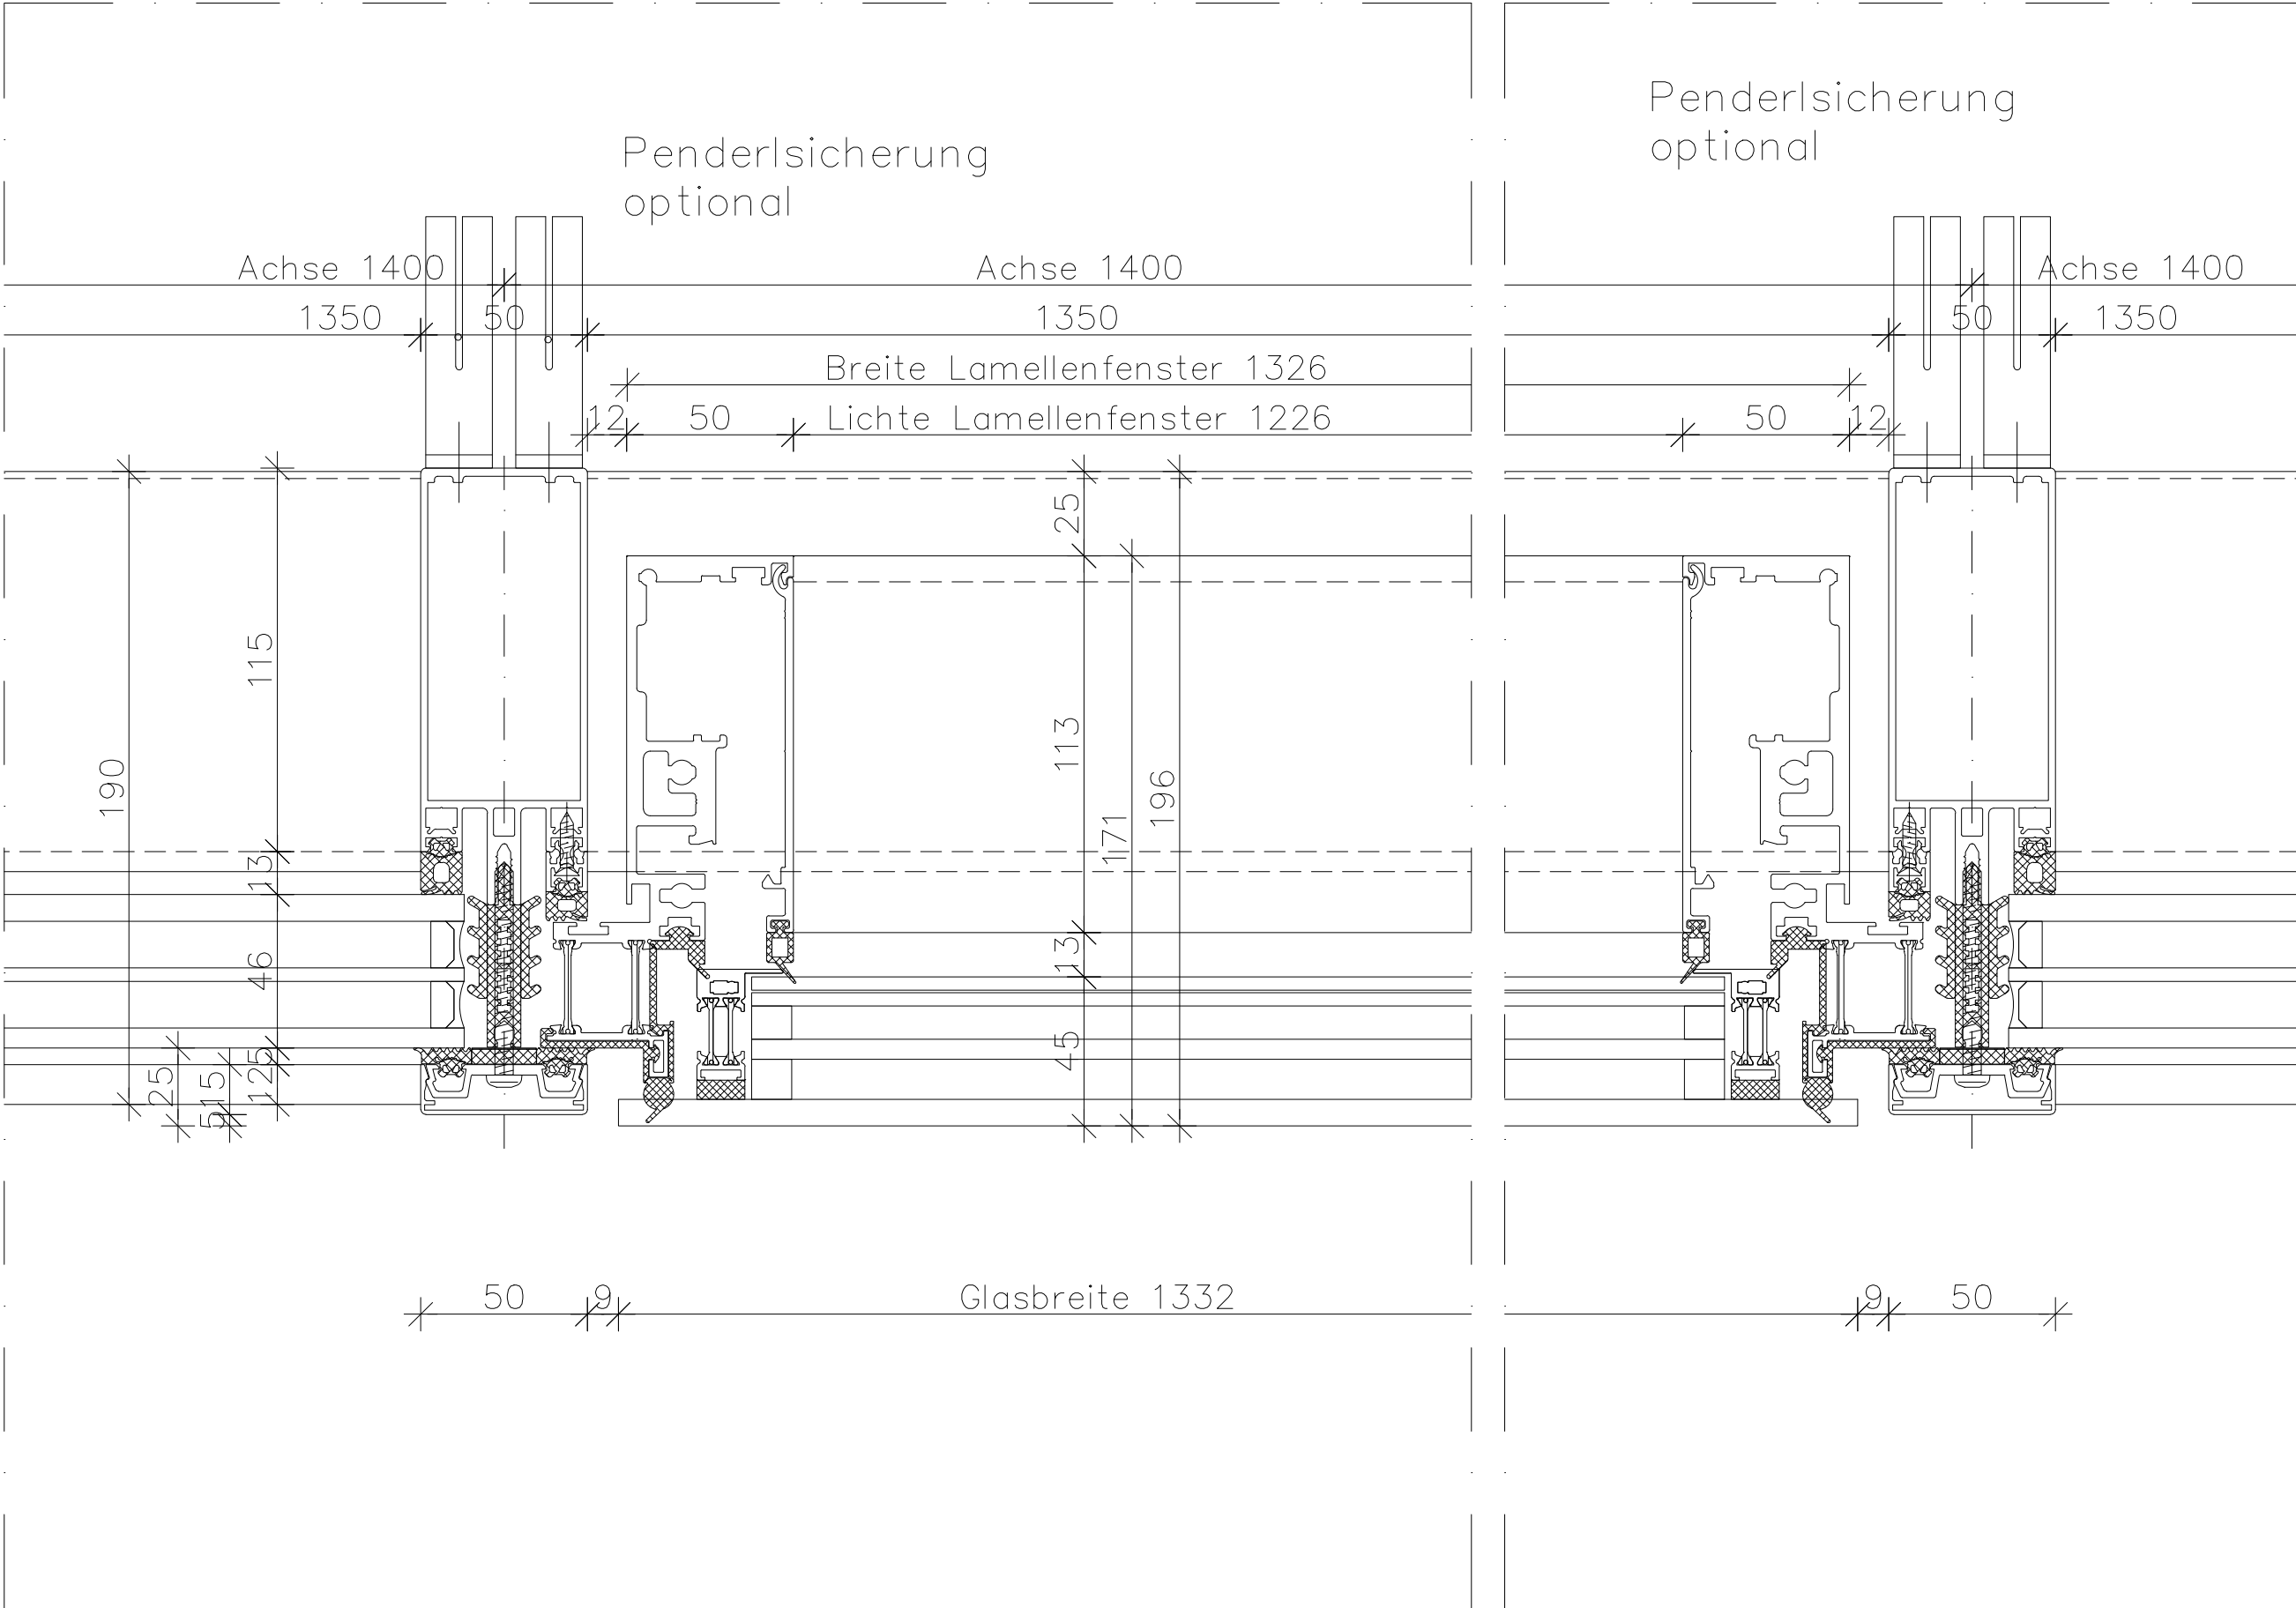

QR Code

Gez.

MDU

1:2

Bauvorhaben : STS Kirchwerder

Index

Datum

Anmerkung

Gez.

MDU

1:2

Architekt oder Fachplaner :
Prof. Lange
Ingenieurgesellschaft

Pasemannweg 6 30659 Hannover

Tel.: (0511) 904 97-0

E-Mail: kontakt@pml-lange.de

Bauherr :
Freie und Hansestadt Hamburg
SBH I Schulbau Hamburg
An der Stadthausbrücke 1
20355 Hamburg

Projekt Nr.: 22004

Blattgröße: DIN A3

CAD Nr. DE-100

Gezeichnet: MSA

Geprüft: A

Datum: 07.09.2022

Maßstab: 1:2