


zur Prüfung

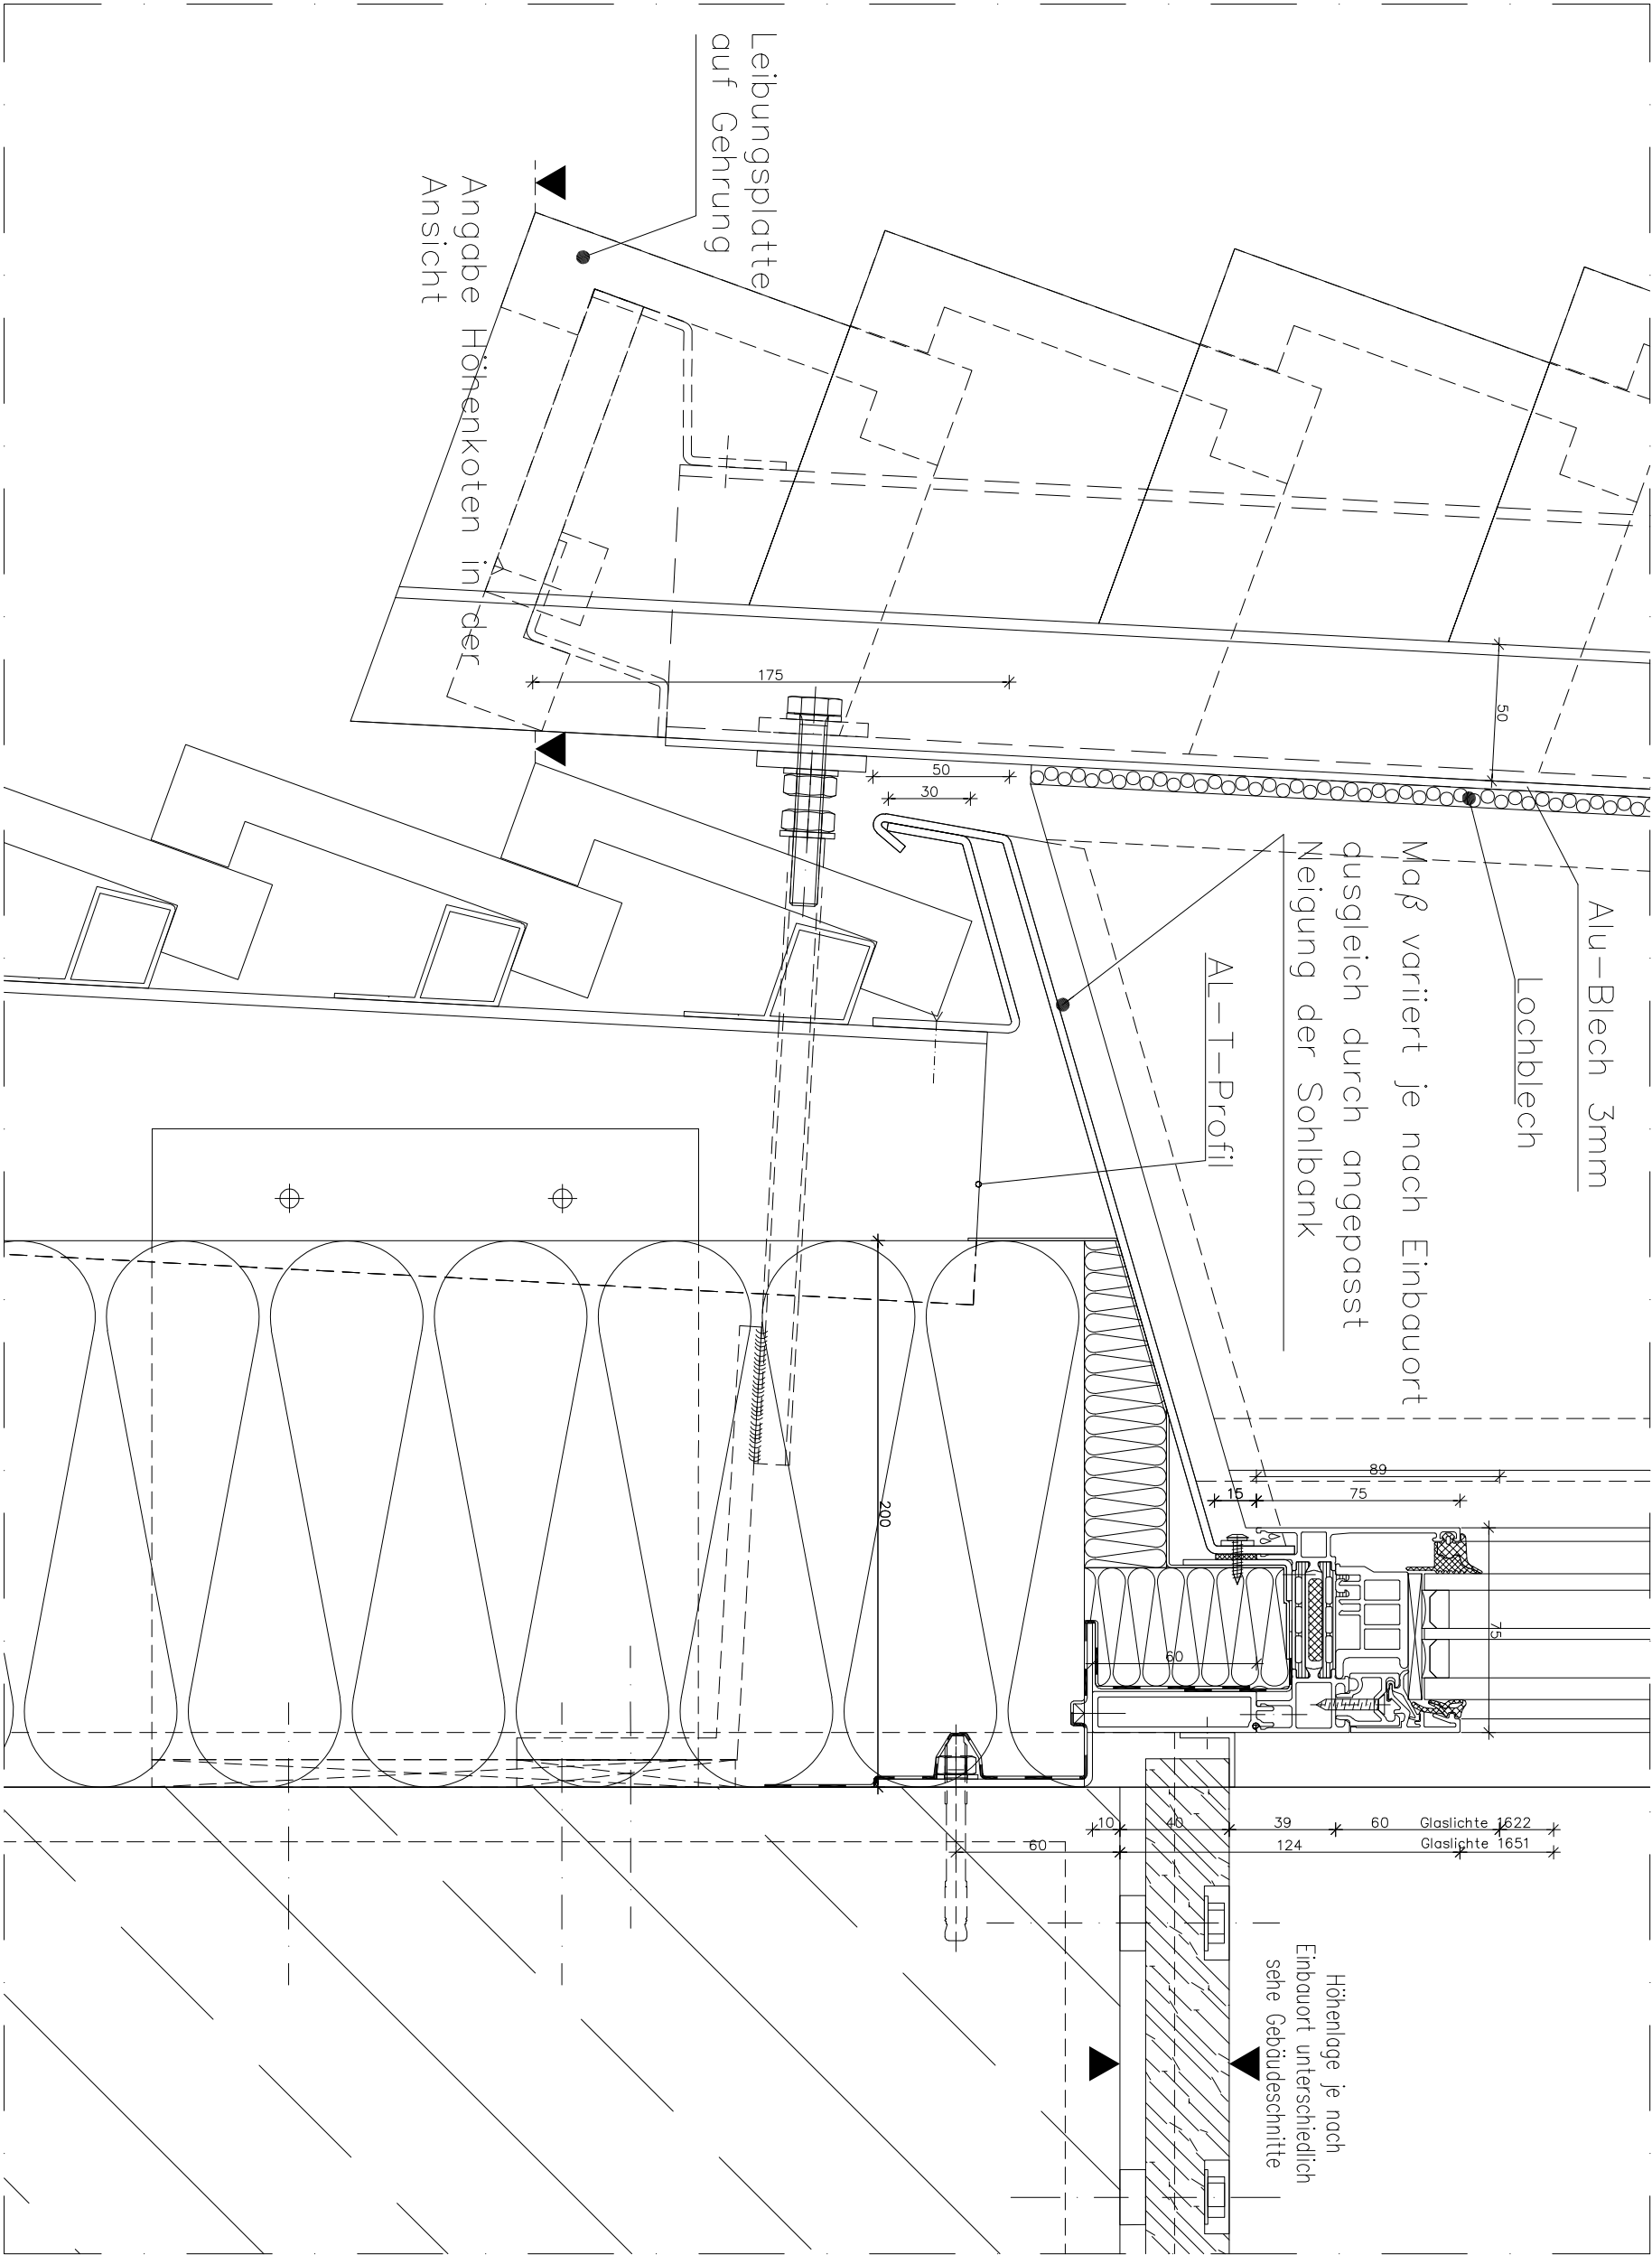

Projekt	Baufeld/Haus	LPH	Planverfasser	Plantyp	Gewerk	Ebene	lfd. Nr.	Planindex																			
1	2	3	4	5	6	7	8	9	10	11	12	13	14	15	16	17	18	19	20	21	22	23	24	25	26	27	28
K	I	R	_	S	G	_	5	_	P	M	L	_	D	T	_	F	A	_	X	X	_	0	2	0	0	_	D
Lph : 5																											
Titel : Fensterband Fußpunkt V-Schnitt Obergeschoss																											
Planstatus : BFR																											
Plangrundlage :																											
QR Code																											



Bauherr :				Architekt oder Fachplaner :				Bauvorhaben : STS Kirchwerder							
Freie und Hansestadt Hamburg				 PROF. LANGE INGENIEURGESELLSCHAFT				Index				Datum			
SBH I Schulbau Hamburg				Pasemannweg 6 30659 Hannover											
An der Stadthausbrücke 1				Tel.: (0511) 904 97-0											
20355 Hamburg				E-Mail: kontakt@pml-lange.de											
Projektnr.: 22004				Blattgröße: DIN A3				CAD Nr. DE-200				Gezeichnet : MSA			
								Geprüft :				Datum : 26.07.2022			
												Maßstab : 1:2,5			