
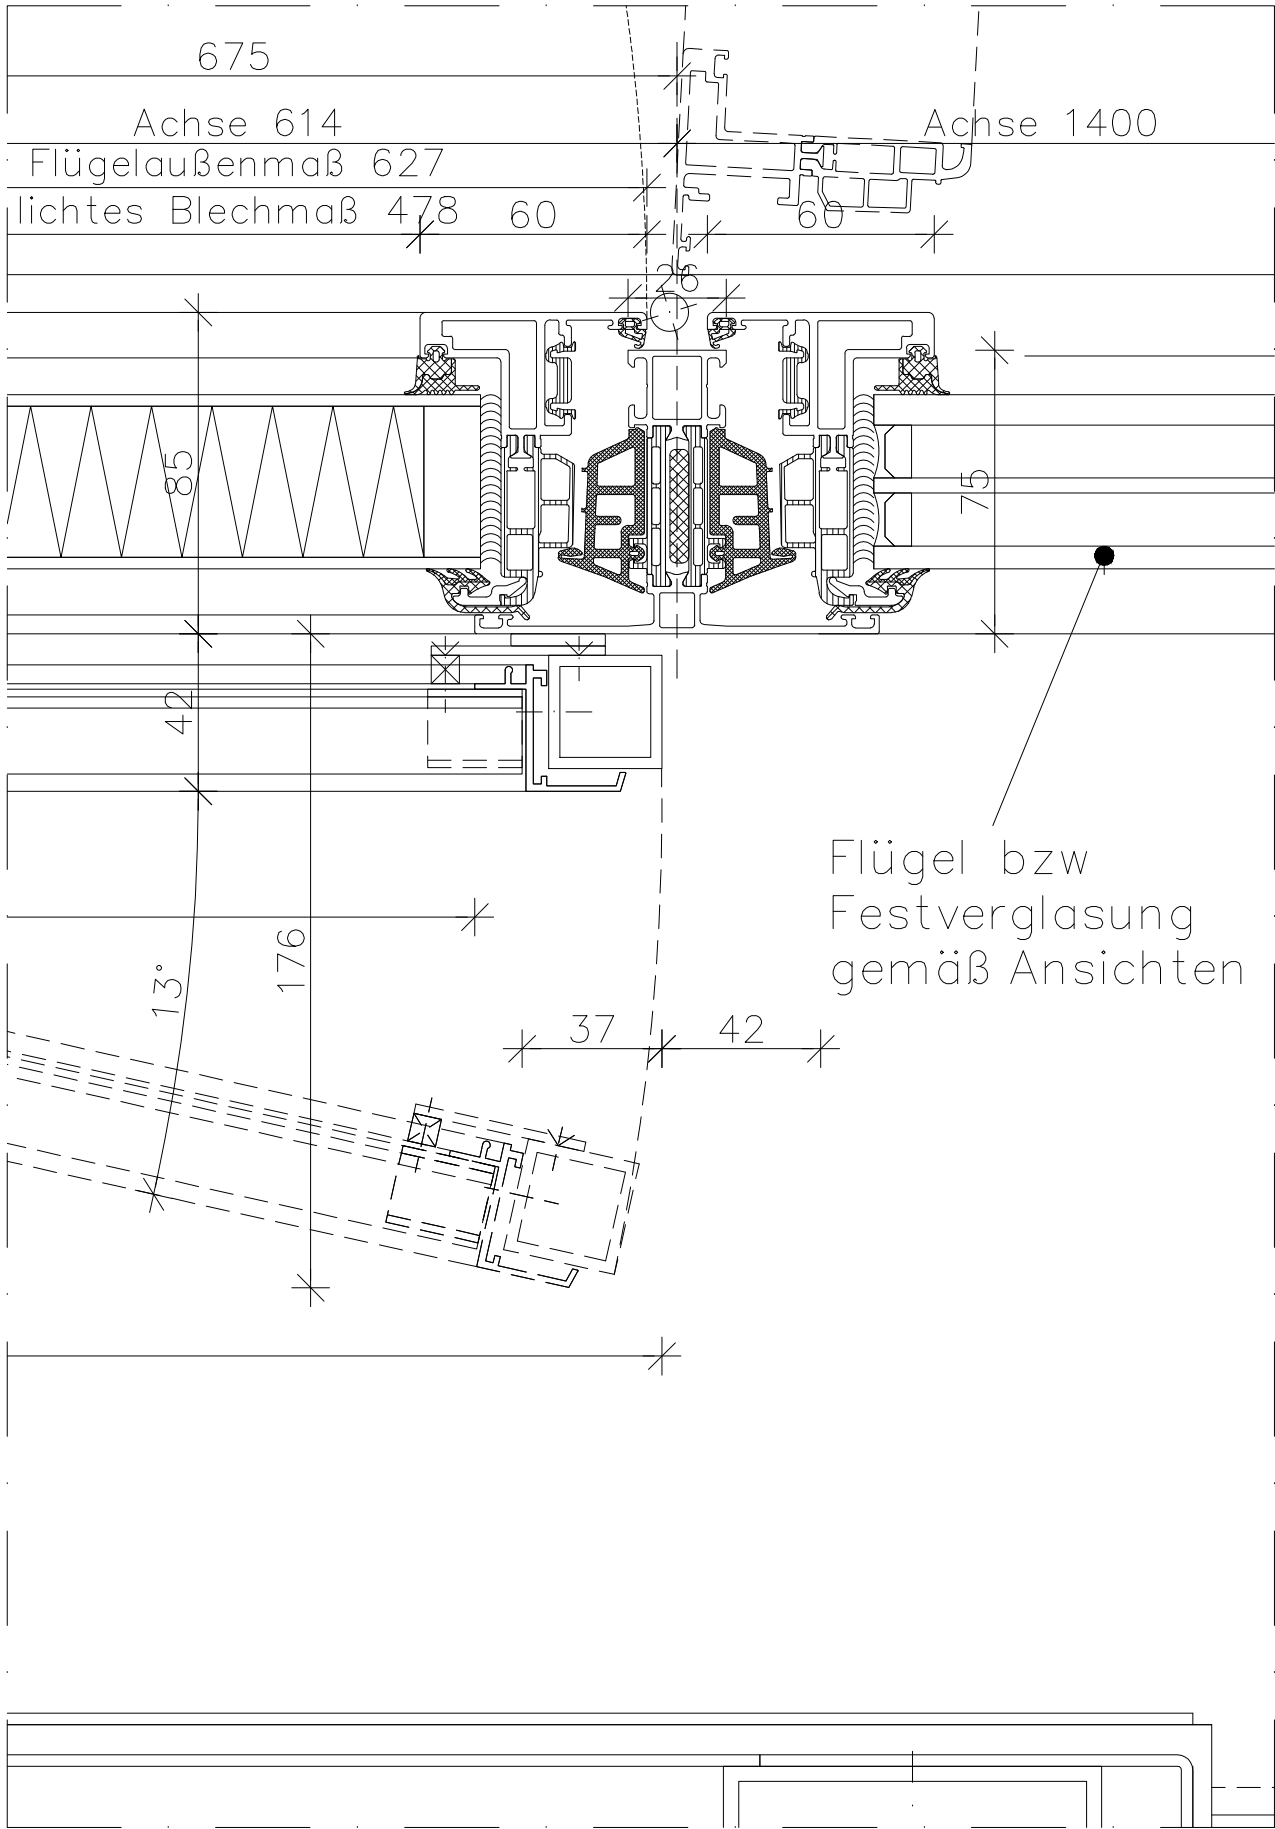


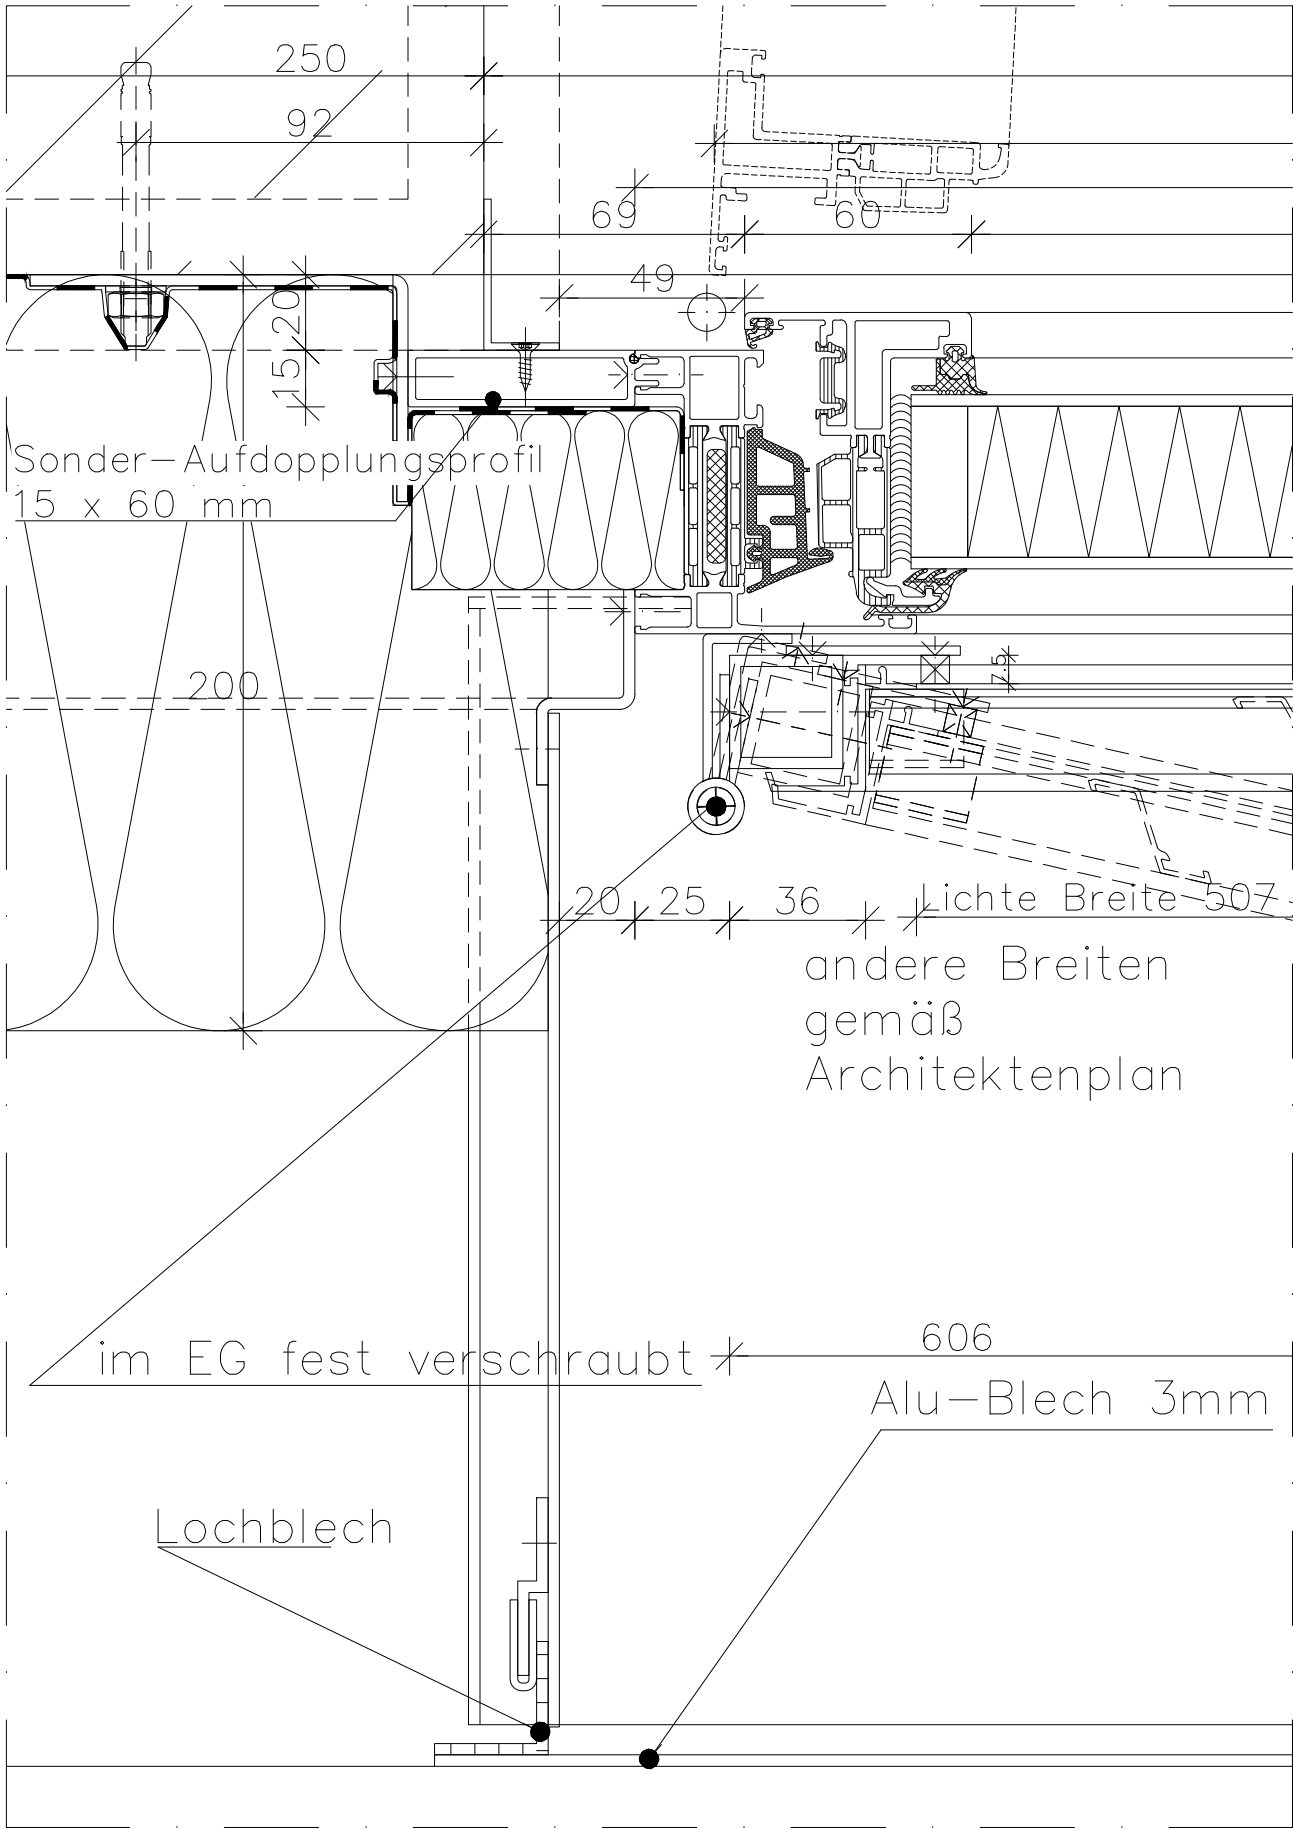

QR Code

Bauvorhaben : STS Kirchwerder

Gez.

Index

Datum

Anmerkung

18.05.2023

08.03.2023

28.02.2023

23.01.2023

im

mdu

mdu

mdu

Öffnungsweite angeben u. neue Beschreibung

Änderungen in den Wolken markiert

Geprüft : MSA

Datum : 26.07.2022

Maßstab : 1:2

Architekt oder Fachplaner :
PROF. LANGE
INGENIEURGESELLSCHAFT
Pasemannweg 6 30659 Hannover
Tel.: (0511) 904 97-0
E-Mail: kontakt@pml-lange.de

Architekt
Freie und Hansestadt Hamburg
SBH I Schulbau Hamburg
An der Stadthausbrücke 1
20355 Hamburg

DIN A3

Blattgröße: 22004

CAD Nr.

DE-202

Gezeichnet: