
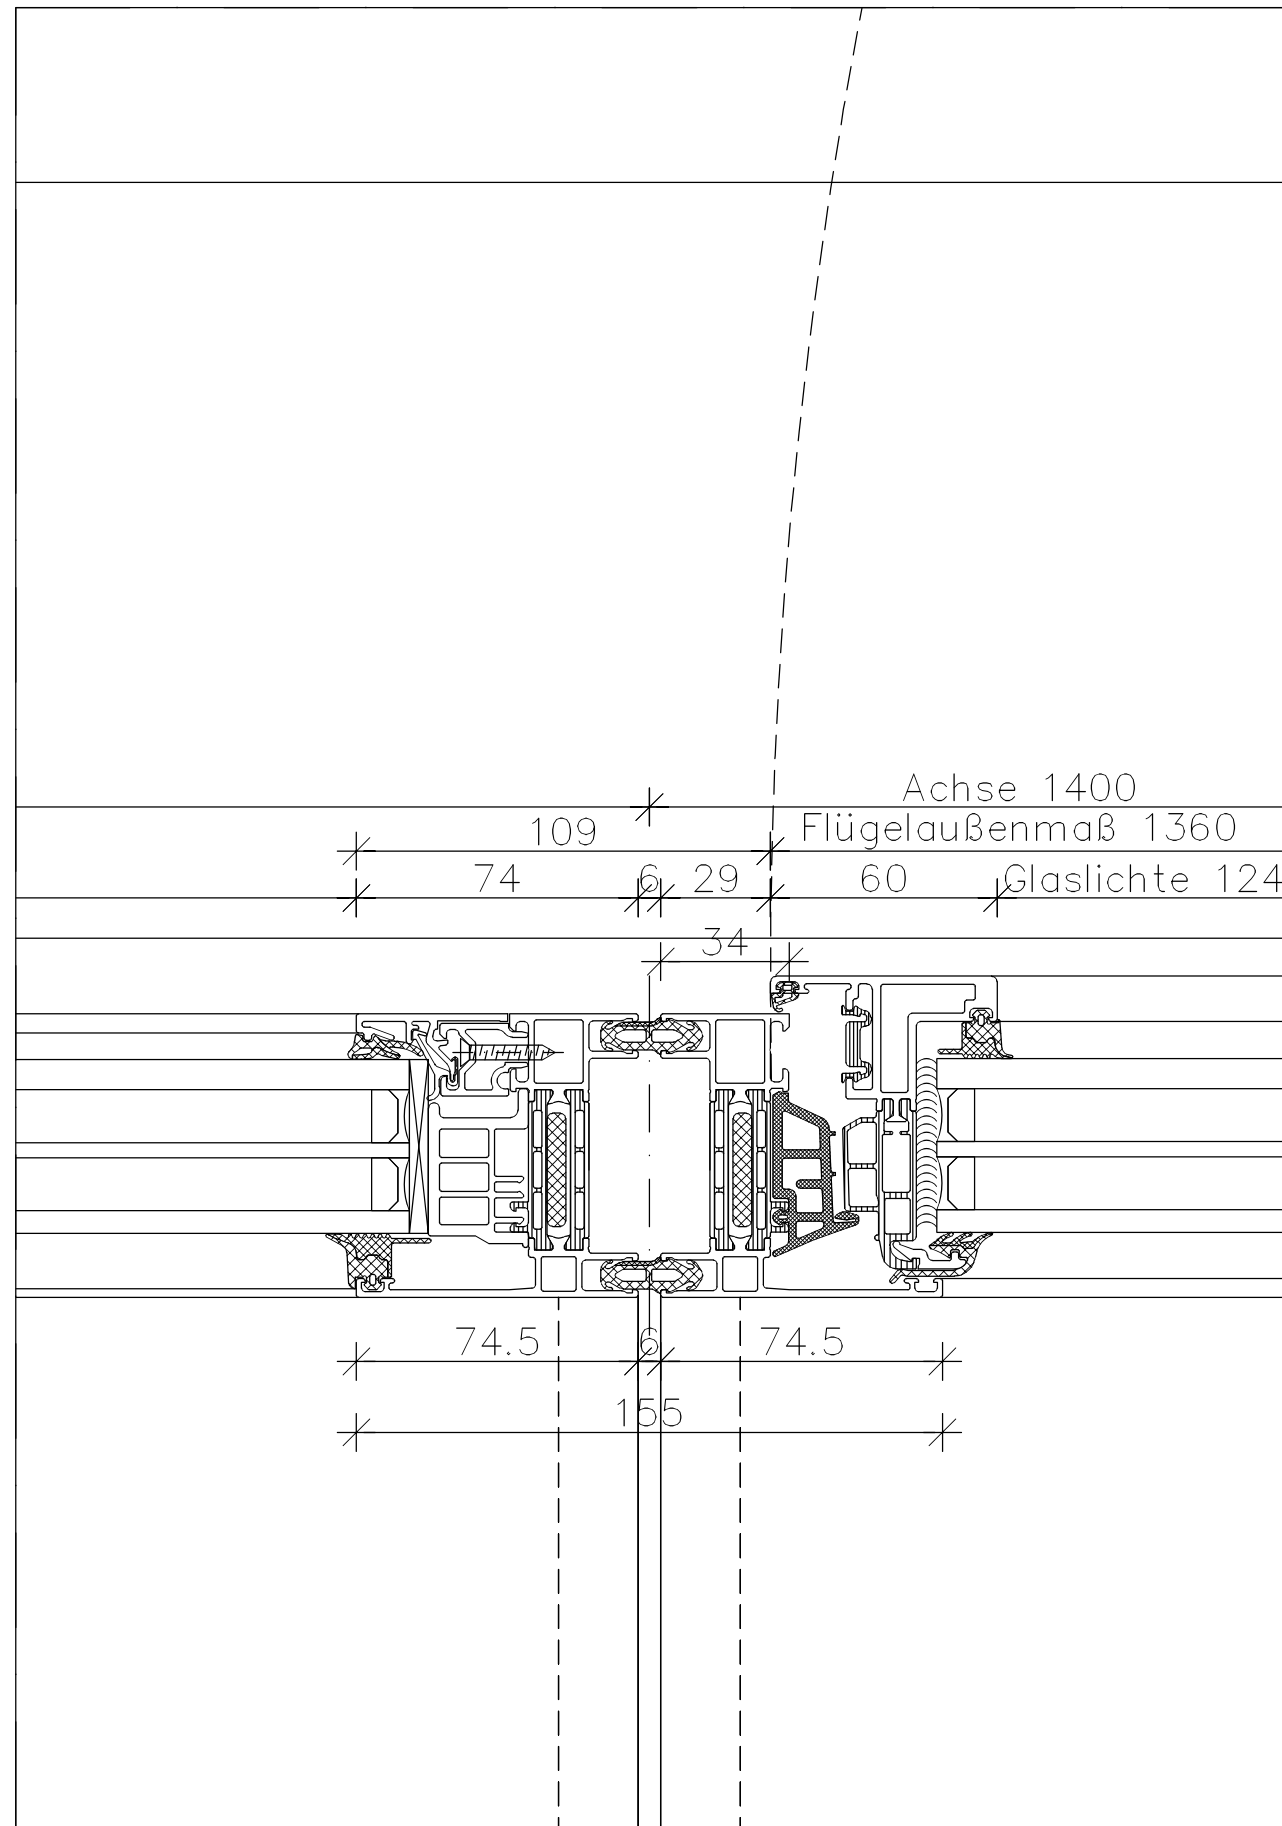


Projekt			Baufeld/Haus			LPH			Planverfasser			Plantyp			Gewerk			Ebene			lfd. Nr.			Planindex			
1	2	3	4	5	6	7	8	9	10	11	12	13	14	15	16	17	18	19	20	21	22	23	24	25	26	27	28
K	I	R	_	S	G	_	5	_	P	M	L	_	D	T	_	F	A	_	X	X	_	0	2	0	3	_	A
Lph : 5																					Plangrundlage : .						
Titel : Fensterband Koppelpfosten H-Schnitt																					Planstatus : baufrei ab LP5						

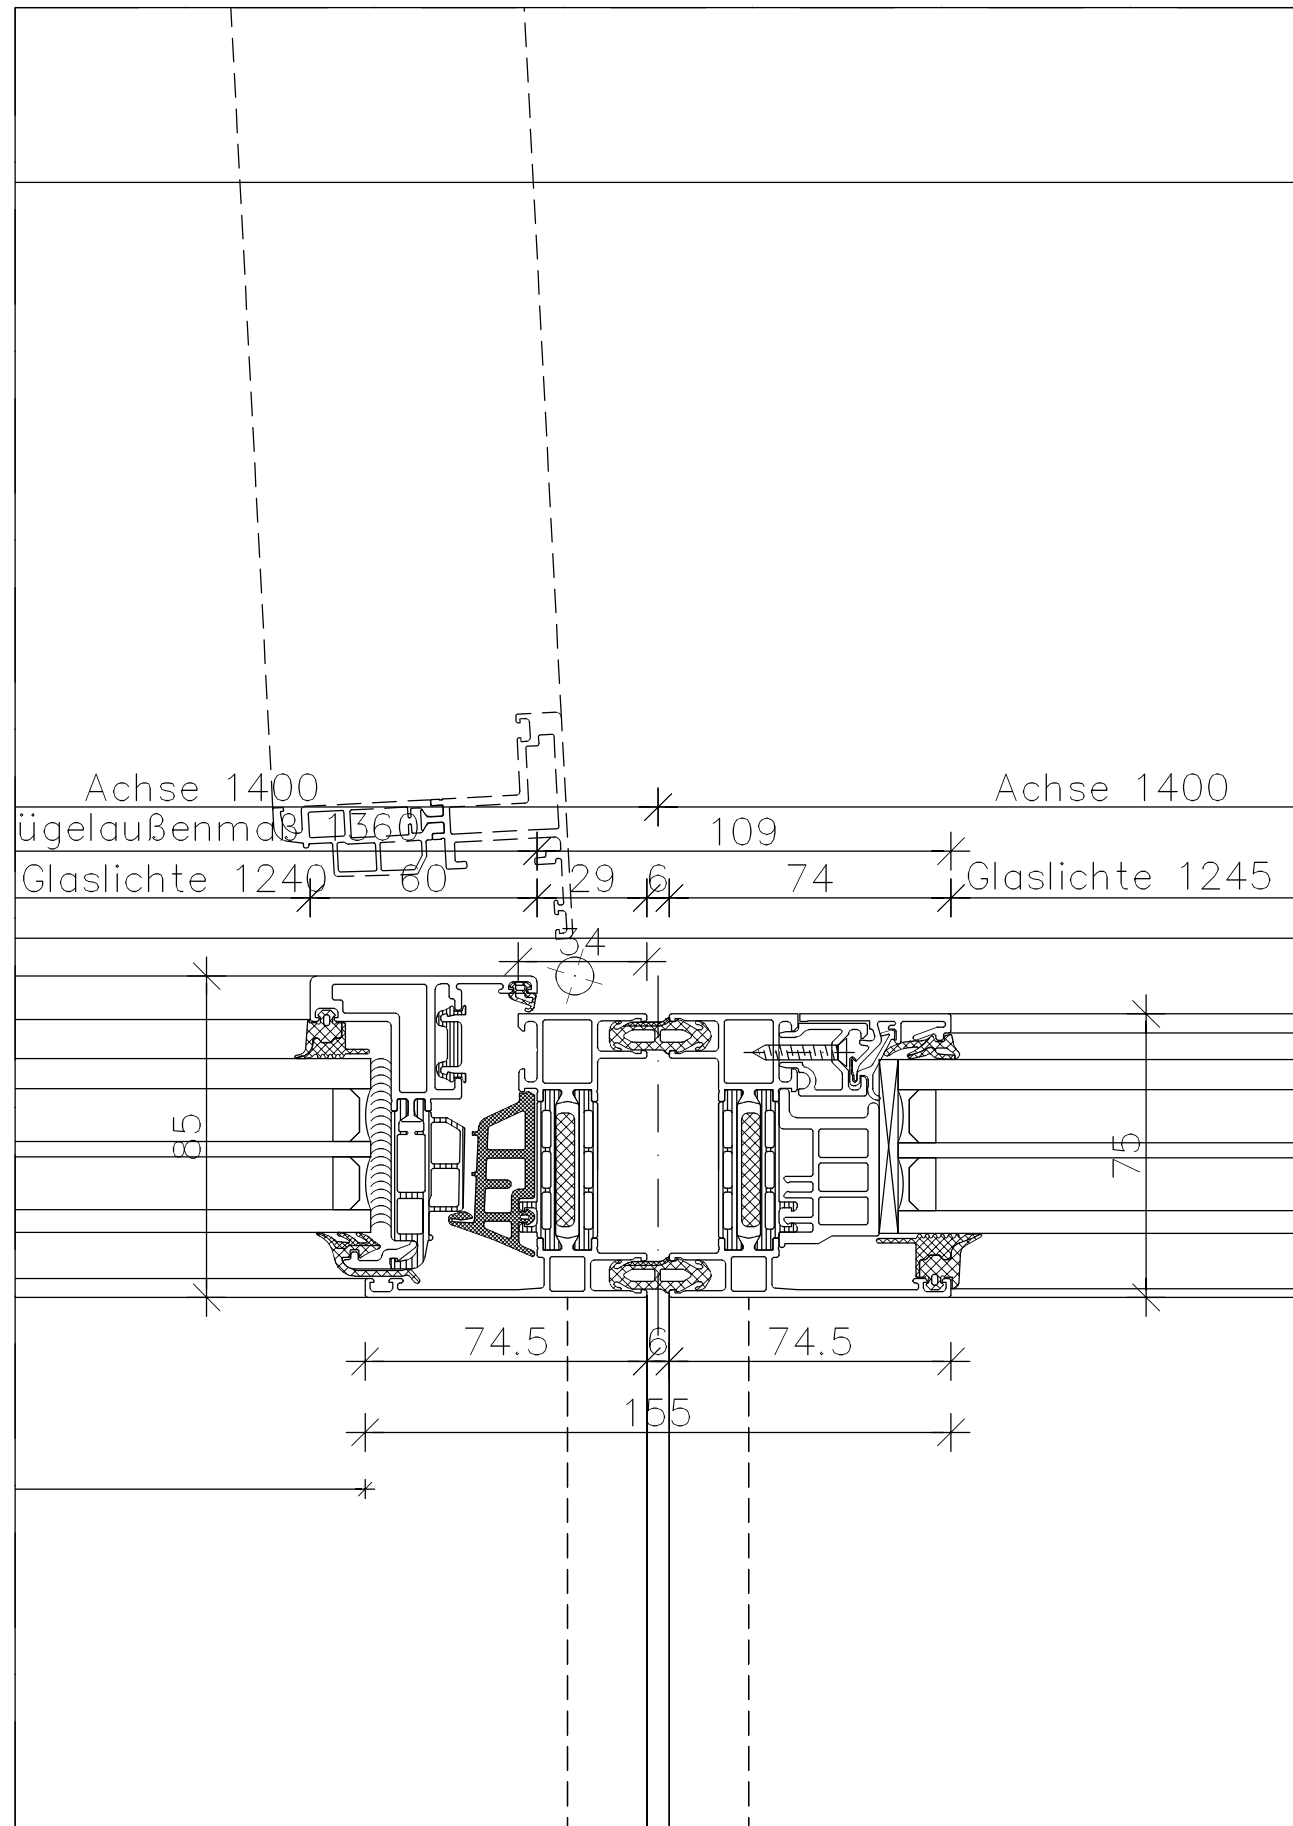

Bauherr : Freie und Hansestadt Hamburg SBH I Schulbau Hamburg An der Stadthausbrücke 1 20355 Hamburg		Architekt oder Fachplaner :  PROF. LANGE® INGENIEURGESELLSCHAFT Pasemannweg 6 30659 Hannover Tel.: (0511) 904 97-0 E-Mail: kontakt@pml-lange.de		Bauvorhaben : STS Kirchwerder																																				
ProjektNr.:	22004	Blattgröße:	DIN A3	CAD Nr.	DE-203	Gezeichnet:	<table border="1"> <tr> <td>MSA</td> <td>Geprüft :</td> <td>Datum :</td> <td>Maßstab :</td> </tr> <tr> <td></td> <td></td> <td>26.07.2022</td> <td>1:2</td> </tr> </table>		MSA	Geprüft :	Datum :	Maßstab :			26.07.2022	1:2																								
MSA	Geprüft :	Datum :	Maßstab :																																					
		26.07.2022	1:2																																					
							<table border="1"> <tr> <td>Index</td> <td>Datum</td> <td>Anmerkung</td> <td>Gez.</td> </tr> <tr><td> </td><td> </td><td> </td><td> </td></tr> <tr><td> </td><td> </td><td> </td><td> </td></tr> <tr><td> </td><td> </td><td> </td><td> </td></tr> <tr><td> </td><td> </td><td> </td><td> </td></tr> <tr><td> </td><td> </td><td> </td><td> </td></tr> <tr><td> </td><td> </td><td> </td><td> </td></tr> <tr> <td>A</td> <td>28.02.2023</td> <td>Sohlbankstoß u. neue Beschreibung</td> <td> </td> </tr> </table>		Index	Datum	Anmerkung	Gez.																									A	28.02.2023	Sohlbankstoß u. neue Beschreibung	
Index	Datum	Anmerkung	Gez.																																					
A	28.02.2023	Sohlbankstoß u. neue Beschreibung																																						