
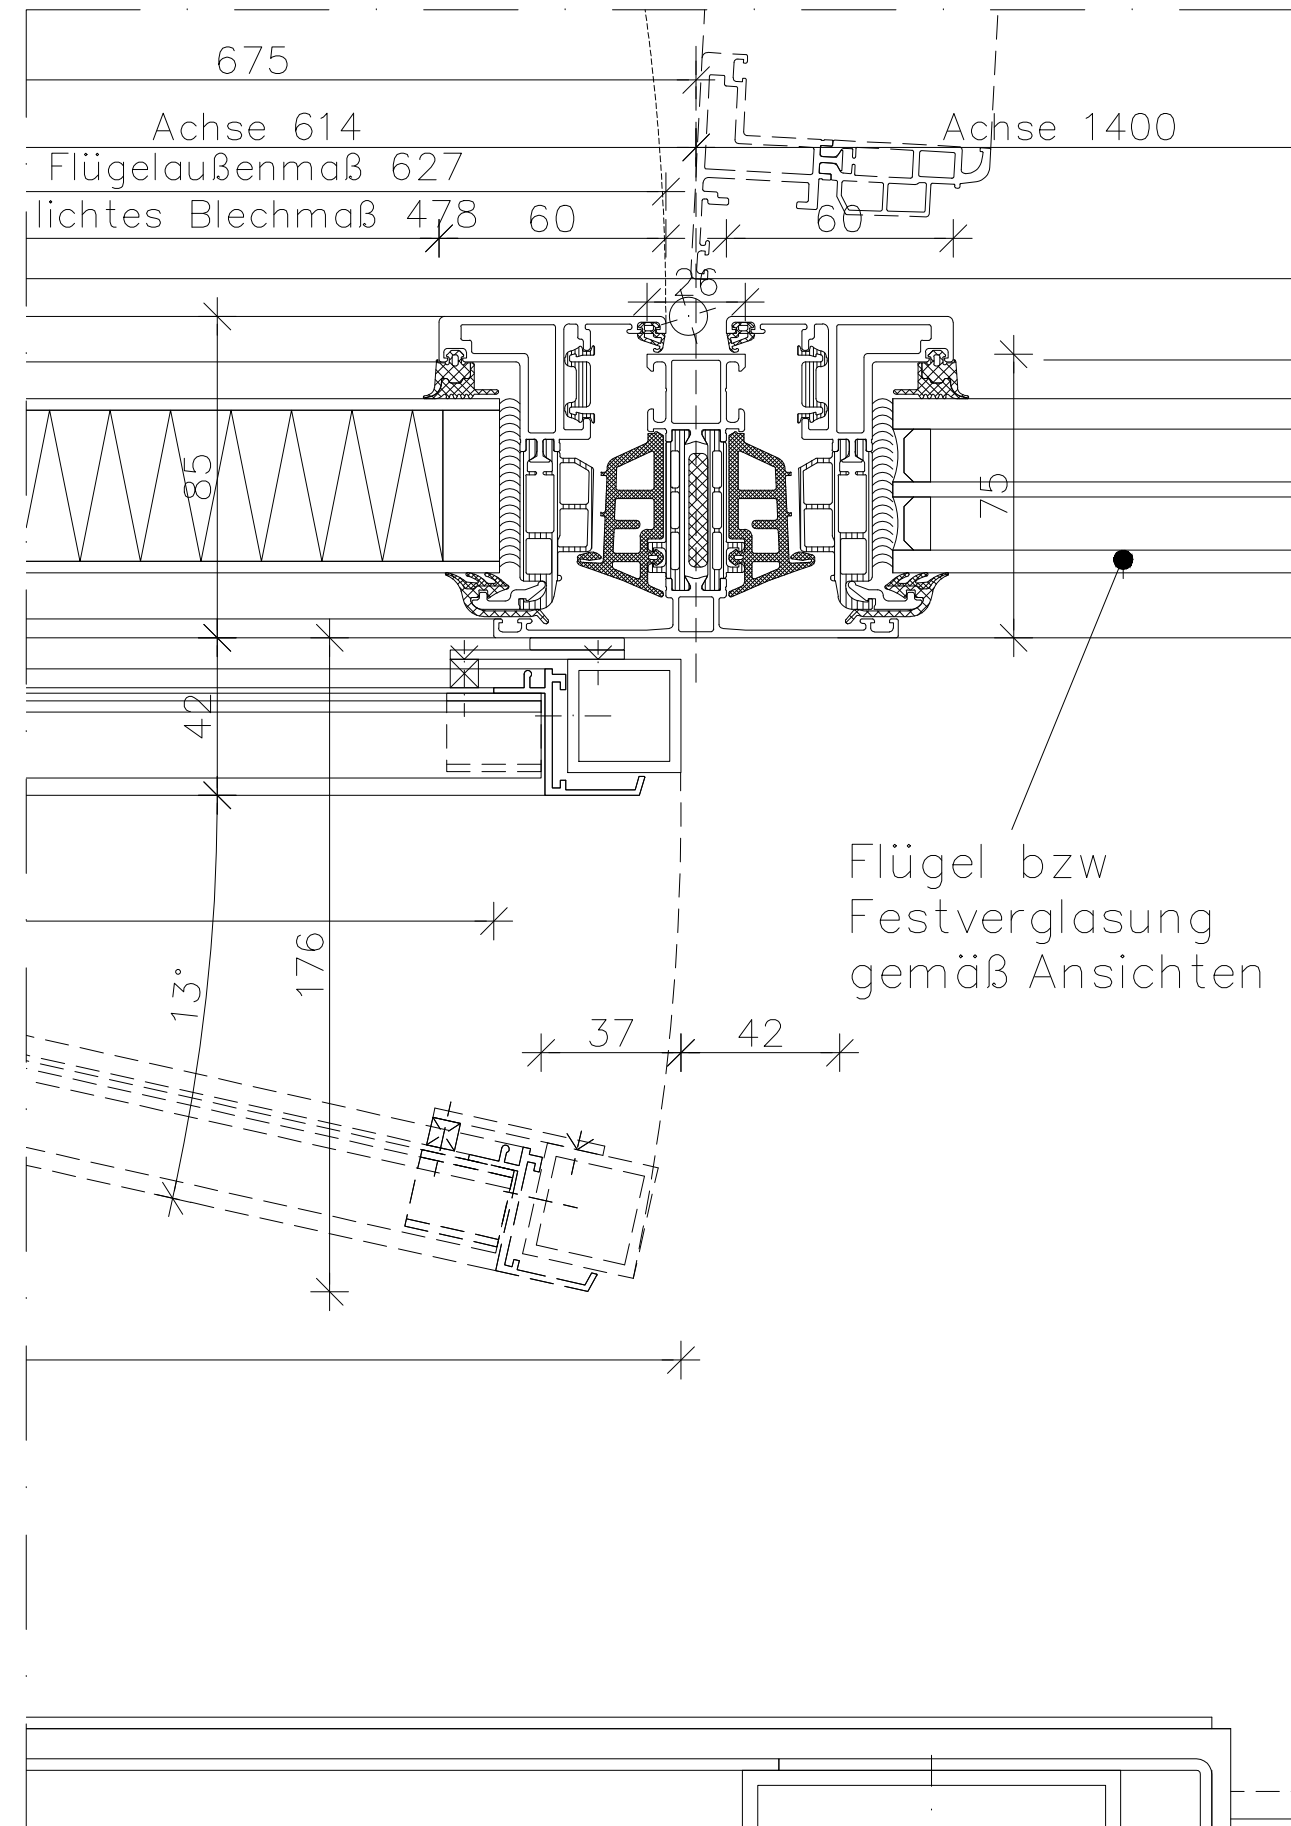


Projekt			Baufeld/Haus			LPH			Planverfasser				Plantyp				Gewerk			Ebene			lfd. Nr.				Planindex	
1	2	3	4	5	6	7	8	9	10	11	12	13	14	15	16	17	18	19	20	21	22	23	24	25	26	27	28	
K	I	R	_	S	G	_	5	_	P	M	L	_	D	T	_	F	A	_	X	X	_	0	2	0	4	_	A	
Lph : 5																					Plangrundlage :							
Titel : Fensterband Stützenanschluss H-Systemschnitt																												
																					Planstatus : zur Prüfung							

**Breite Panelfeld variiert gemäß Architektenplan

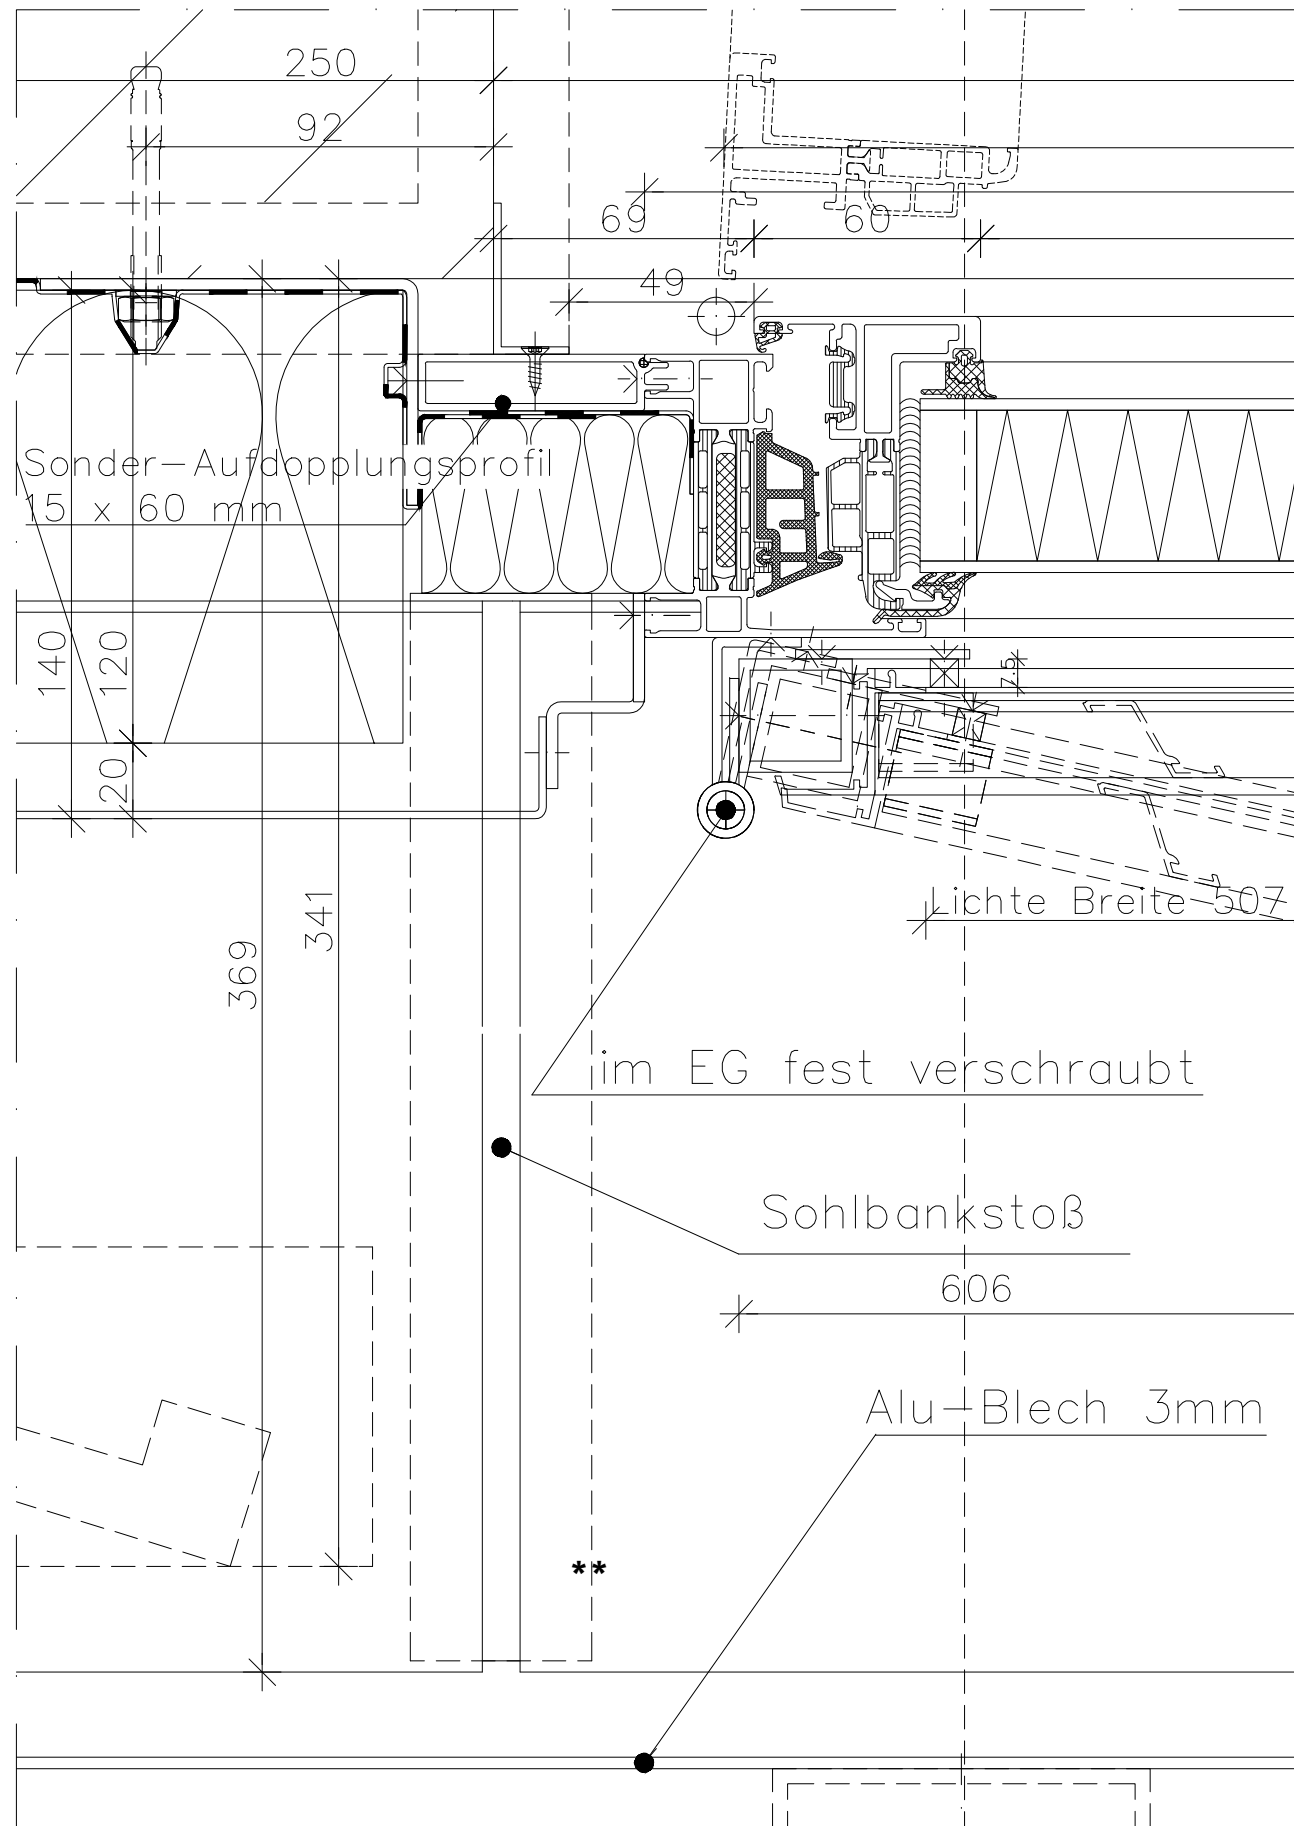

Bauherr :				Architekt oder Fachplaner :				Bauvorhaben : STS Kirchwerder																	
Freie und Hansestadt Hamburg				 PROF. LANGE® INGENIEURGESELLSCHAFT Pasemannweg 6 30659 Hannover Tel.: (0511) 904 97-0 E-Mail: kontakt@pml-lange.de				Index		Datum		Anmerkung		Gez.											
SBH I Schulbau Hamburg																									
An der Stadthausbrücke 1																									
20355 Hamburg																									
Projektnr.: 22004				Blattgröße:		DIN A3		CAD Nr.		DE-204		Gezeichnet :		MSA		Geprüft :		Datum :		26.08.2022		Maßstab :		1:2	
														A		08.03.2023								mdu	