


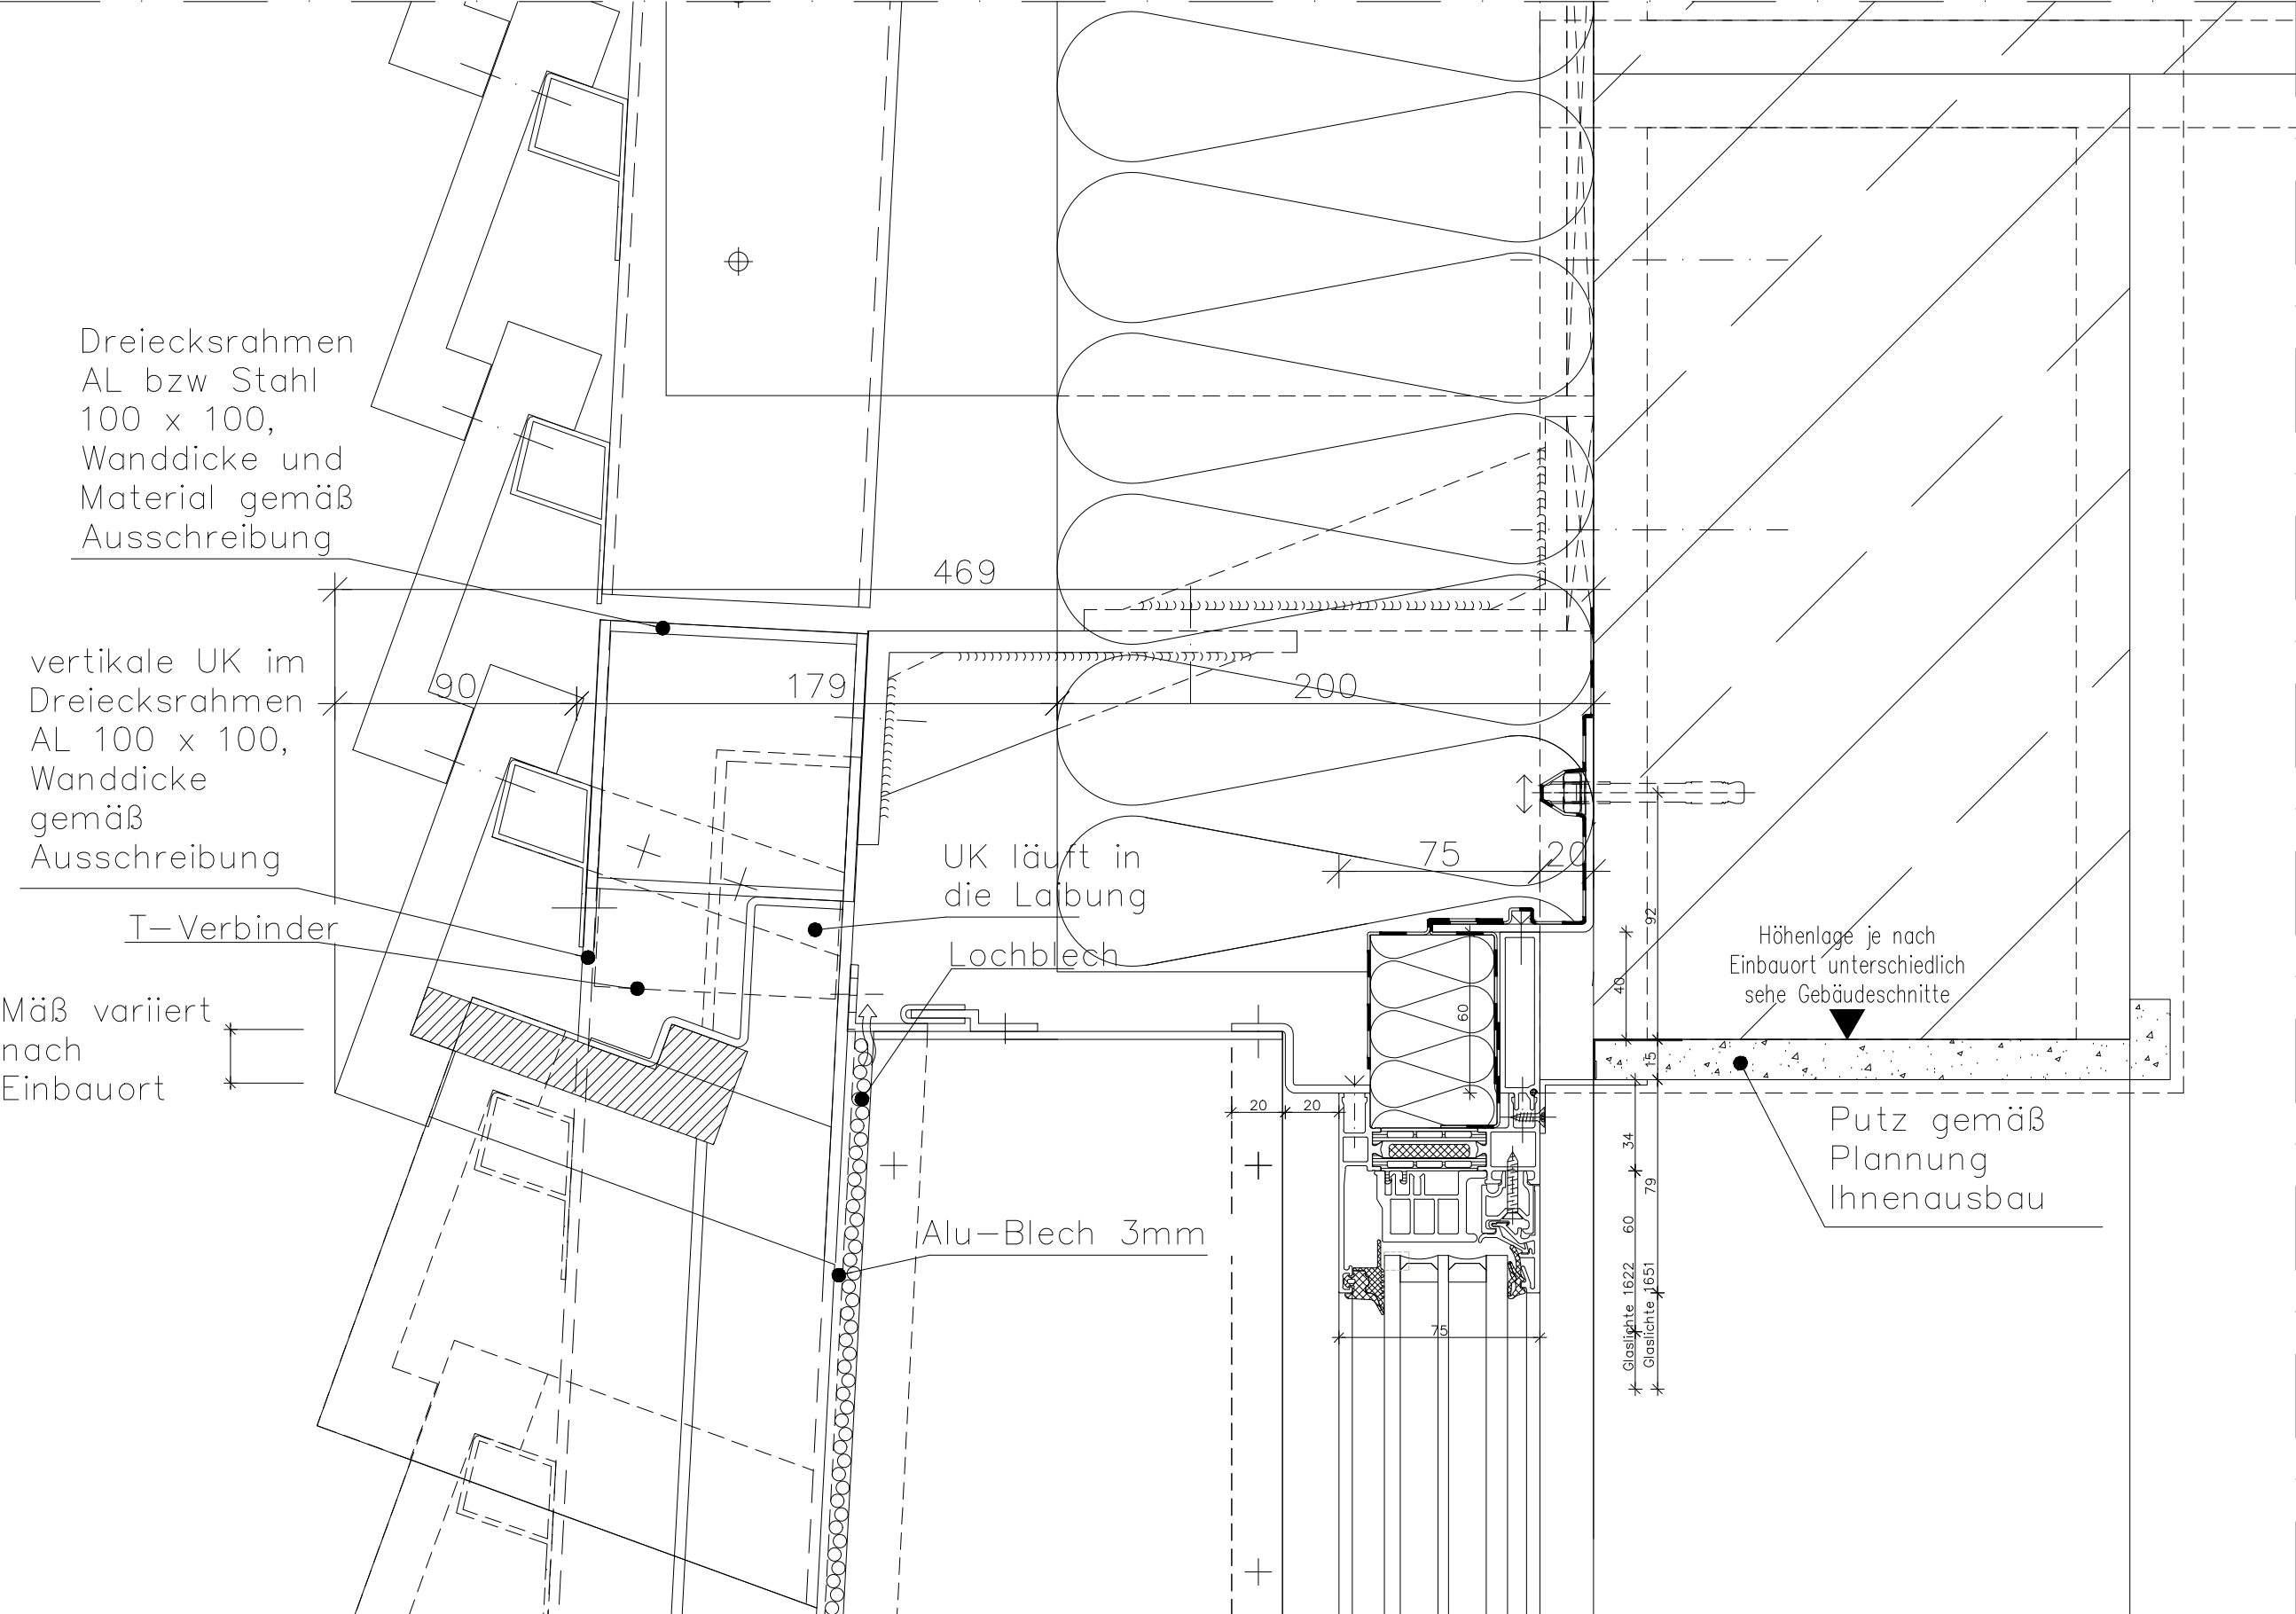

Bauvorhaben : STS Kirchwerder				Gez.	
Index	Datum	Anmerkung			
C	18.05.2023			jm	
B	28.02.2023	Änderung der VK u. neue Beschr.		md	
A	23.01.2023	Änderungen in den Woken markiert			
MSA	Geprüft :	Datum :	26.07.2022	Maßstab :	1:2,5

Architekt oder Fachplaner :

PROF. LANGE®
INGENIEURGESELLSCHAFT

Pasemannweg 6 30659 Hannover
Tel.: (0511) 904 97-0
E-Mail: kontakt@pml-lange.de

Bauherr :

Freie und Hansestadt Hamburg
SBH I Schulbau Hamburg
An der Stadthausbrücke 1
20355 Hamburg

Projektnr.:

22004

Blattgröße:

DIN A3

CAD Nr.

DE-201

Gezeichnet net :