Projekt	Baufeld/Haus	LPH	Planverfasser	Plantyp	Gewerk	Ebene	lfd. Nr.	Planindex
KIR	SG	5	PML	DT	FA	XX	0219	A

Lph : **5**

Titel : **Fensterband Kopfpunkt V-Schnitt Stützenbekleidung**

Plangrundlage :

Planstatus : zur Prüfung

QR Code

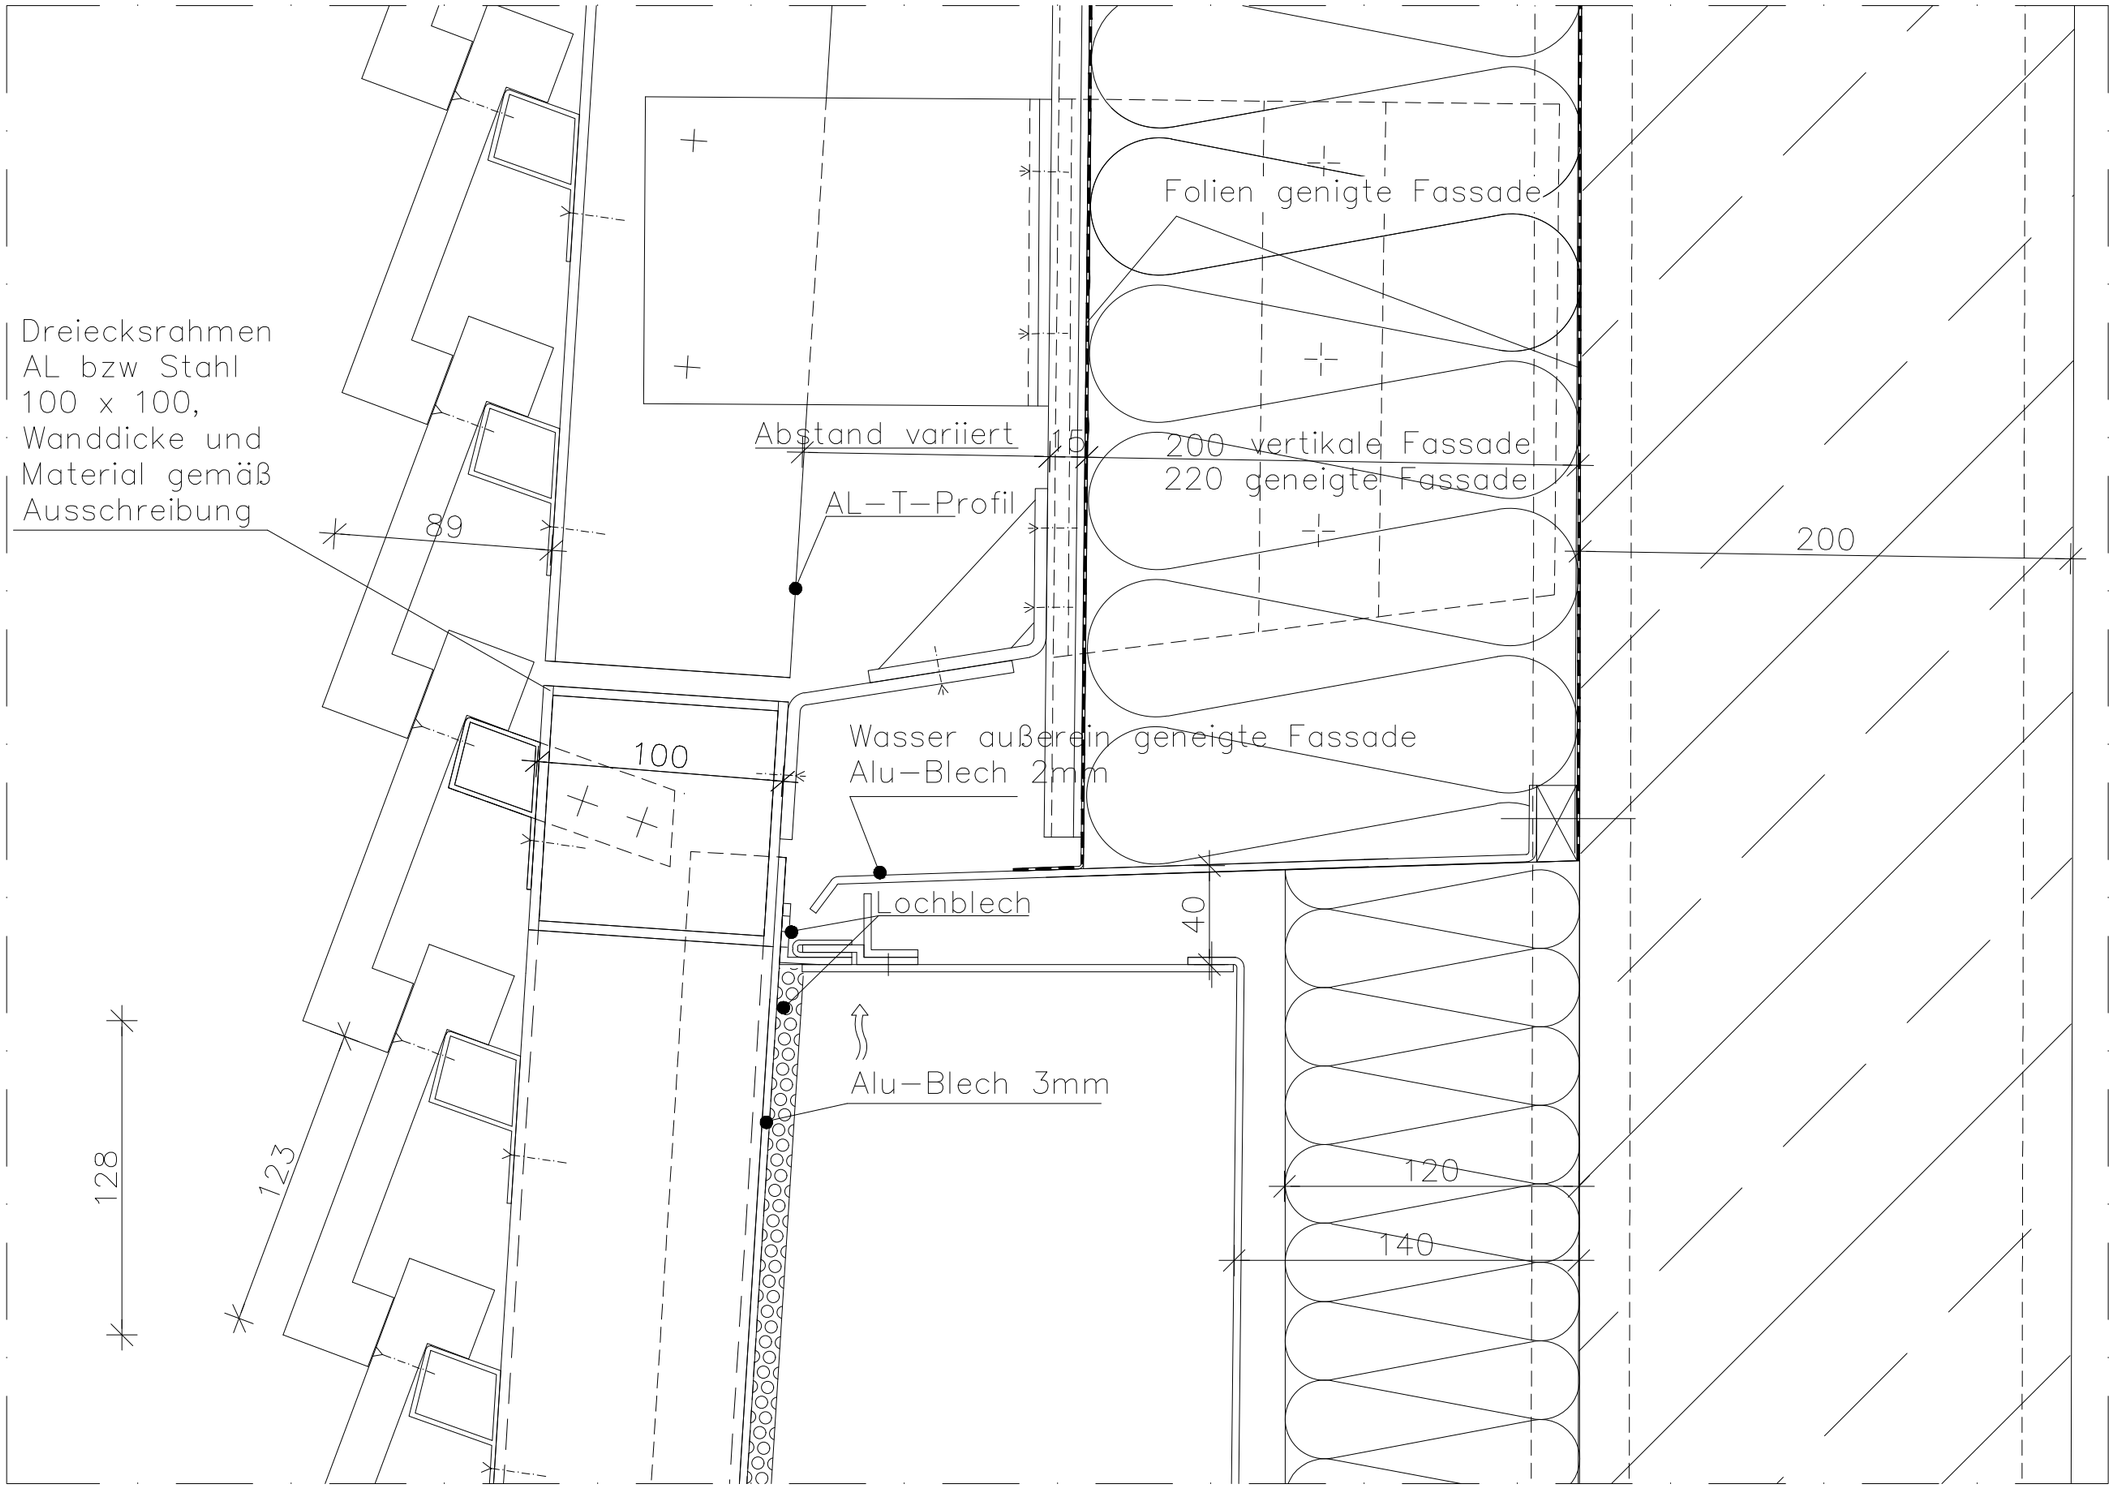

Bauherr :

Freie und Hansestadt Hamburg
SBH I Schulbau Hamburg
An der Stadthausbrücke 1
20355 Hamburg

Architekt oder Fachplaner :

PROF.LANGE® INGENIEURGESELLSCHAFT

Pasemannweg 6 30659 Hannover
Tel.: (0511) 904 97-0
E-Mail: kontakt@pml-lange.de

Bauvorhaben : **STS Kirchwerder**

Index	Datum	Anmerkung
A	18.05.2023	

Projektnr.:	Blattgröße:	CAD Nr.	Gezeichnet :	Geprüft :	Datum :	Maßstab :	Gez.
22004	DIN A3	DE-219	MDU		08.03.2023	1:2	sr