


Projekt			Bauteil/Haus			LPH			Planverfasser			PlanTyp			Gewerk			Ebene			Ist. Nr.			Planindex			
1	2	3	4	5	6	7	8	9	10	11	12	13	14	15	16	17	18	19	20	21	22	23	24	25	26	27	28
K	I	R	-	S	G	-	5	-	P	M	L	-	D	T	-	F	A	-	X	X	-	0	2	2	1	-	A

Lph : **5**
Titel : **Fenster Treppenhaus Seitlicher Anschluss an Brandwand**

Planstatus :
Plangrundlage :

QR Code

zur Prüfung

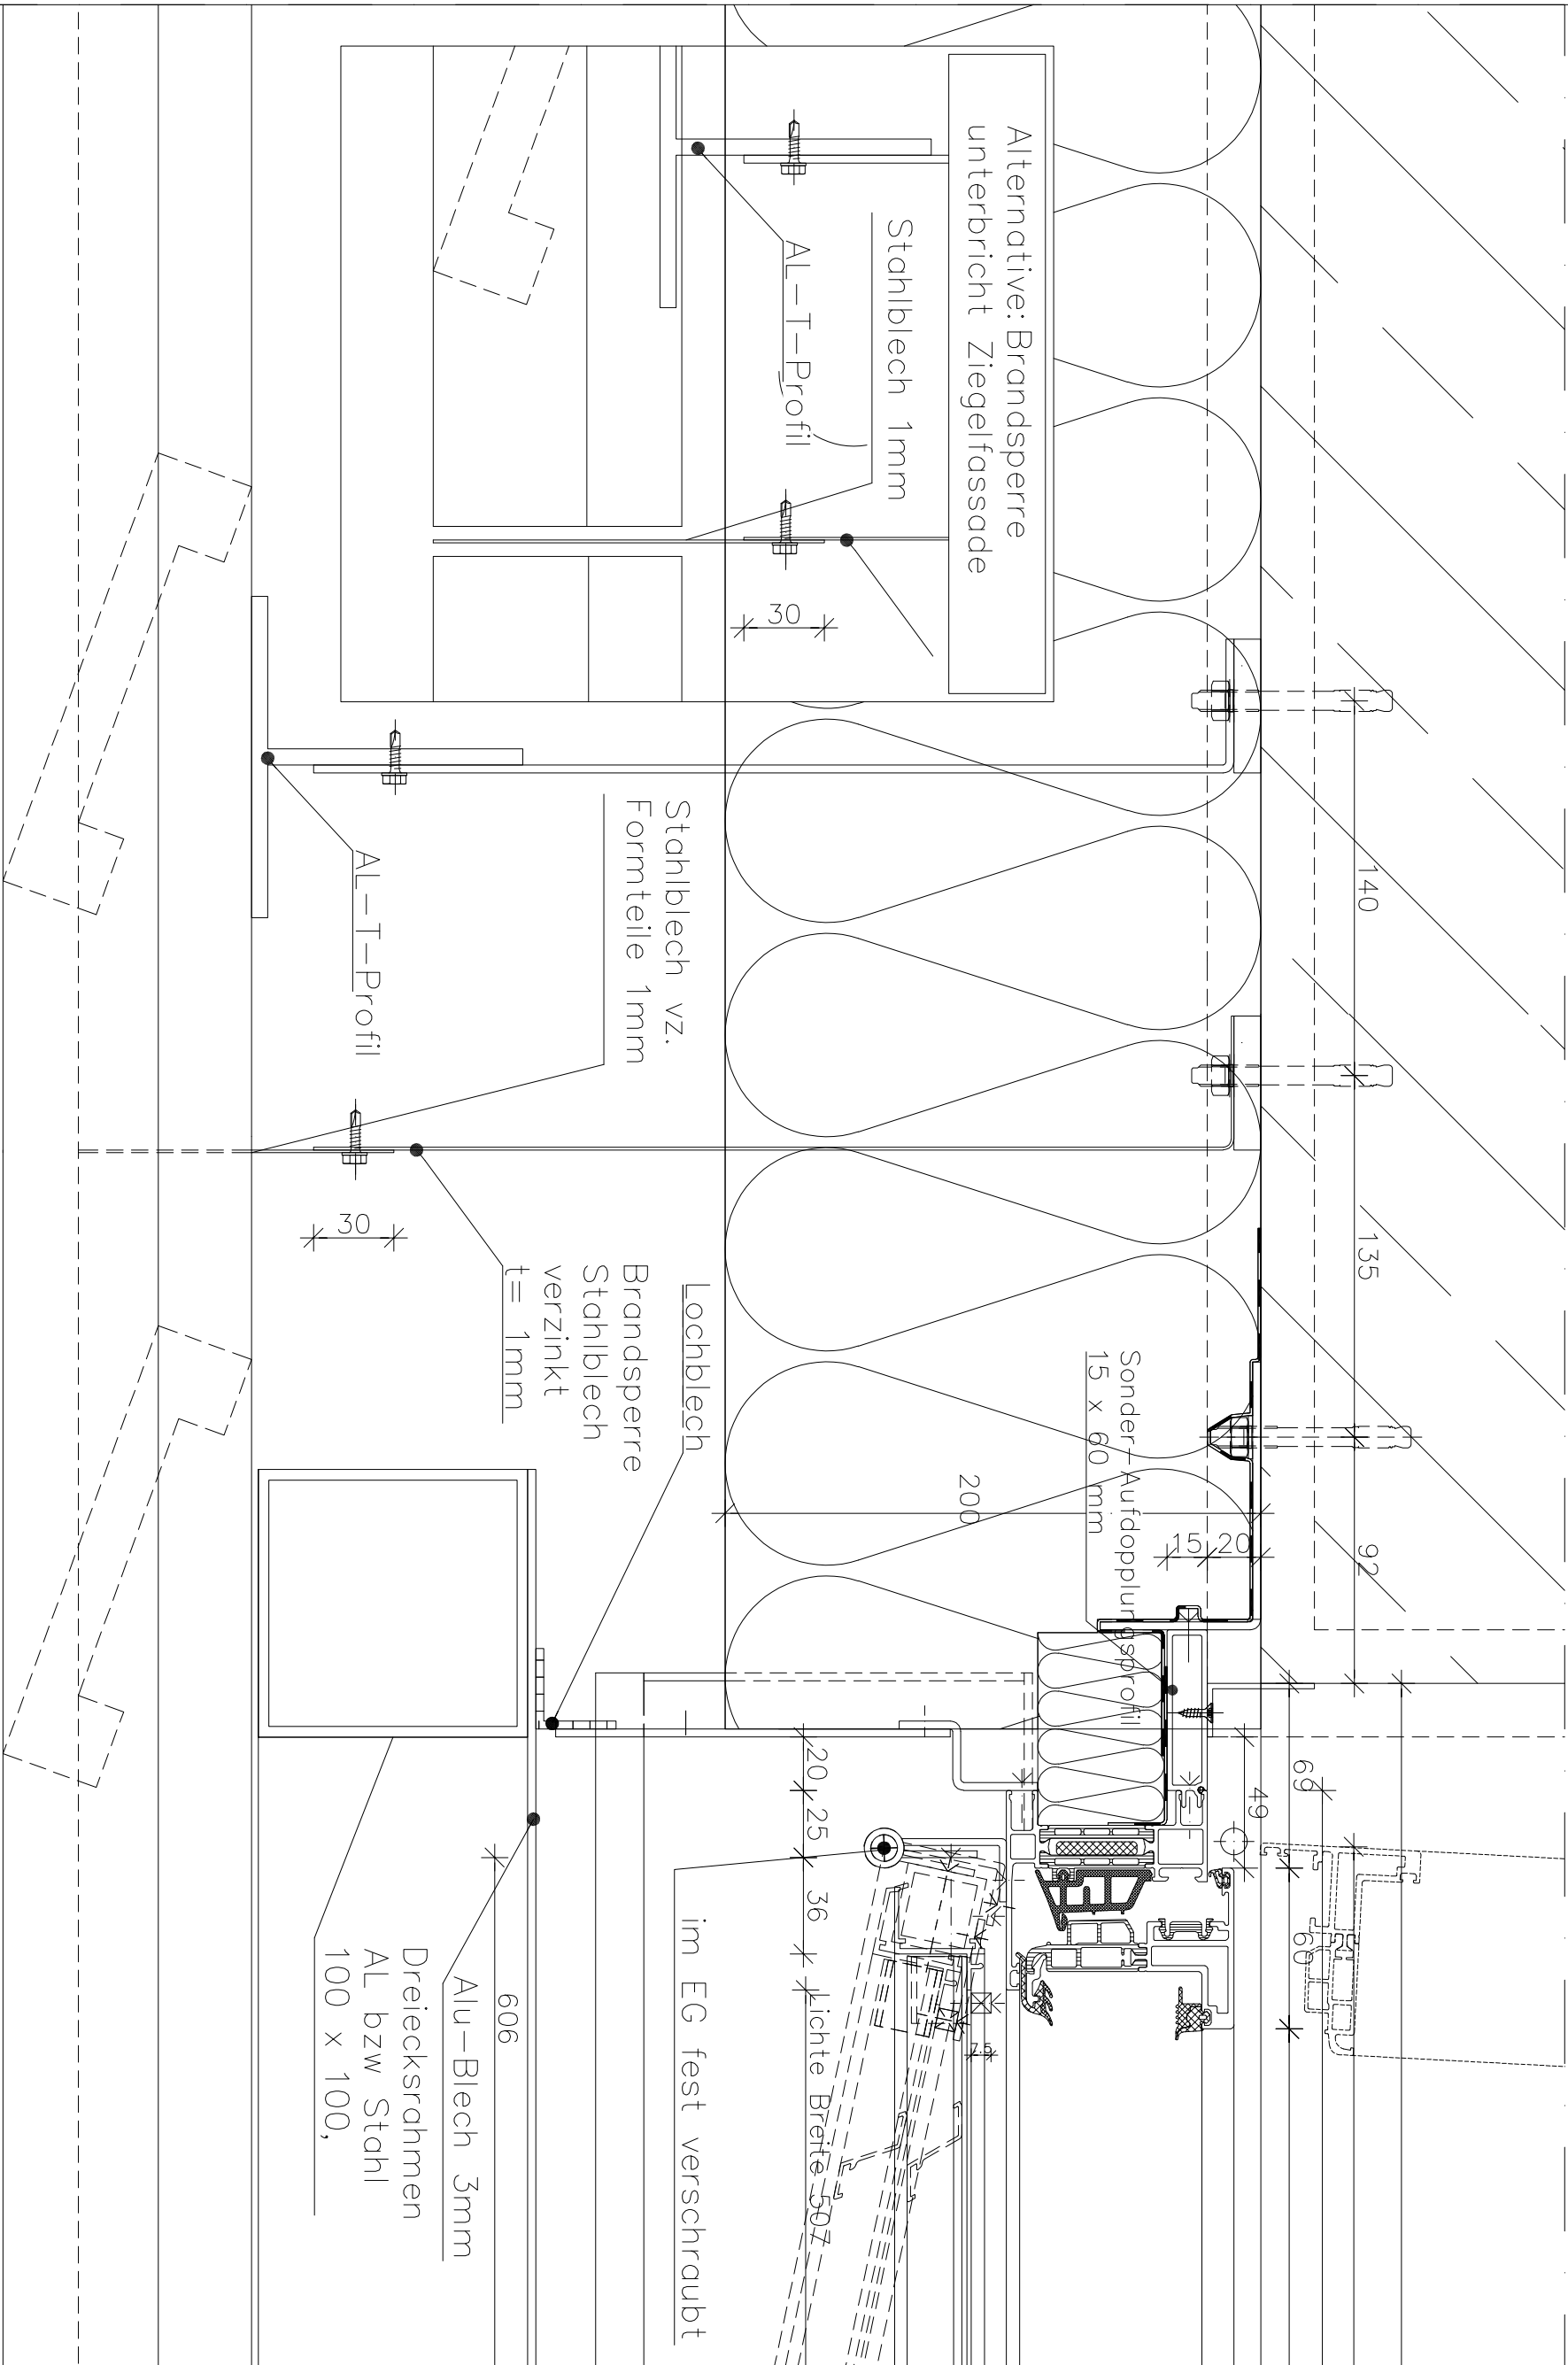

Bauherr :
Freie und Hansestadt Hamburg
SBH I Schulbau Hamburg
An der Stadthausbrücke 1
20355 Hamburg

Architekt oder Fachplaner :
PROF. LANGE
INGENIEURGESELLSCHAFT
Pasemannweg 6 30659 Hannover
Tel.: (0511) 904 97-0
E-Mail: kontakt@pml-lange.de

Bauvorhaben : STS Kirchwerder			
Index	Datum	Anmerkung	Gez.
A	19.04.23		JM