Projekt	Baufeld/Haus	LPH	Planverfasser	Plantyp	Gewerk	Ebene	lfd. Nr.	Planindex
KIR	SG	5	PML	DT	FA	XX	0250	B

Lph : **5**

Titel : **Türdetail horizontal Anschluss Fenster**

Plangrundlage :

Planstatus : zur Prüfung

QR Code

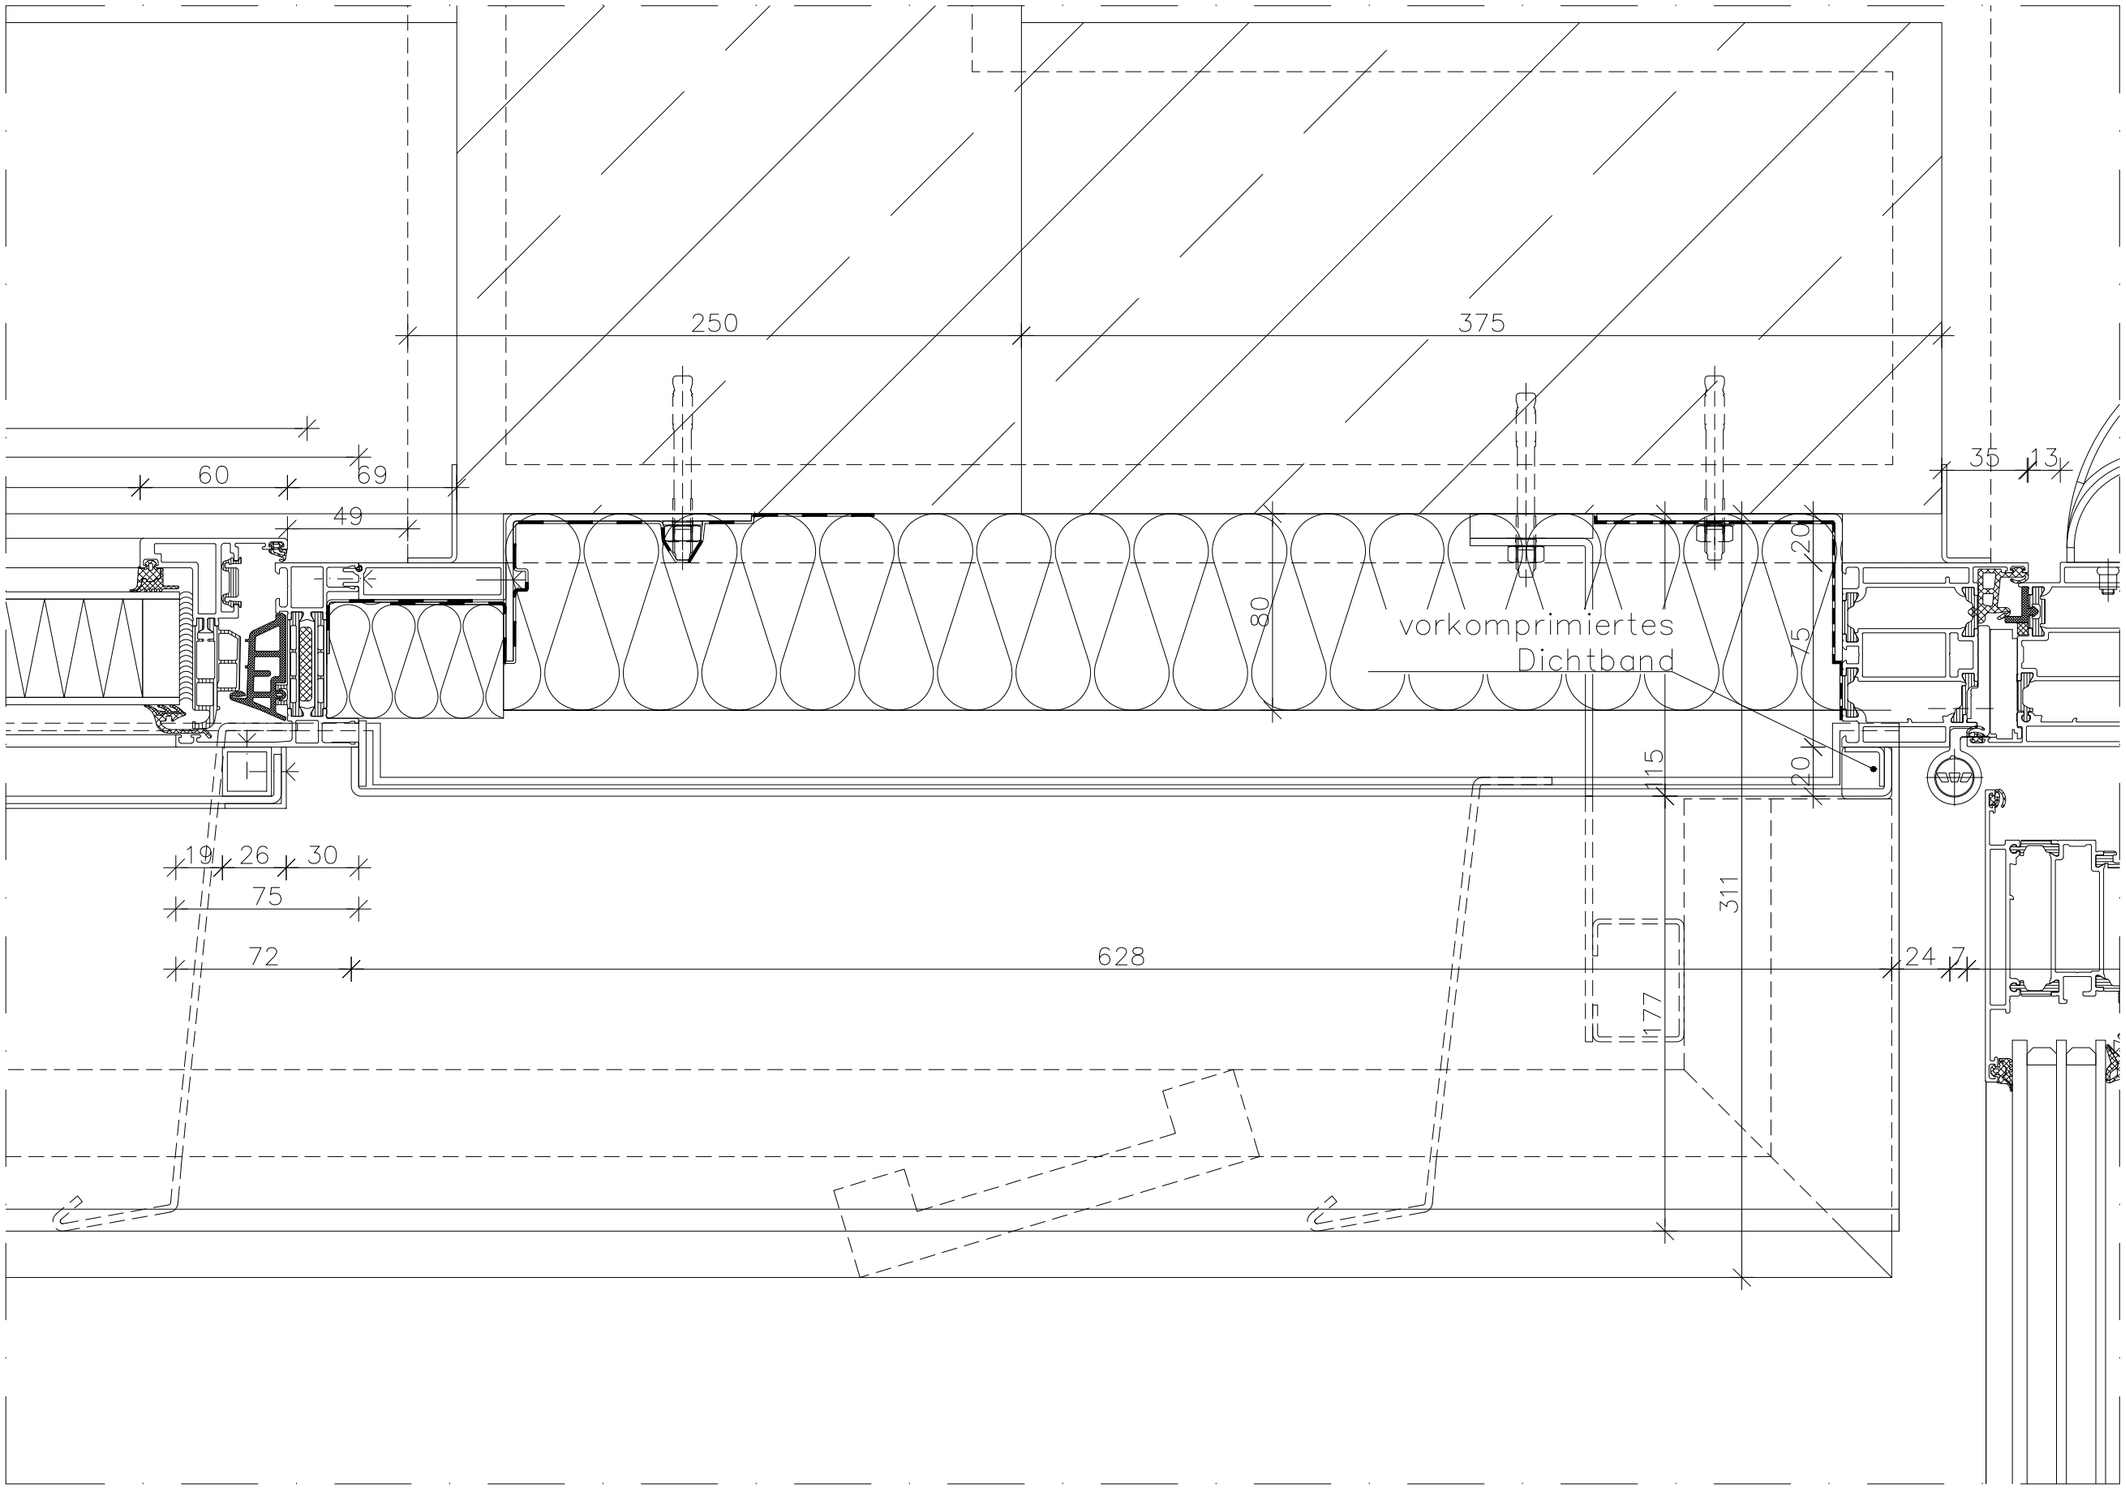

Bauherr :

Freie und Hansestadt Hamburg
SBH I Schulbau Hamburg
An der Stadthausbrücke 1
20355 Hamburg

Architekt oder Fachplaner :

PROF.LANGE® INGENIEURGESELLSCHAFT

Pasemannweg 6 30659 Hannover
Tel.: (0511) 904 97-0
E-Mail: kontakt@pml-lange.de

Bauvorhaben : **STS Kirchwerder**

Index	Datum	Anmerkung	Gez.
B	18.05.2023		kad
A	06.03.2023		kad

Maßstab : 1:2.5

Datum : 30.11.2022

Projektnr.: 22004 | Blattgröße: DIN A3 | CAD Nr. DE-251 | Gezeichnet : DW | Geprüft :