


zur Prüfung

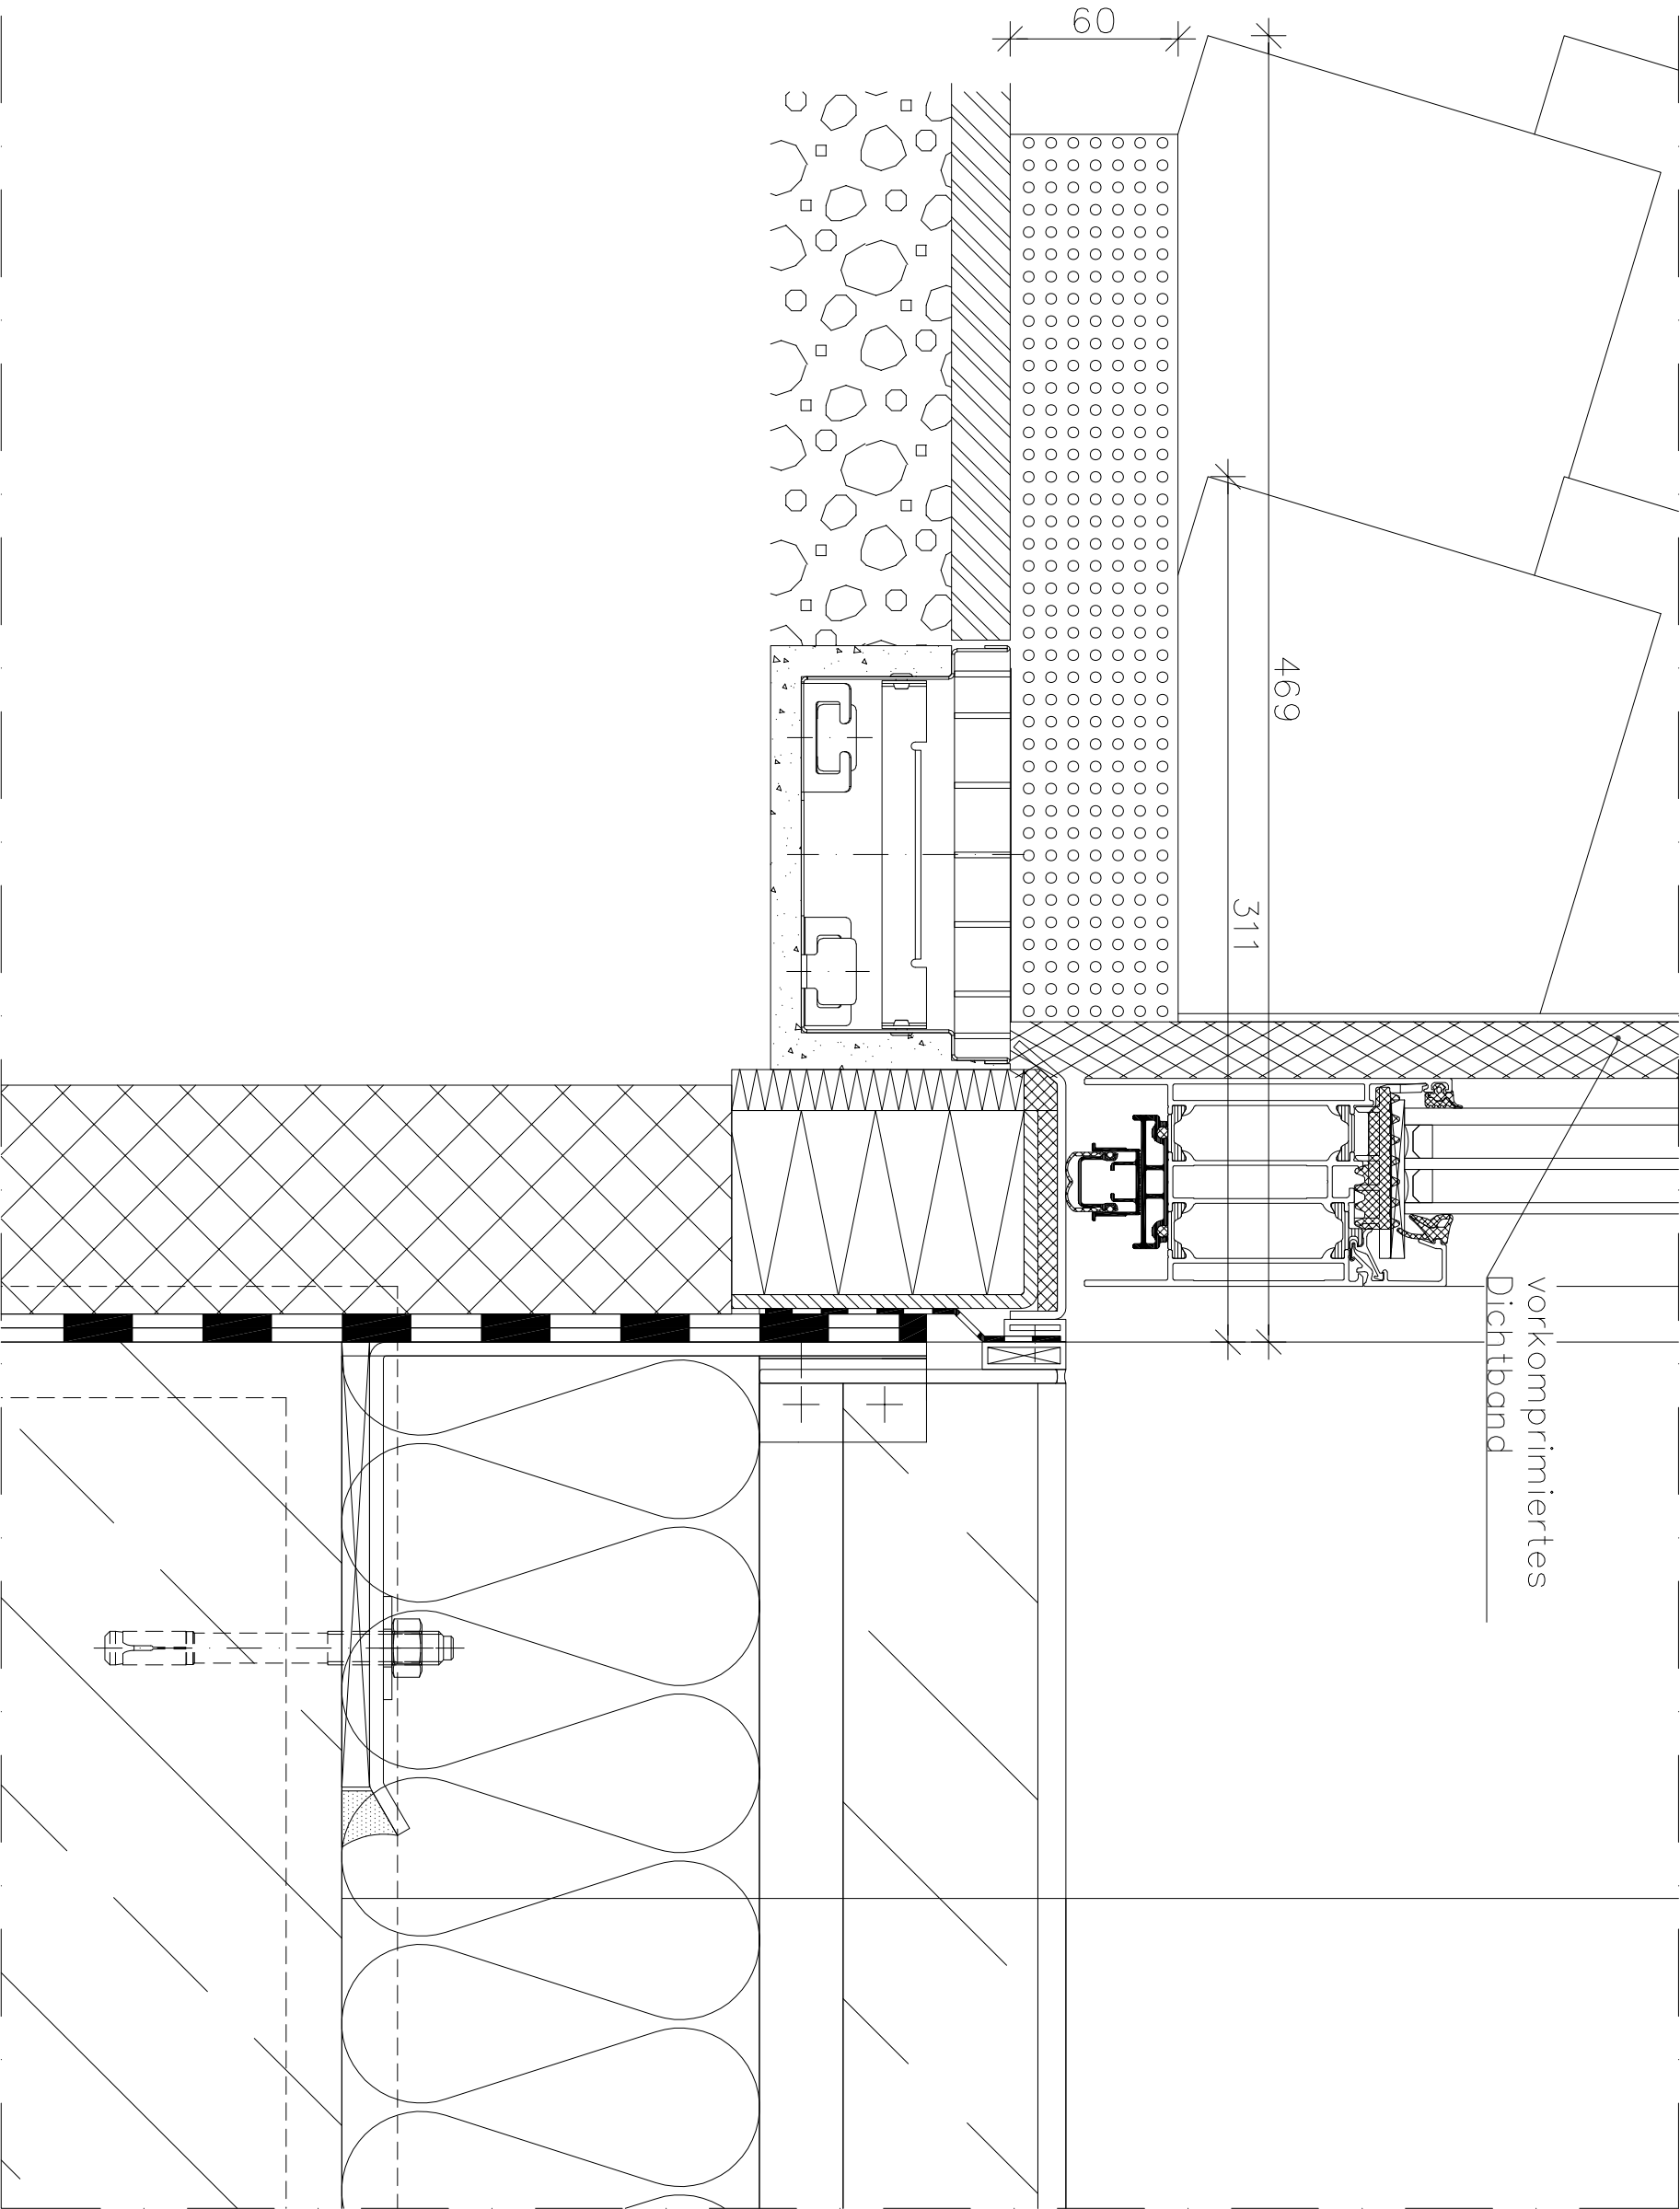

Projekt	Baufeld/Haus		LPH	Planverfasser		Plantyp		Gewerk		Ebene		lfd. Nr.		Planindex													
1	2	3	4	5	6	7	8	9	10	11	12	13	14	15	16	17	18	19	20	21	22	23	24	25	26	27	28
K	I	R	_	S	G	_	5	_	P	M	L	_	D	T	_	F	A	_	X	X	_	0	2	5	2	_	C
Lph : 5																											
Titel : Türdetail vertikal Schwelle																											
Planstatus :																											
Plangrundlage :																											
QR Code																											



Bauherr :				Architekt oder Fachplaner :				Bauvorhaben : STS Kirchwerder				
Freie und Hansestadt Hamburg SBH I Schulbau Hamburg An der Stadthausbrücke 1 20355 Hamburg				 PROF. LANGE® INGENIEURGESELLSCHAFT Pasemannweg 6 30659 Hannover Tel.: (0511) 904 97-0 E-Mail: kontakt@pml-lange.de				Index	Datum	Anmerkung	Gez.	
								C	18.05.2023		kad	
								B	06.03.2023		kad	
								A	23.01.2023	Änderungen in den Wolken markiert	mdu	
Projektnr.:	22004	Blattgröße:	DIN A3	CAD Nr.	DE-251	Gezeichnet :	DW	Geprüft :	Datum :	30.11.2022	Maßstab :	1:2,5

QR Code