



HINWEIS: Brandschutztechnische Angaben lt. Brandschutzplanung Büro Iko-M. Mauruschat, Ind. 04
HINWEIS: Übernahme S+D aus Planung IGT, Ind. I
HINWEIS: Planung Fassade durch PML Nachrichtliche Übernahme in die Ausführungsplanung

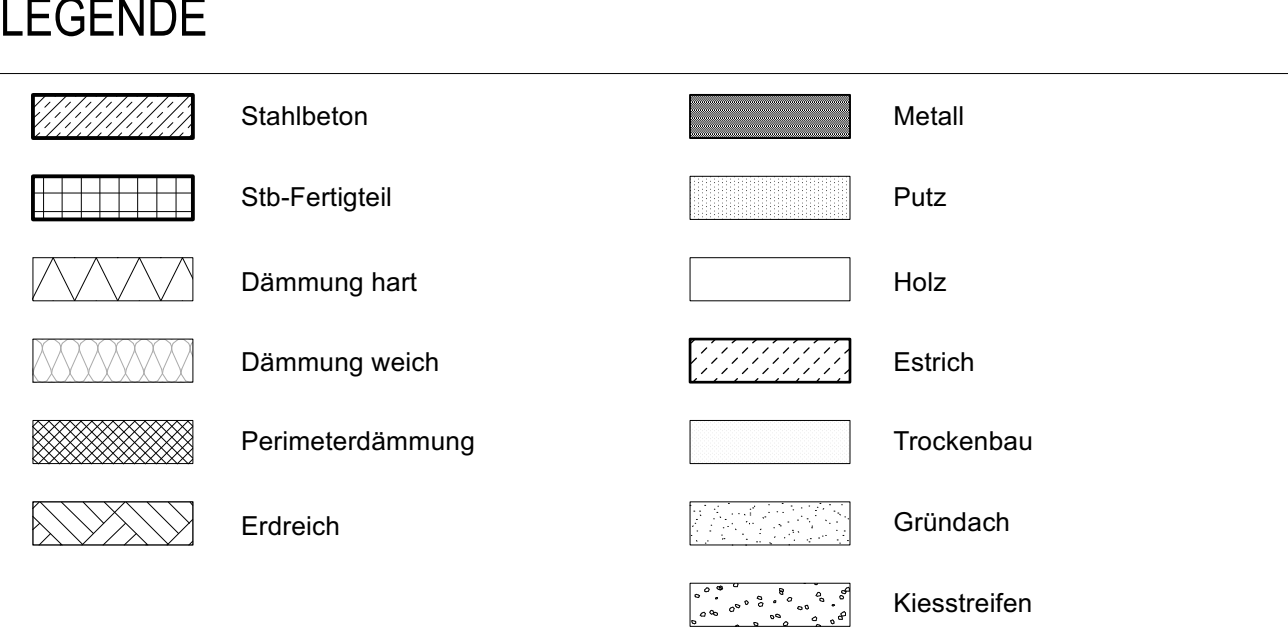


PLANBESCHRIFTUNG

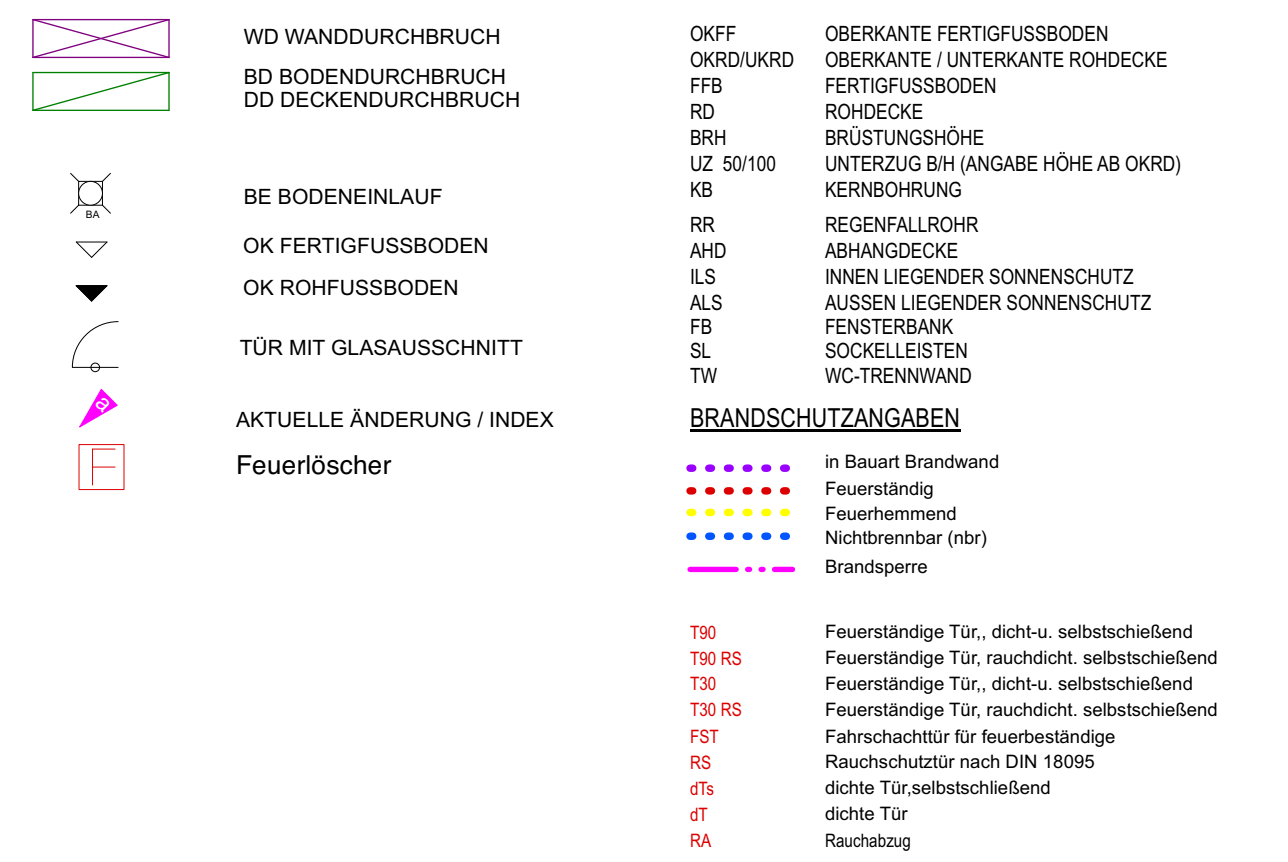

DIE PLÄNE SIND NUR IM ZUSAMMENHANG MIT DER GEPRÜFTEN STATIK; DEM BRANDSCHUTZKONZEPT SOWIE DEN BRANDSCHUTZPLÄNEN GÜLTIG.

HINWEISE BEACHTEN!:

- [illegible]

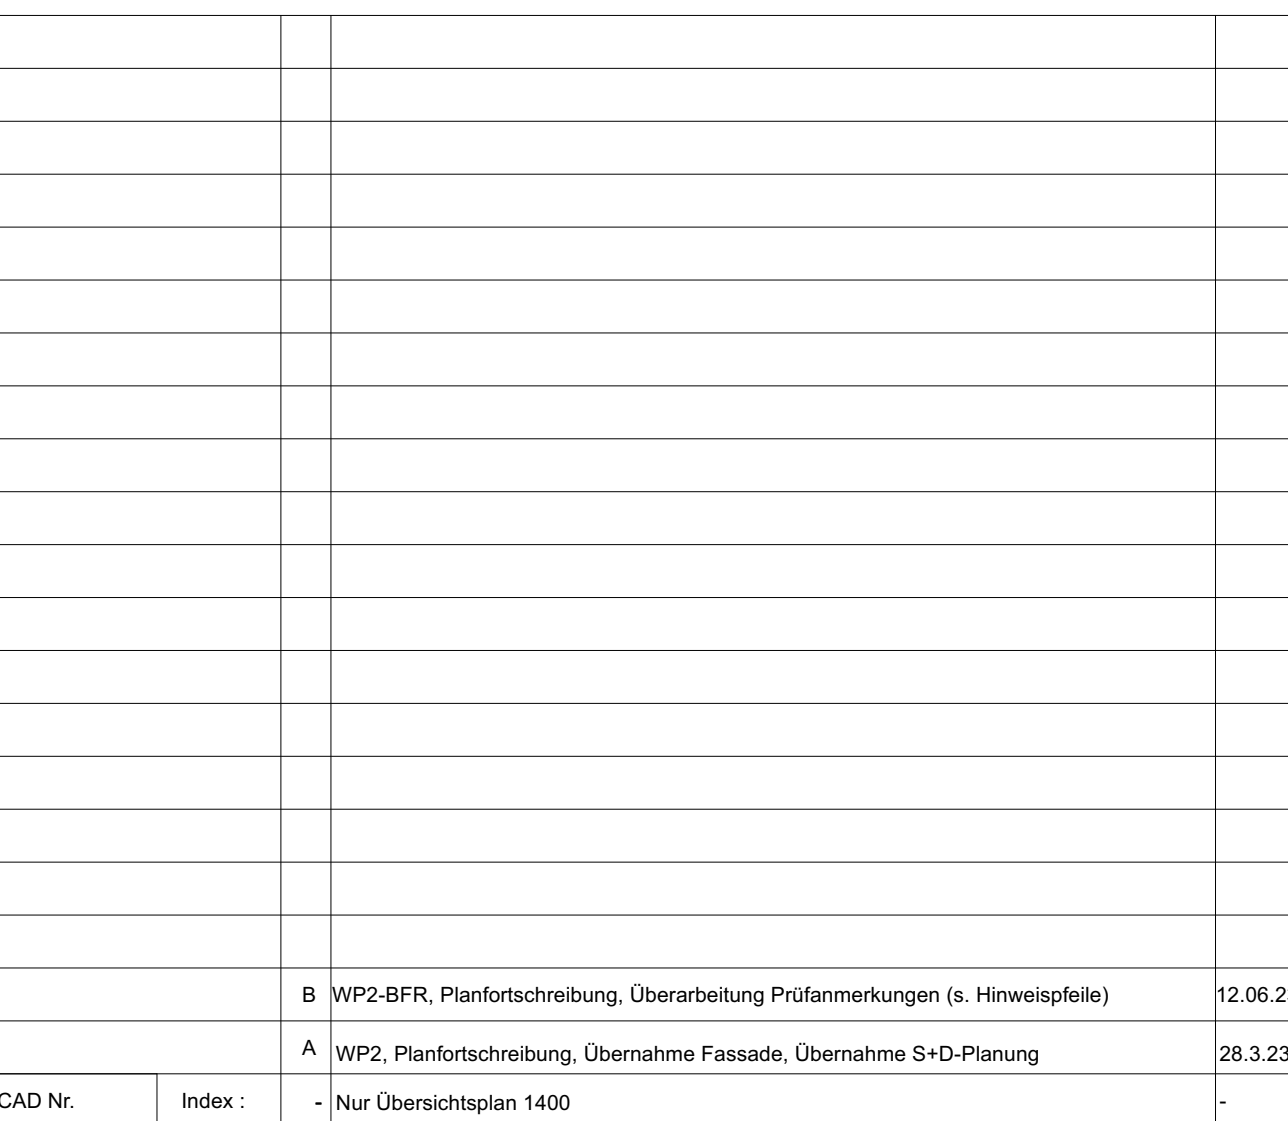

Projekt			Baufeld/haus				LPH		Planverfasser				Plantyp			Gewerk		Ebene				Bd. Nr.				P	
1	2	3	4	5	6	7	8	9	10	11	12	13	14	15	16	17	18	19	20	21	22	23	24	25	26	27	28
K	I	R	_	S	R	_	5	_	E	F	S	_	A	N	_	X	X	_	N	S	_	0	4	0	2	_	

Titel : Ansichten Nord + Süd_Ziegelfassade Teil 2	Plangrundlage : Entwurf Ködgen/ZHS, Stand 19.8.2011
	Planstatus : WP2 freigegeben

Leistungsphase :	772
Anzahl	1

Ausführungsplanung

Bauvorhaben :	
---------------	---

STS Kirchwerder

The map shows the city of Lima, Peru, with a north arrow and a scale bar. The study area (A) is located in the northern part of the city, and the study site (N) is located in the southern part of the city.



Baunull $\pm 0.00\text{m} = 3,50\text{ m u. NHN}$

Bauherr:

 Hamburg | Finanzbehörde **Freie und Hansestadt Hamburg**

SBH | Schulbau Hamburg
An der Stadthaarbrücke 1

20355 Hamburg

GMH Gebäudemanagement Hamburg GmbH

Generalunternehmen:  Architekt: (LP5)  efs architekten



OTTO WULF

OTTO WOLFF
BAUUNTERNEHMUNG

Fachplaner	Fachplaner
------------	------------

Stark: TGA:

SCHWEYER SVN SWN PARTNERSCHAFT v.a.B.
BERATENDE INGENIEURE IM BAUWESEN

Projektnr.: 0000	Maßstab: 1:50	Blattgröße:	Datum: 17.08.22	Gezeichnet: Meryle Y.	Gepflicht: Sipp
------------------	---------------	-------------	-----------------	-----------------------	-----------------

