


Projekt			Baufeld/Haus				LPH		Planverfasser				Plantyp				Gewerk		Ebene				lfd. Nr.				Planindex	
1	2	3	4	5	6	7	8	9	10	11	12	13	14	15	16	17	18	19	20	21	22	23	24	25	26	27	28	
K	I	R	_	S	R	_	5	_	P	M	L	_	D	T	_	F	A	_	0	2	_	0	1	1	8	_	A	
Lph : 5																					Plangrundlage : Planstatus : zur Prüfung							
Titel : Fassade V-Schnitt, 2. OG, Kopfpunkt																												

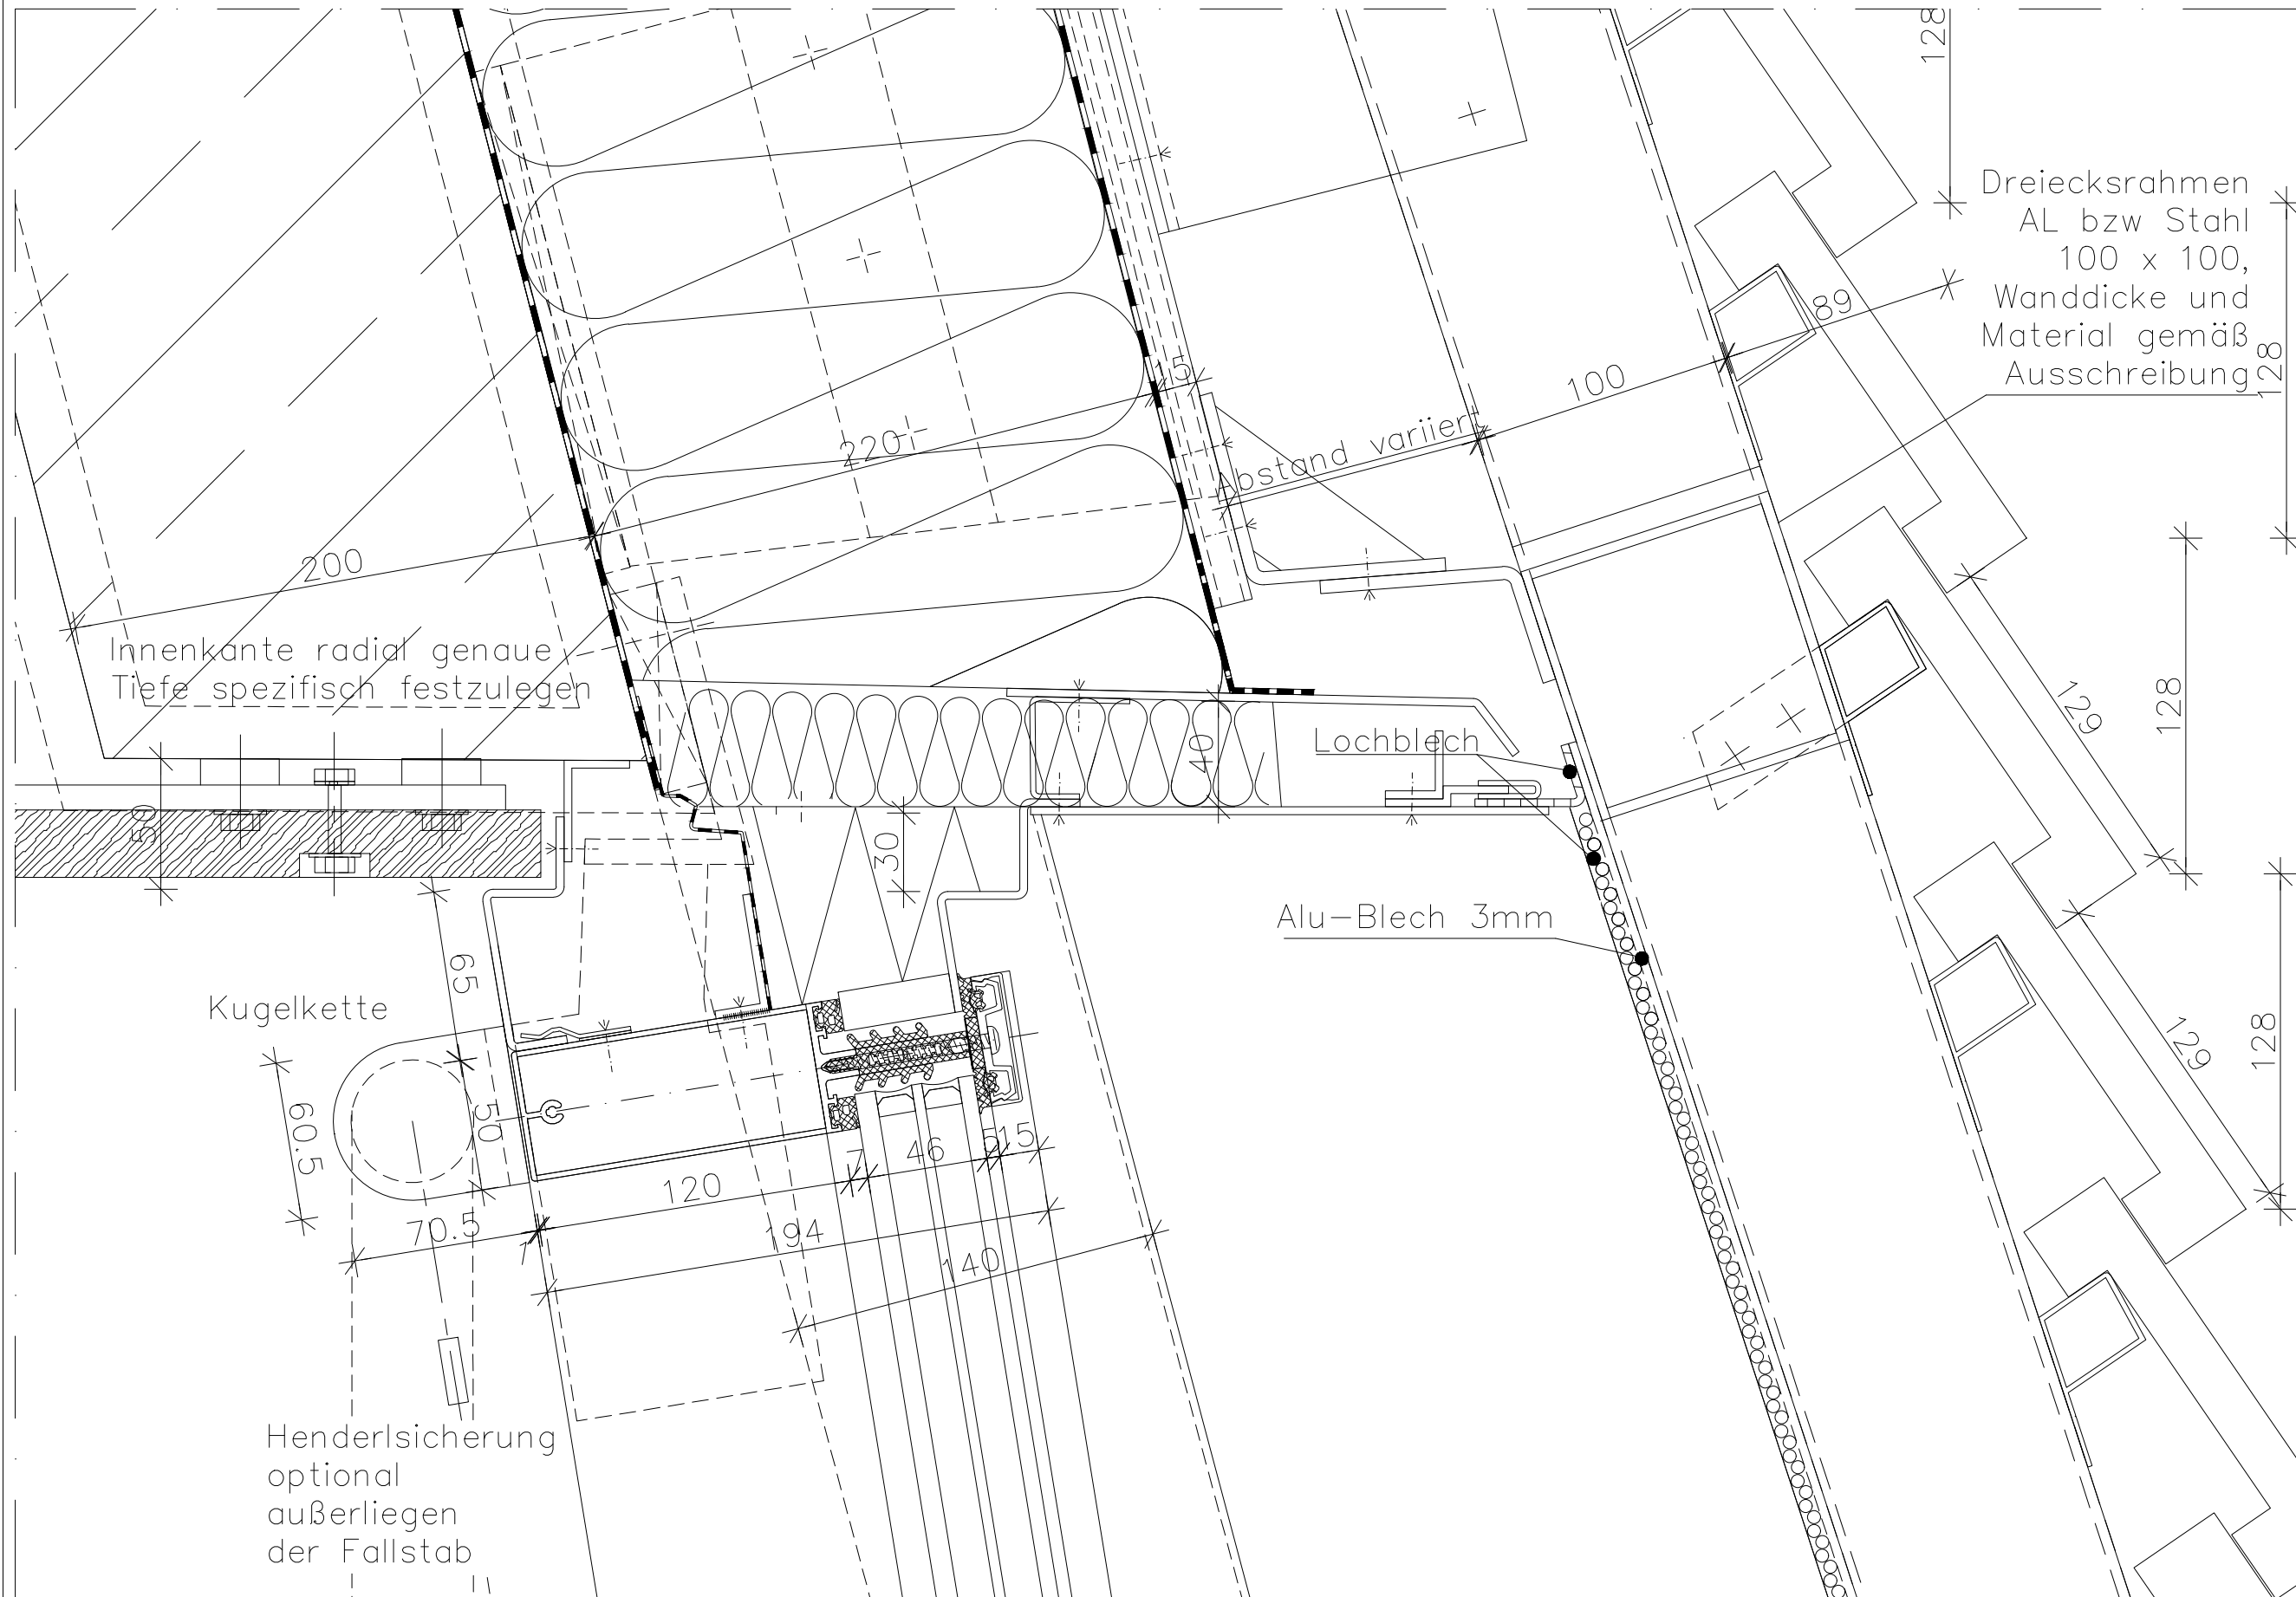

Bauvorhaben : STS Kirchwerder				
Index	Datum	Anmerkung	Gez.	
A	02.06.23	Korrektur	MDU	
MDU	Geprüft :	Datum :	31.01.2023	Maßstab : 1:2,5

Architekt oder Fachplaner :



PROF. LANGE®
INGENIEURGESELLSCHAFT

Pasemannweg 6 30659 Hannover

Tel.: (0511) 904 97-0

E-Mail: kontakt@pml-lange.de

3	CAD Nr.	DE-118	Gezeichnet :
---	---------	--------	--------------

Bauherr :	Freie und Hansestadt Hamburg SBH I Schulbau Hamburg An der Stadthausbrücke 1 20355 Hamburg	Blattgröße:	22004	DIN
-----------	---	-------------	-------	-----