


Projekt			Baufeld/Haus				LPH		Planverfasser				Plantyp				Gewerk		Ebene				lfd. Nr.				Planindex	
1	2	3	4	5	6	7	8	9	10	11	12	13	14	15	16	17	18	19	20	21	22	23	24	25	26	27	28	
K	I	R	_	S	R	_	5	_	P	M	L	_	D	T	_	F	A	_	0	2	_	0	1	1	9	_	A	
Lph : 5																					Plangrundlage : Planstatus : zur Prüfung							
Titel : Fassade V-Schnitt, 2. OG, Kopfpunkt																												

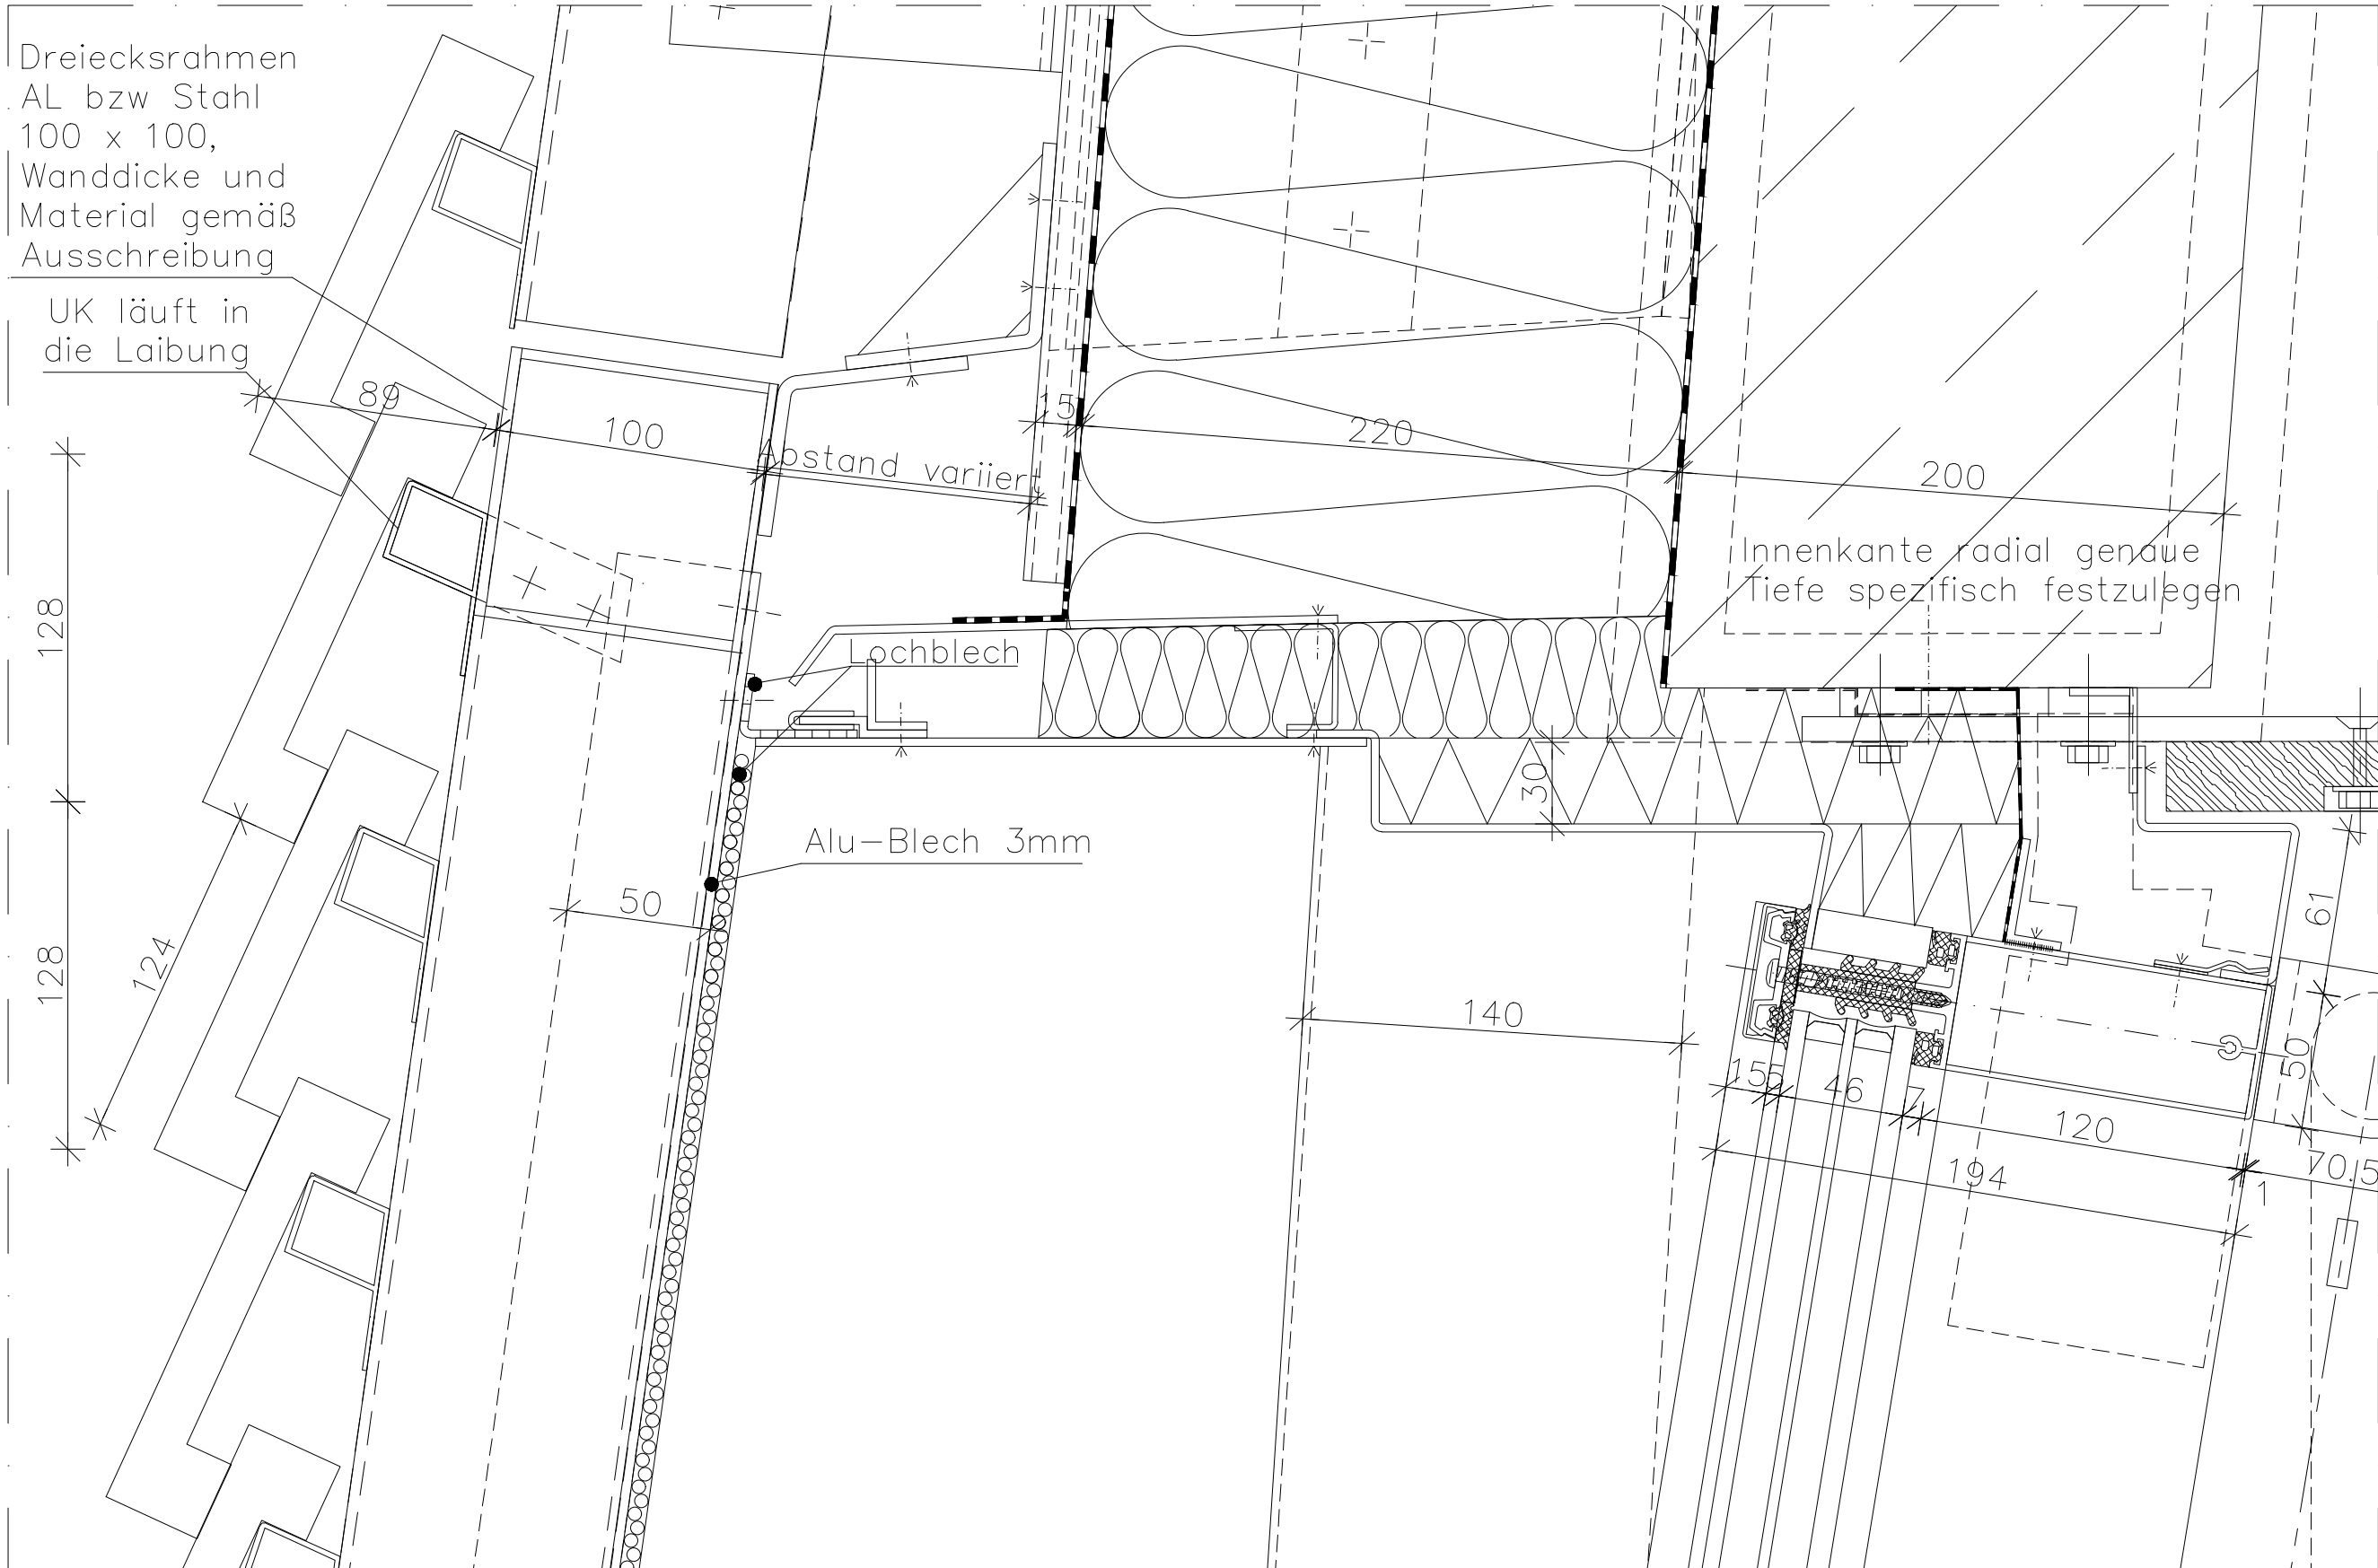

Bauherr :		Architekt oder Fachplaner :  Pasemannweg 6 30659 Hannover Tel.: (0511) 904 97-0 E-Mail: kontakt@pml-lange.de			Bauvorhaben : STS Kirchwerder			
Projektnr.: 22004	Blattgröße: DIN A3	CAD Nr. DE-119	Gezeichnet :	MDU	Geprüft :	Datum :	Maßstab :	1:2,5
				A	02.06.23	Korrektur		MDU
				Index	Datum	Anmerkung		Gez.