
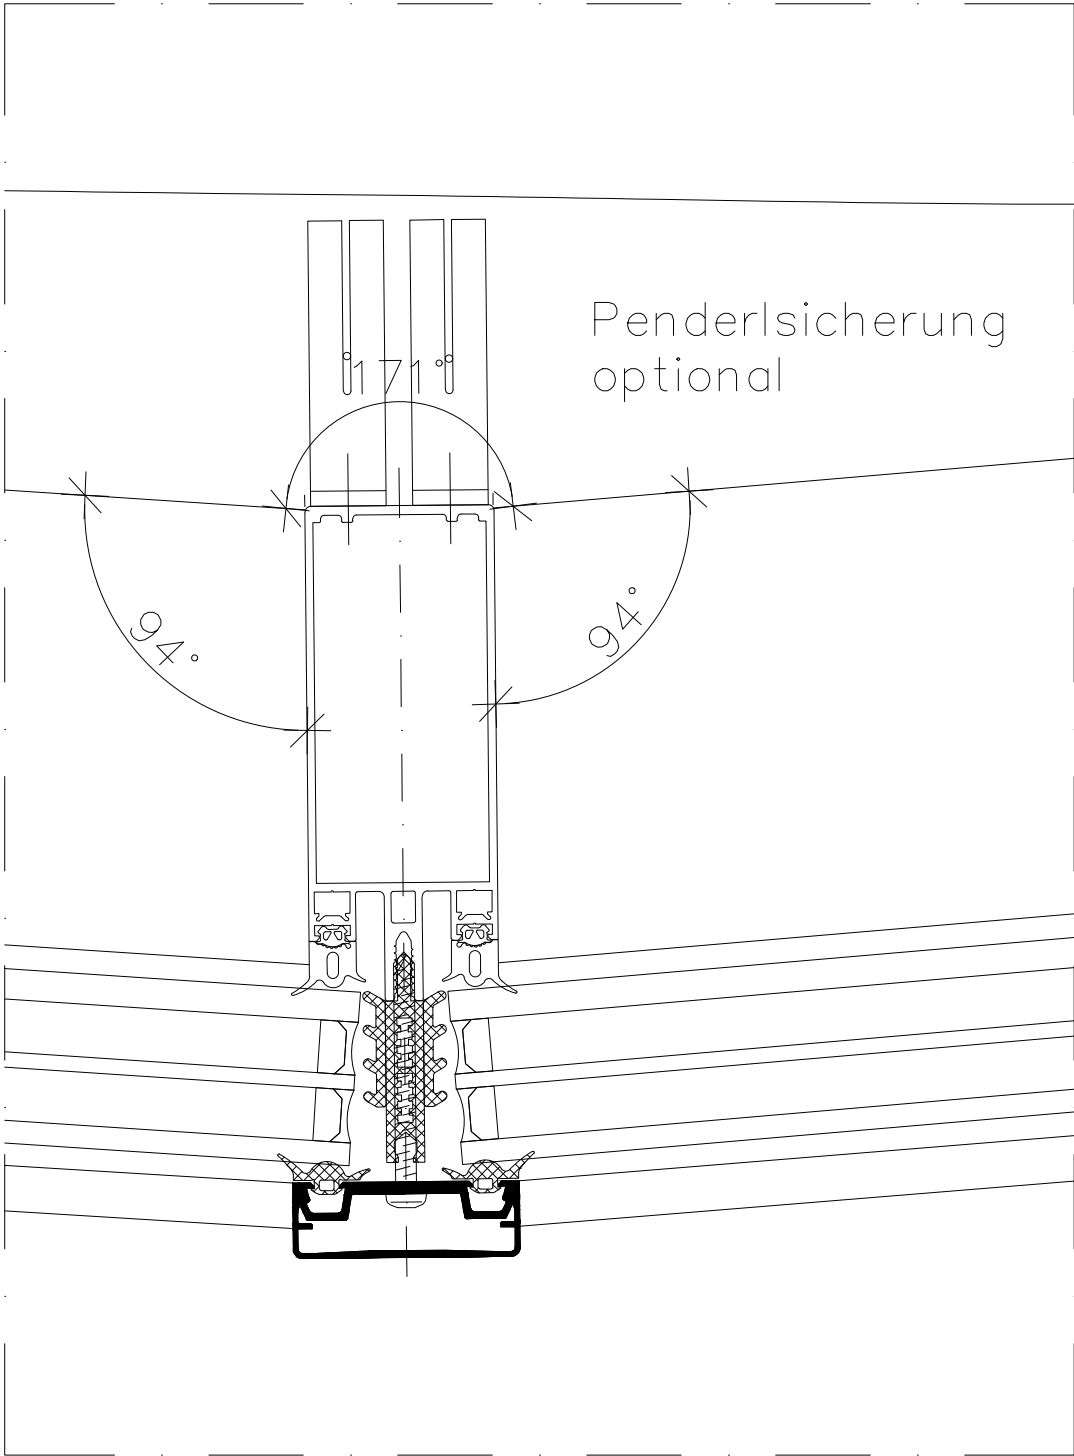


Projekt			Baufeld/Haus			LPH		Planverfasser				Plantyp			Gewerk			Ebene			lfd. Nr.			Planindex			
1	2	3	4	5	6	7	8	9	10	11	12	13	14	15	16	17	18	19	20	21	22	23	24	25	26	27	28
K	I	R	_	S	R	_	5	_	P	M	L	_	D	T	_	F	A	_	0	2	_	0	1	2	2	_	A

Lph : **5**
Titel : **Fassade H-Schnitt, 2. OG,**

Plangrundlage :
Planstatus : zur Prüfung

QR Code

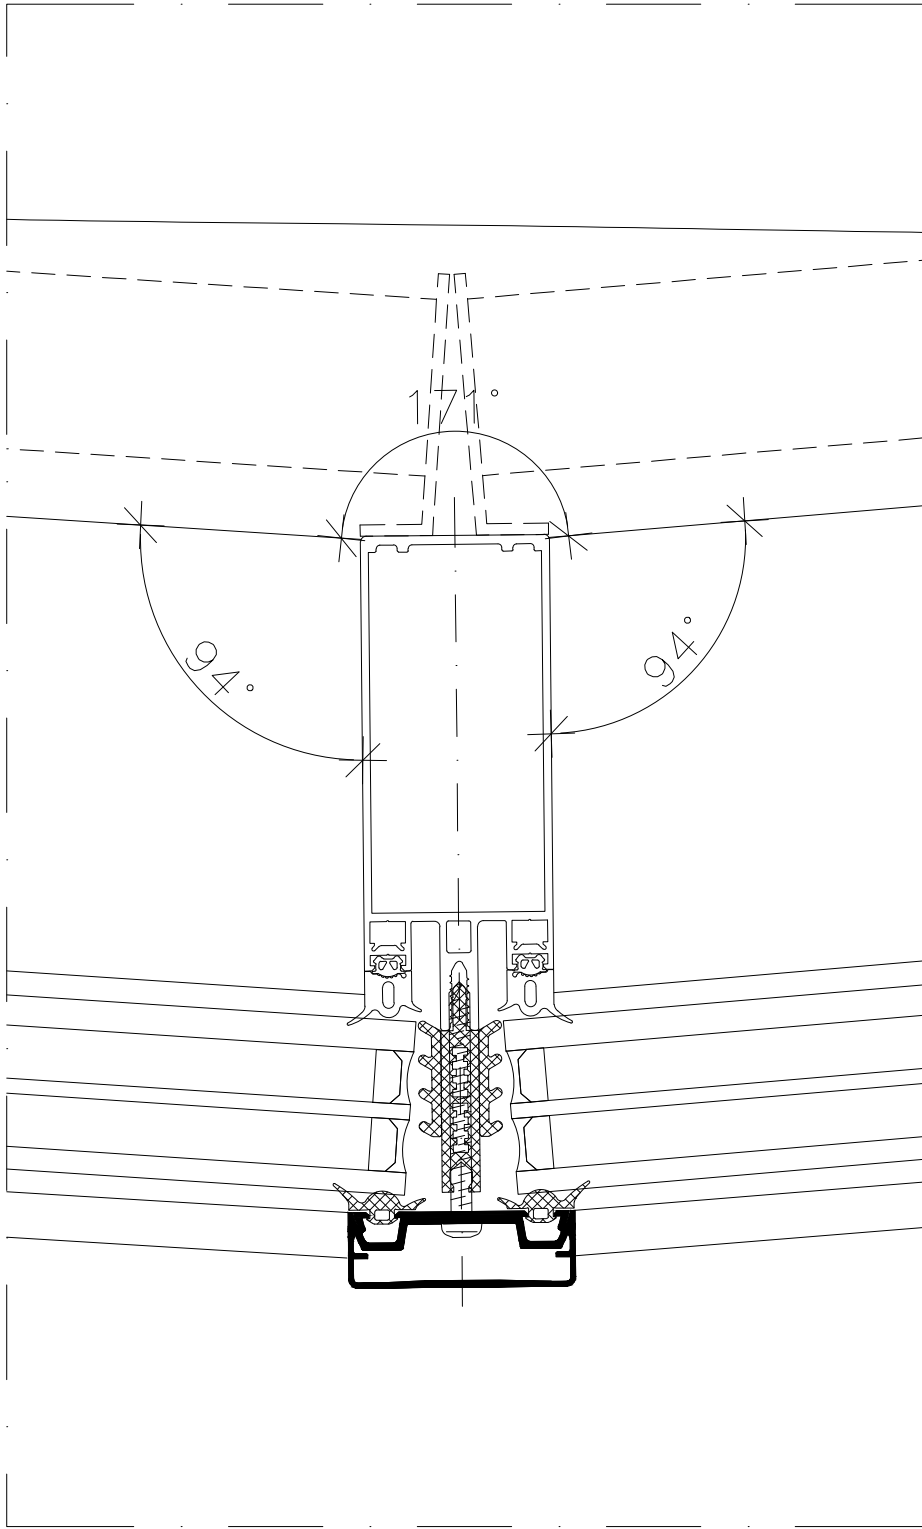

Bauvorhaben : **STS Kirchwerder**

Index	Datum	Anmerkung	Gez.
A	02.06.23	Korrektur	MDU
Geprüft :		Datum :	Maßstab :
MDU		31.01.2023	1:2.5

Architekt oder Fachplaner :



Pasemannweg 6 30659 Hannover
Tel.: (0511) 904 97-0
E-Mail: kontakt@pml-lange.de

Bauherr : Freie und Hansestadt Hamburg
SBH | Schulbau Hamburg
An der Stadthausbrücke 1
20355 Hamburg

Projektnr.: 22004 Blattgröße: DIN A3 CAD Nr. DE-122 Gezeichnet: