



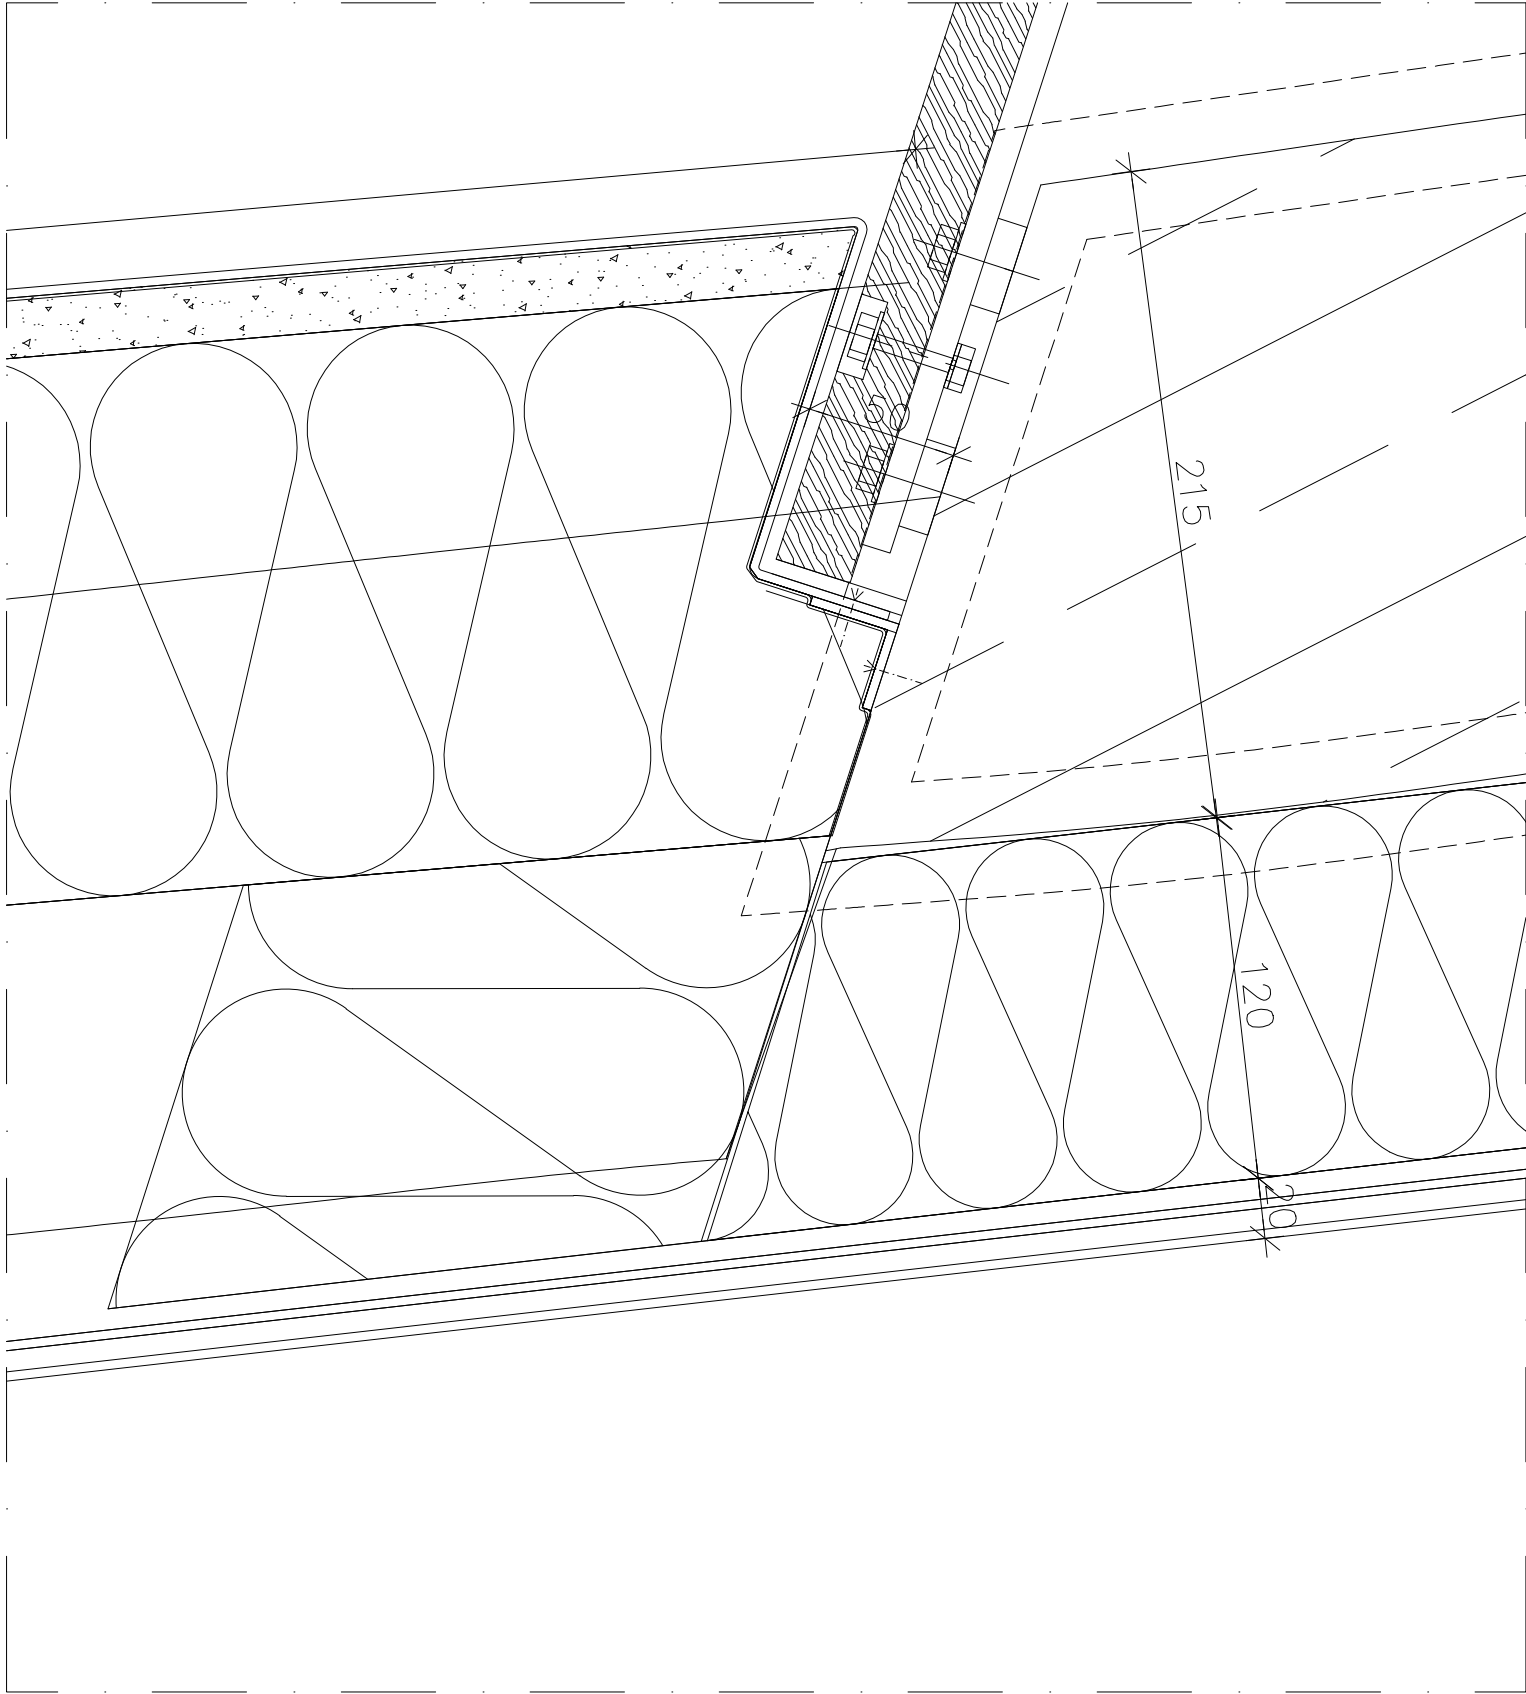

Projekt			Baufeld/Haus			LPH	Planverfasser			Plantyp			Gewerk			Ebene			lfd. Nr.			Planindex					
1	2	3	4	5	6	7	8	9	10	11	12	13	14	15	16	17	18	19	20	21	22	23	24	25	26	27	28
K	I	R	_	S	R	_	5	_	P	M	L	_	D	T	_	F	A	_	0	2	_	0	1	2	3	_	A
Lph : 5																					Plangrundlage :						
Titel : Fassade H-Schnitt, 2. OG,																					Planstatus : zur Prüfung						

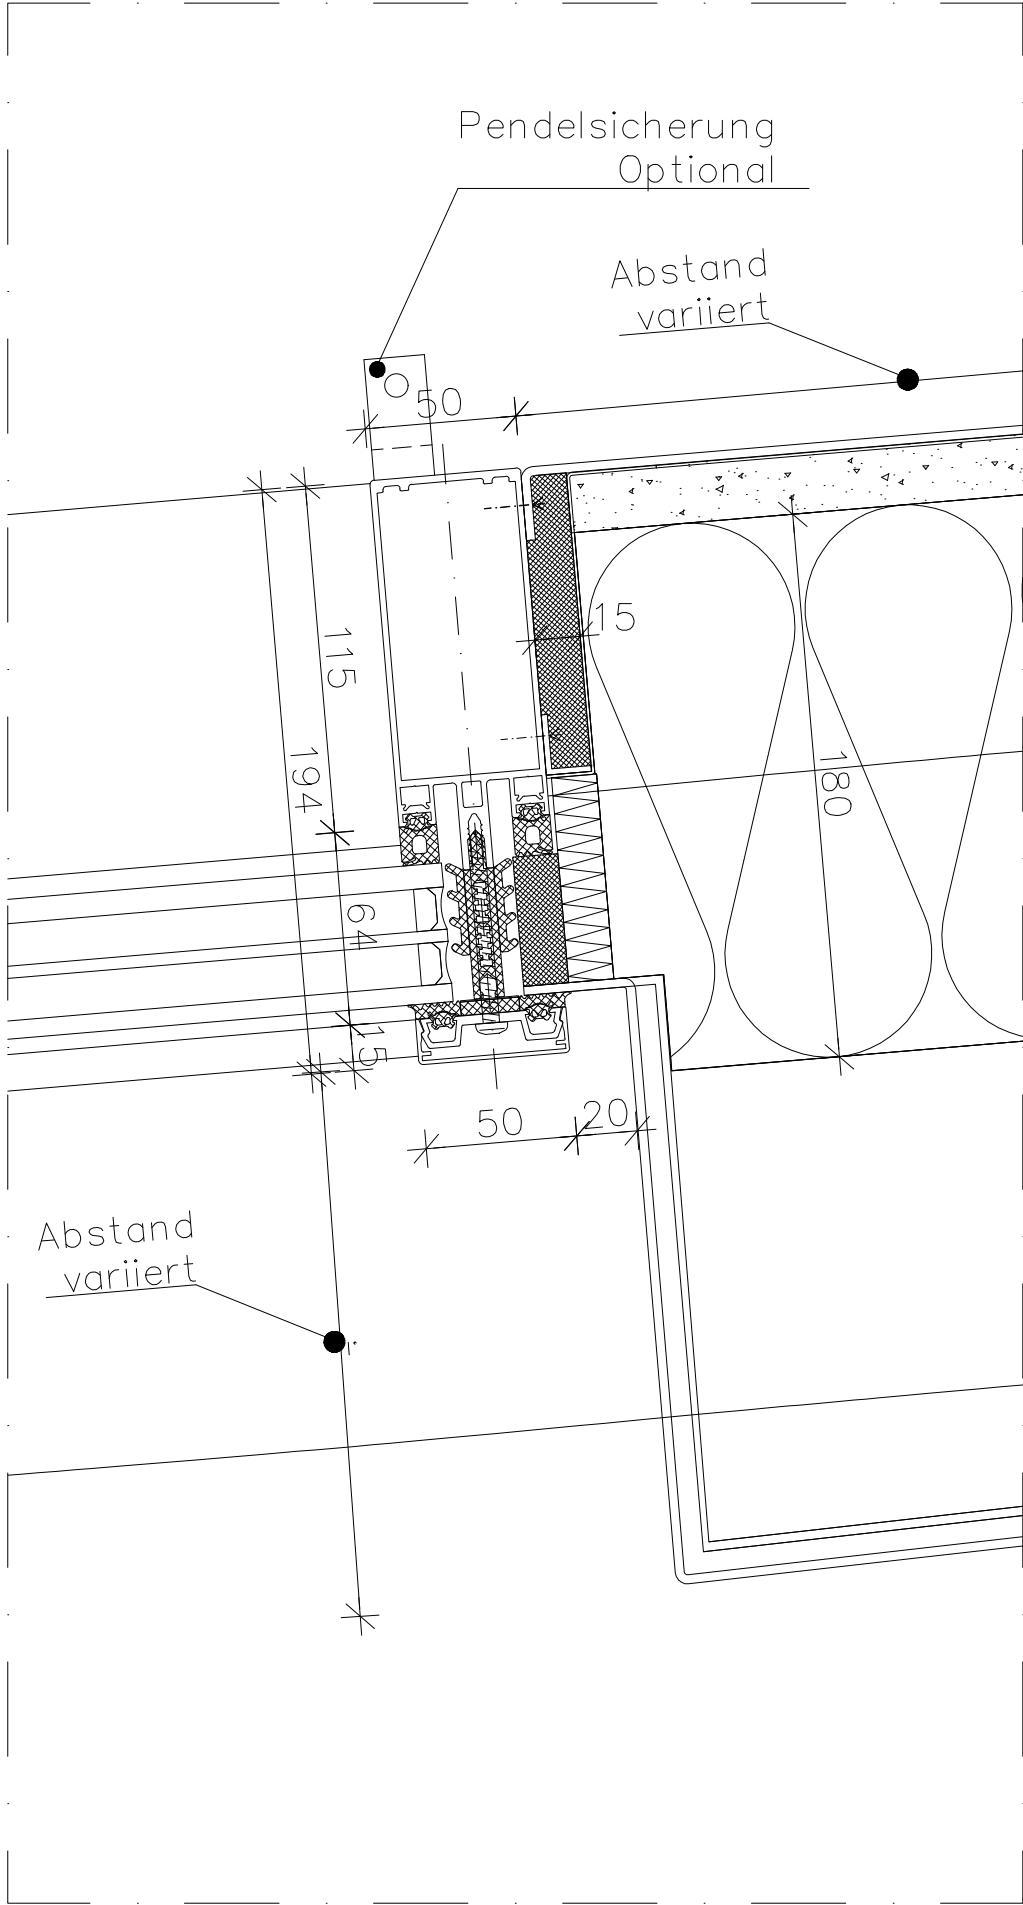

Bauvorhaben : STS Kirchwerder				QR Code	
Index	Datum	Anmerkung	Gez.		
A	05.06.23	Korrektur	JKO	1:2.5	
MDU Geprüft :		Datum :		Maßstab :	

Architekt oder Fachplaner :			Gezeichnet :		
Architekt oder Fachplaner : PROF. LANGE INGENIEURGESELLSCHAFT			DE-123		
Pasemannweg 6 30659 Hannover Tel.: (0511) 904 97-0 E-Mail: kontakt@pml-lange.de			DIN A3 CAD Nr.		
Freie und Hansestadt Hamburg SBH I Schulbau Hamburg An der Stadthausbrücke 1 20355 Hamburg			Blattgröße:		
Projekt Nr.:			22004		