


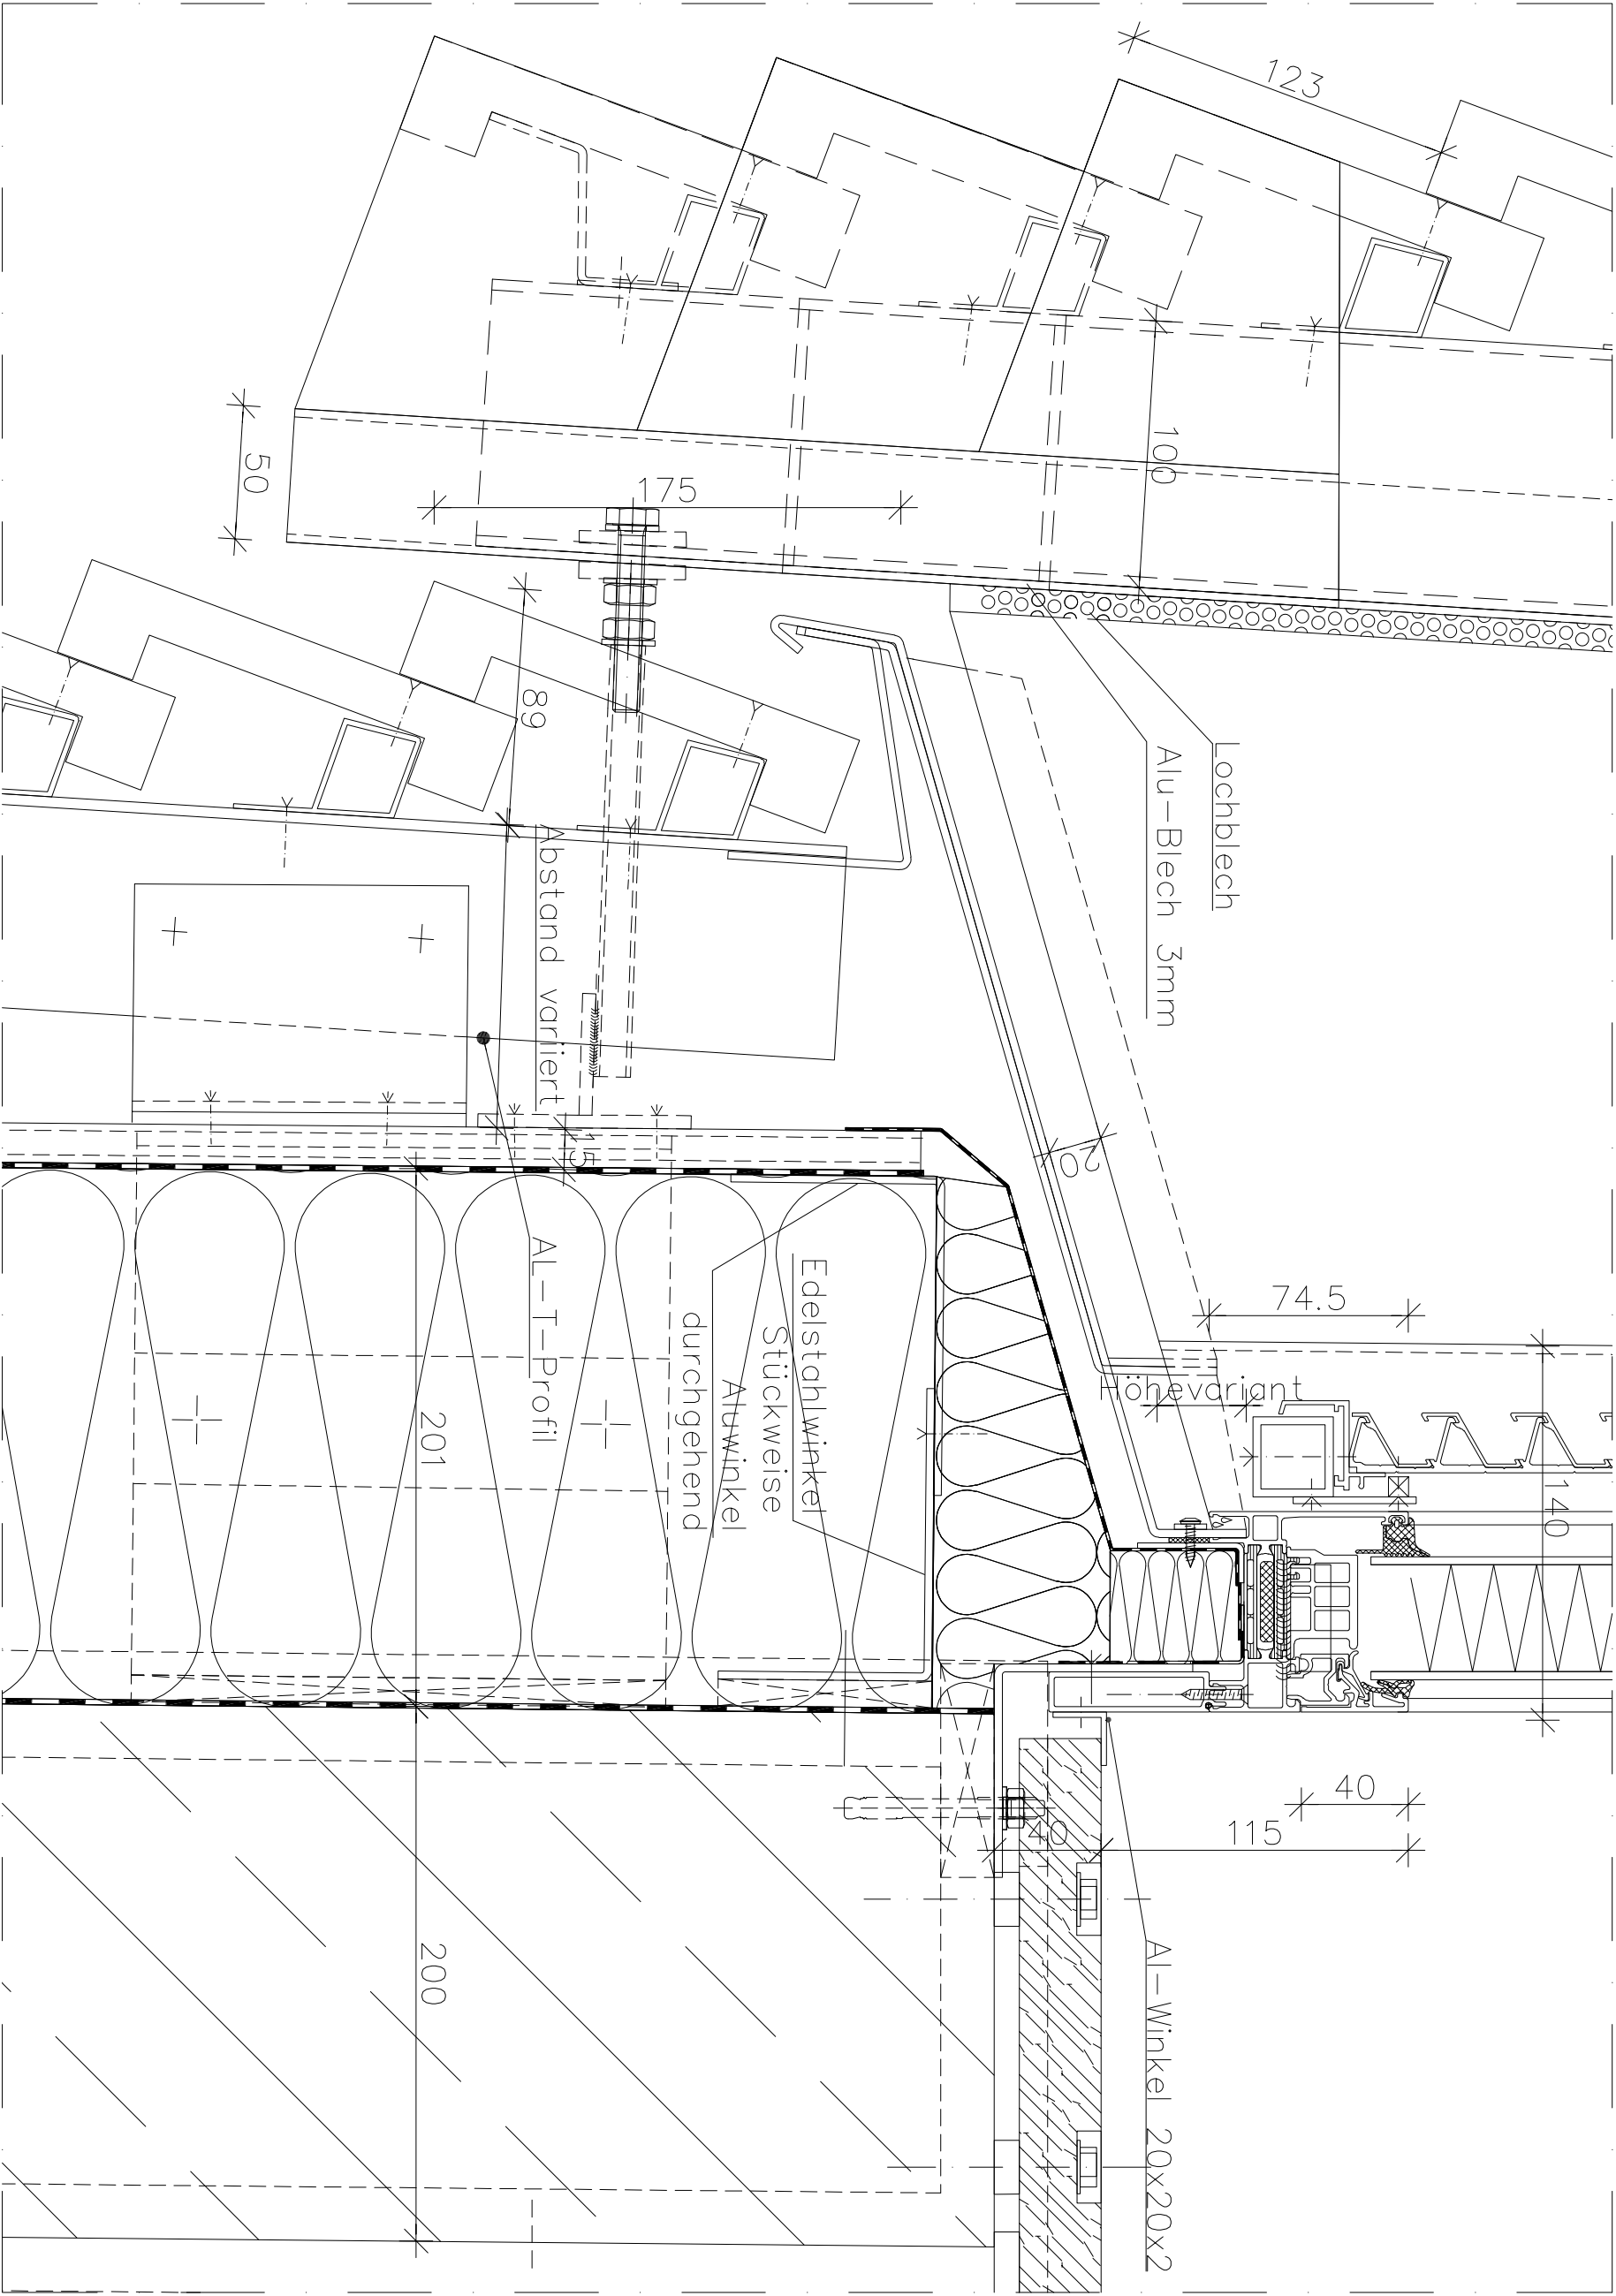

zur Prüfung



Projekt	Baufeld/Haus		LPH		Planverfasser		Plantyp		Gewerk		Ebene		lfd. Nr.		Planindex												
1	2	3	4	5	6	7	8	9	10	11	12	13	14	15	16	17	18	19	20	21	22	23	24	25	26	27	28
K	I	R	_	S	R	_	5	_	P	M	L	_	D	T	_	F	A	_	0	2	_	0	2	0	9	_	A
Lph : 5																											
Titel : Fensterband Fußpunkt V-Schnitt																											
Panel, geneigter Rohbau																											
Planstatus :																											
Plangrundlage :																											
QR Code																											

Bauherr :				Architekt oder Fachplaner :				Bauvorhaben : STS Kirchwerder							
Freie und Hansestadt Hamburg				 PROF. LANGE INGENIEURGESELLSCHAFT											
SBH I Schulbau Hamburg				Pasemannweg 6 30659 Hannover											
An der Stadthausbrücke 1				Tel.: (0511) 904 97-0											
20355 Hamburg				E-Mail: kontakt@pml-lange.de											
Projektnr.:	22004	Blattgröße:	DIN A3	CAD Nr.	DE-209	Gezeichnet :	MDU	Gepprüft :		Datum :	28.02.2023	Maßstab :	1:2,5		