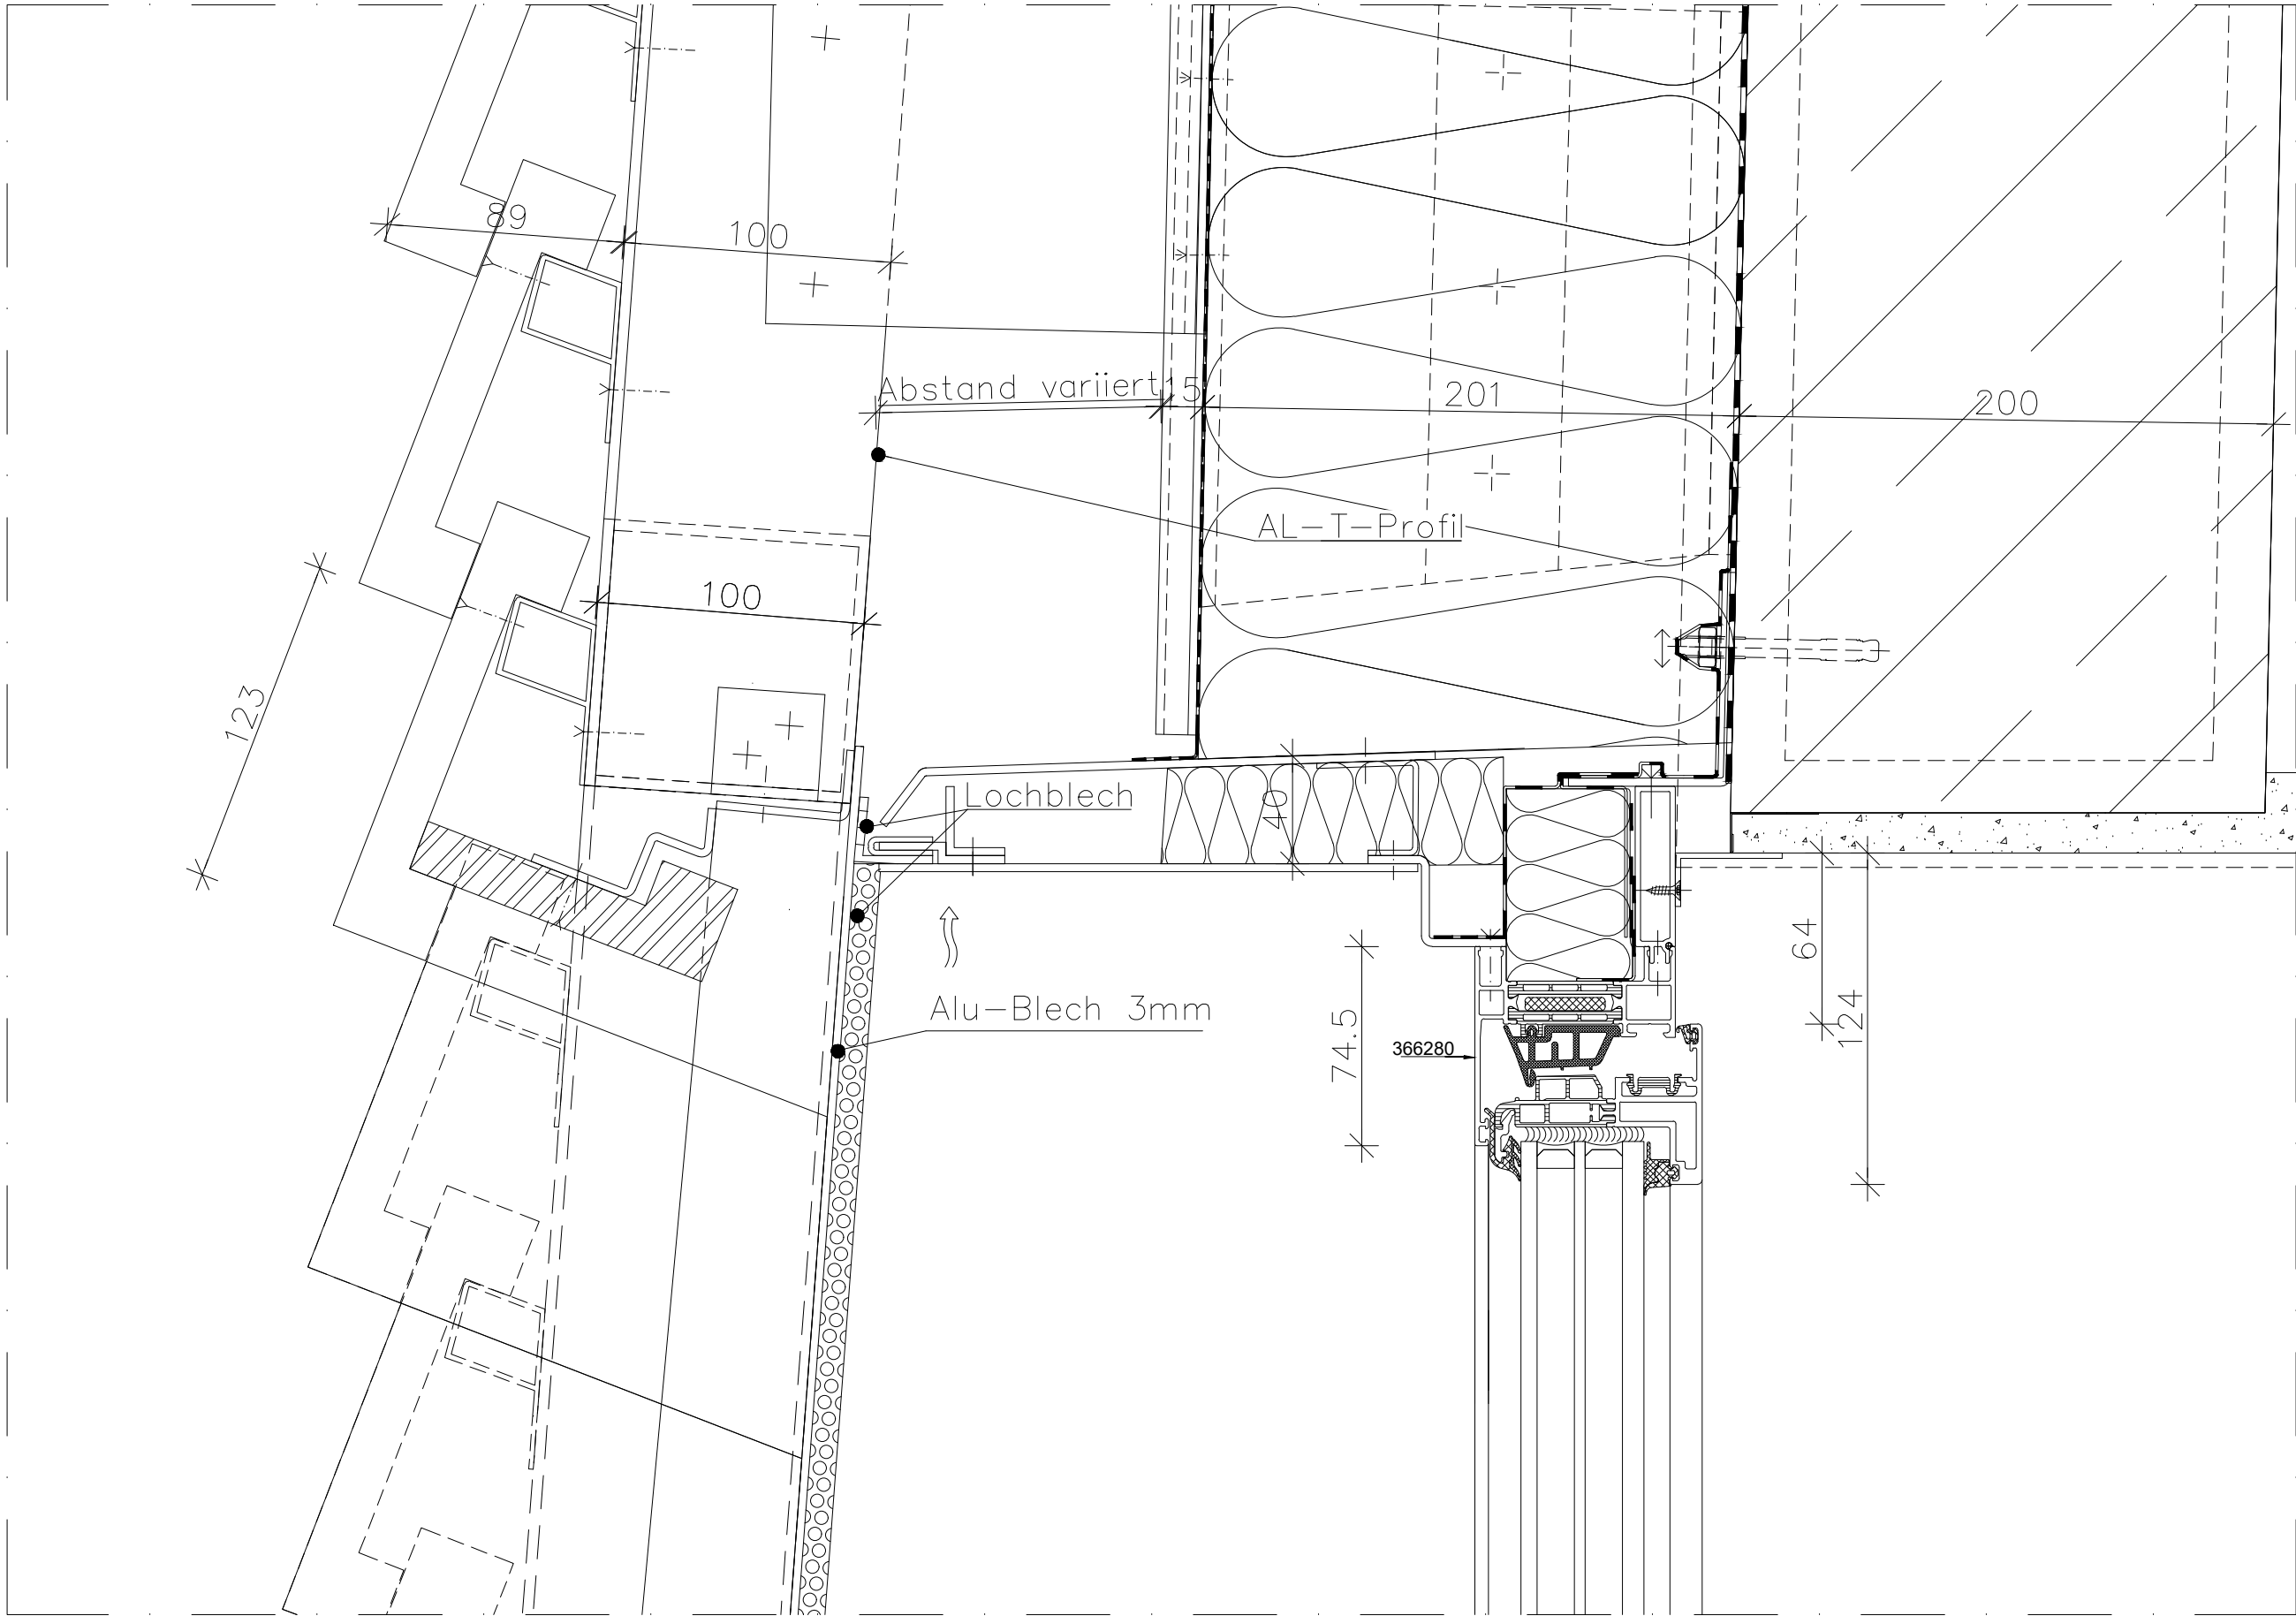


Projekt			Baufeld/Haus			LPH			Planverfasser				Plantyp				Gewerk			Ebene			lfd. Nr.				Planindex	
1	2	3	4	5	6	7	8	9	10	11	12	13	14	15	16	17	18	19	20	21	22	23	24	25	26	27	28	
K	I	R	_	S	R	_	5	_	P	M	L	_	D	T	_	F	A	_	0	2	_	0	2	1	2	_	A	
Lph : 5																						Plangrundlage :						
Titel : Fensterband Kopfpunkt V-Schnitt Flügel, geneigter Rohbau																												
																						Planstatus : zur Prüfung						

[illegible]