


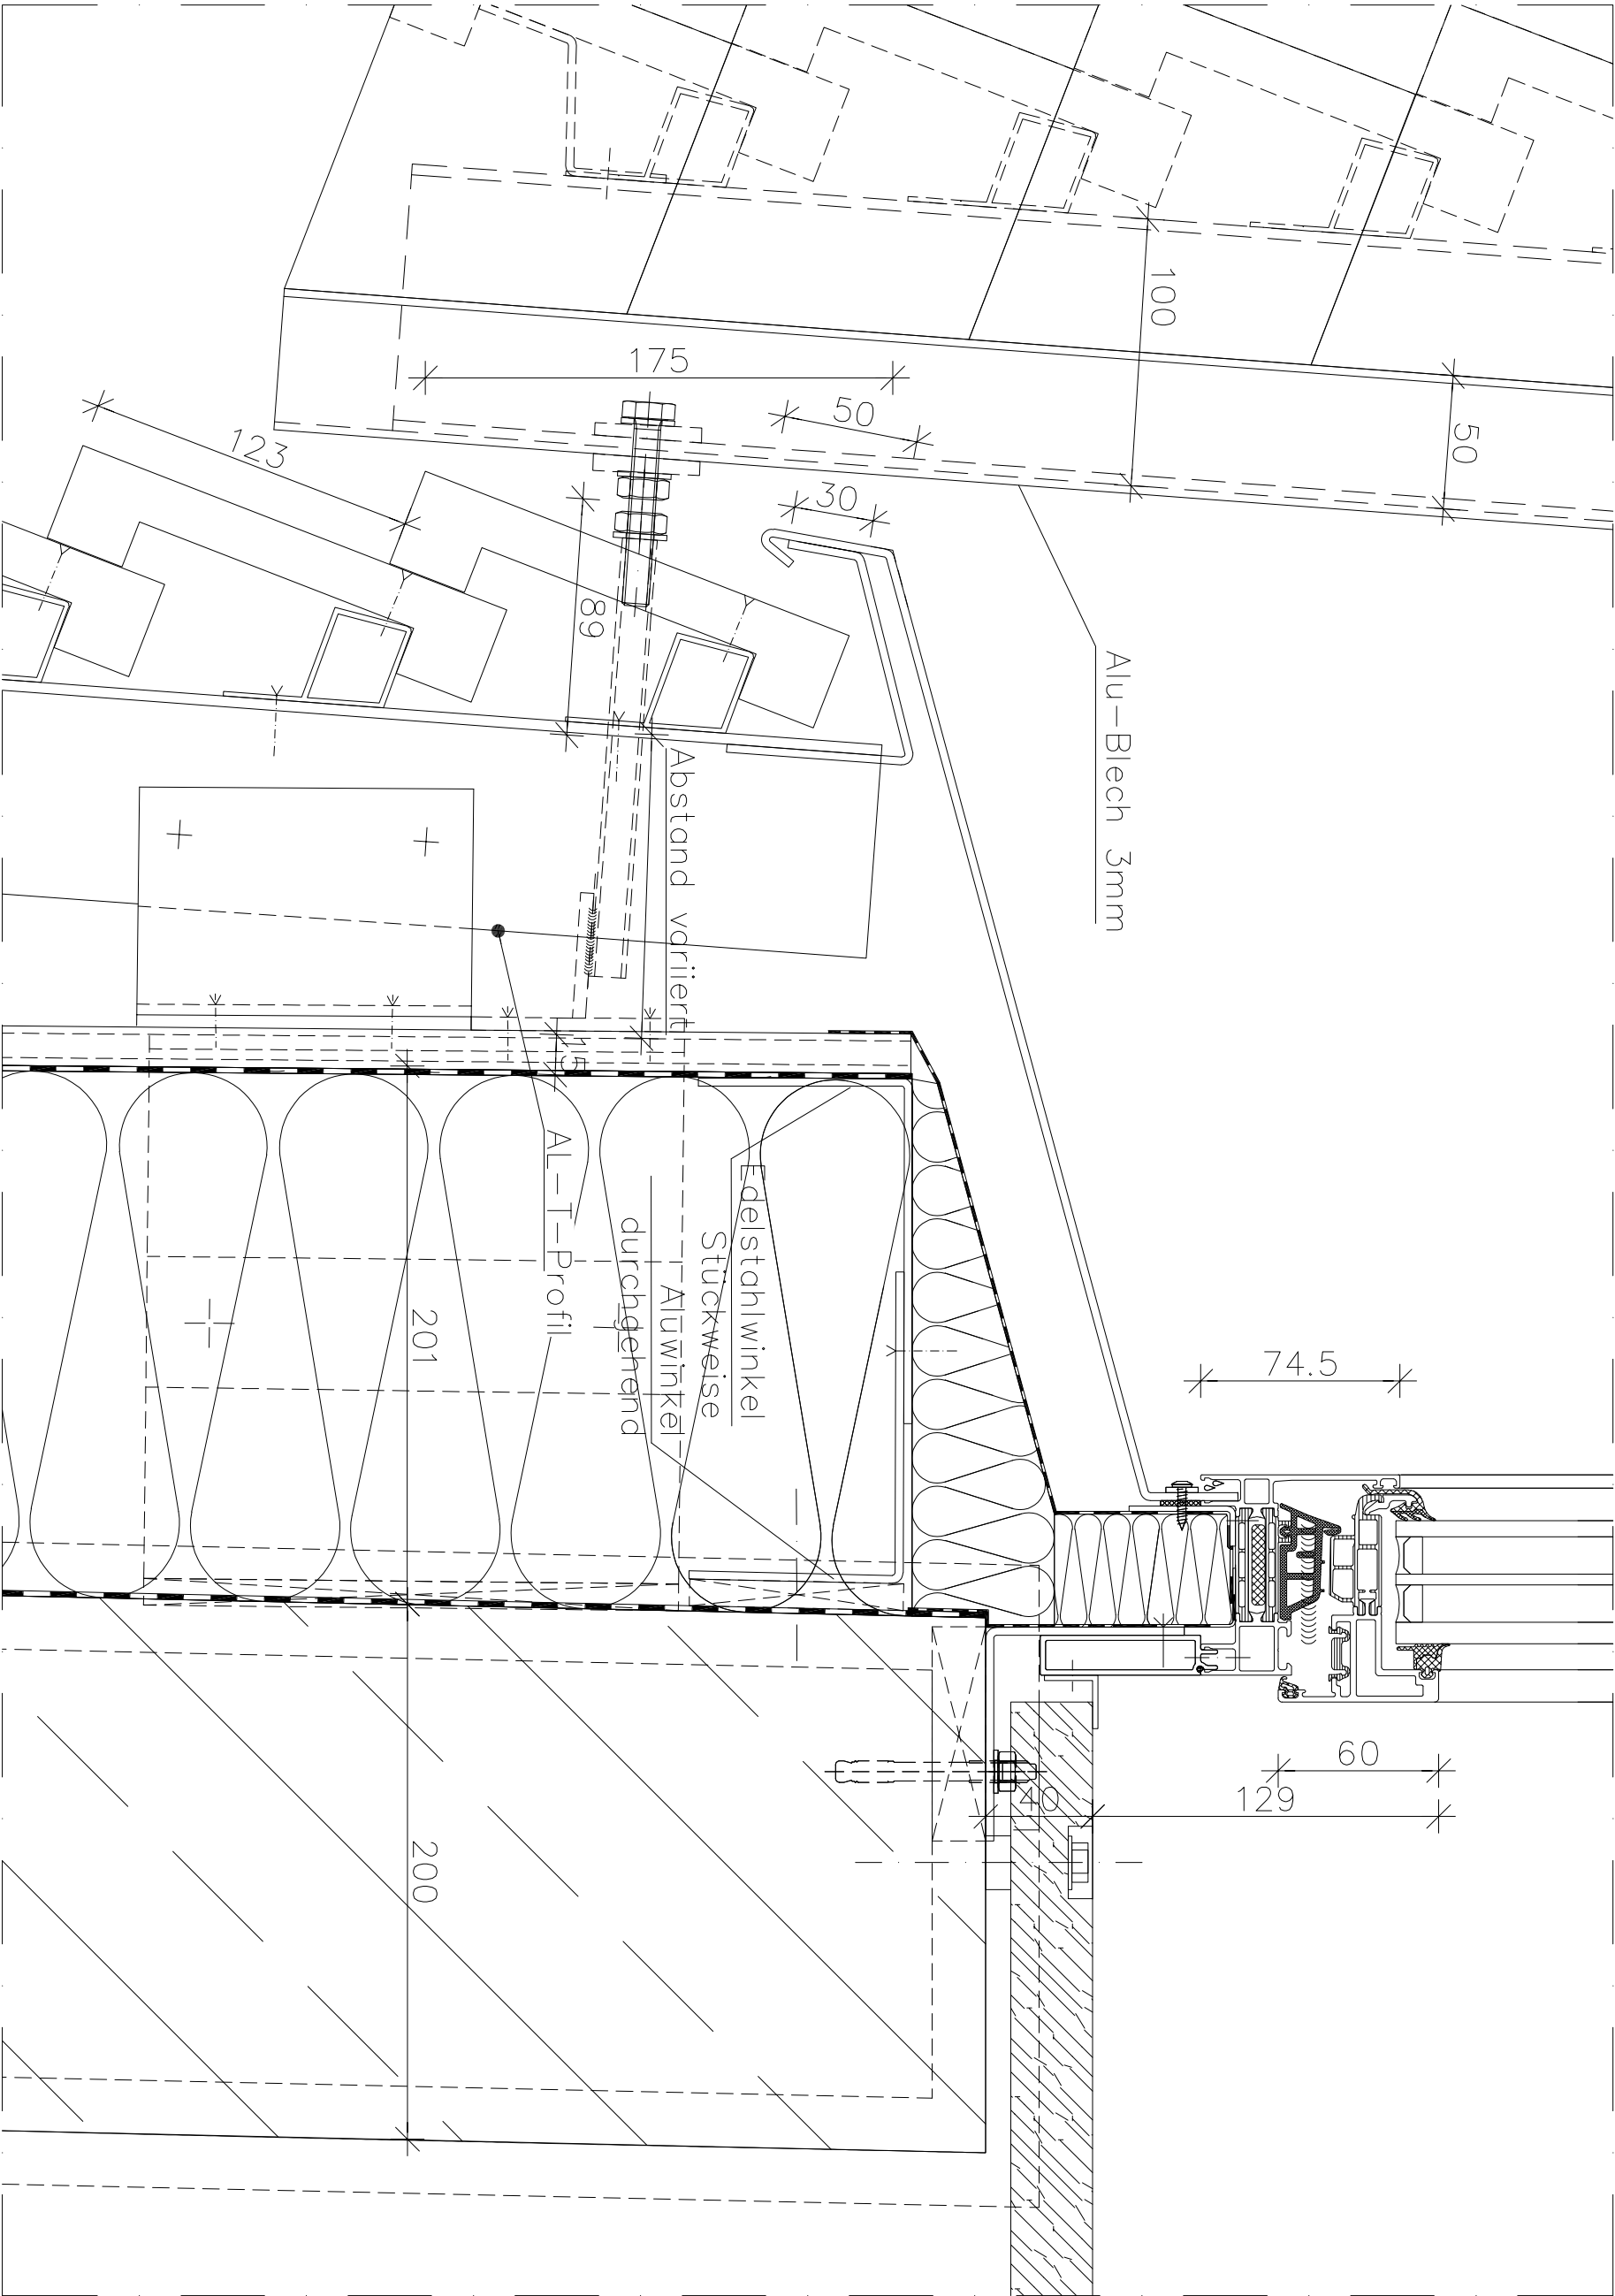

zur Prüfung



Projekt	Baufeld/Haus		LPH		Planverfasser		PlanTyp		Gewerk		Ebene		lfd. Nr.		Planindex												
1	2	3	4	5	6	7	8	9	10	11	12	13	14	15	16	17	18	19	20	21	22	23	24	25	26	27	28
K	I	R	_	S	R	_	5	_	P	M	L	_	D	T	_	F	A	_	0	2	_	0	2	1	3	_	A
Lph : 5																											
Titel : Fensterband Fußpunkt V-Schnitt																											
Flügel, geneigter Rohbau																											
Planstatus :																											
Plangrundlage :																											
QR Code																											

Bauherr :				Architekt oder Fachplaner :				Bauvorhaben : STS Kirchwerder							
Freie und Hansestadt Hamburg SBH I Schulbau Hamburg An der Stadthausbrücke 1 20355 Hamburg				 PROF. LANGE® INGENIEURGESELLSCHAFT Pasemannweg 6 30659 Hannover Tel.: (0511) 904 97-0 E-Mail: kontakt@pml-lange.de				Index	Datum	Anmerkung	Gez.				
Projektnr.: 22004				Blattgröße: DIN A3		CAD Nr. DE-213		Gezeichnet : MDU		Geprüft :		Datum : 28.02.2023		Maßstab : 1:2,5	