


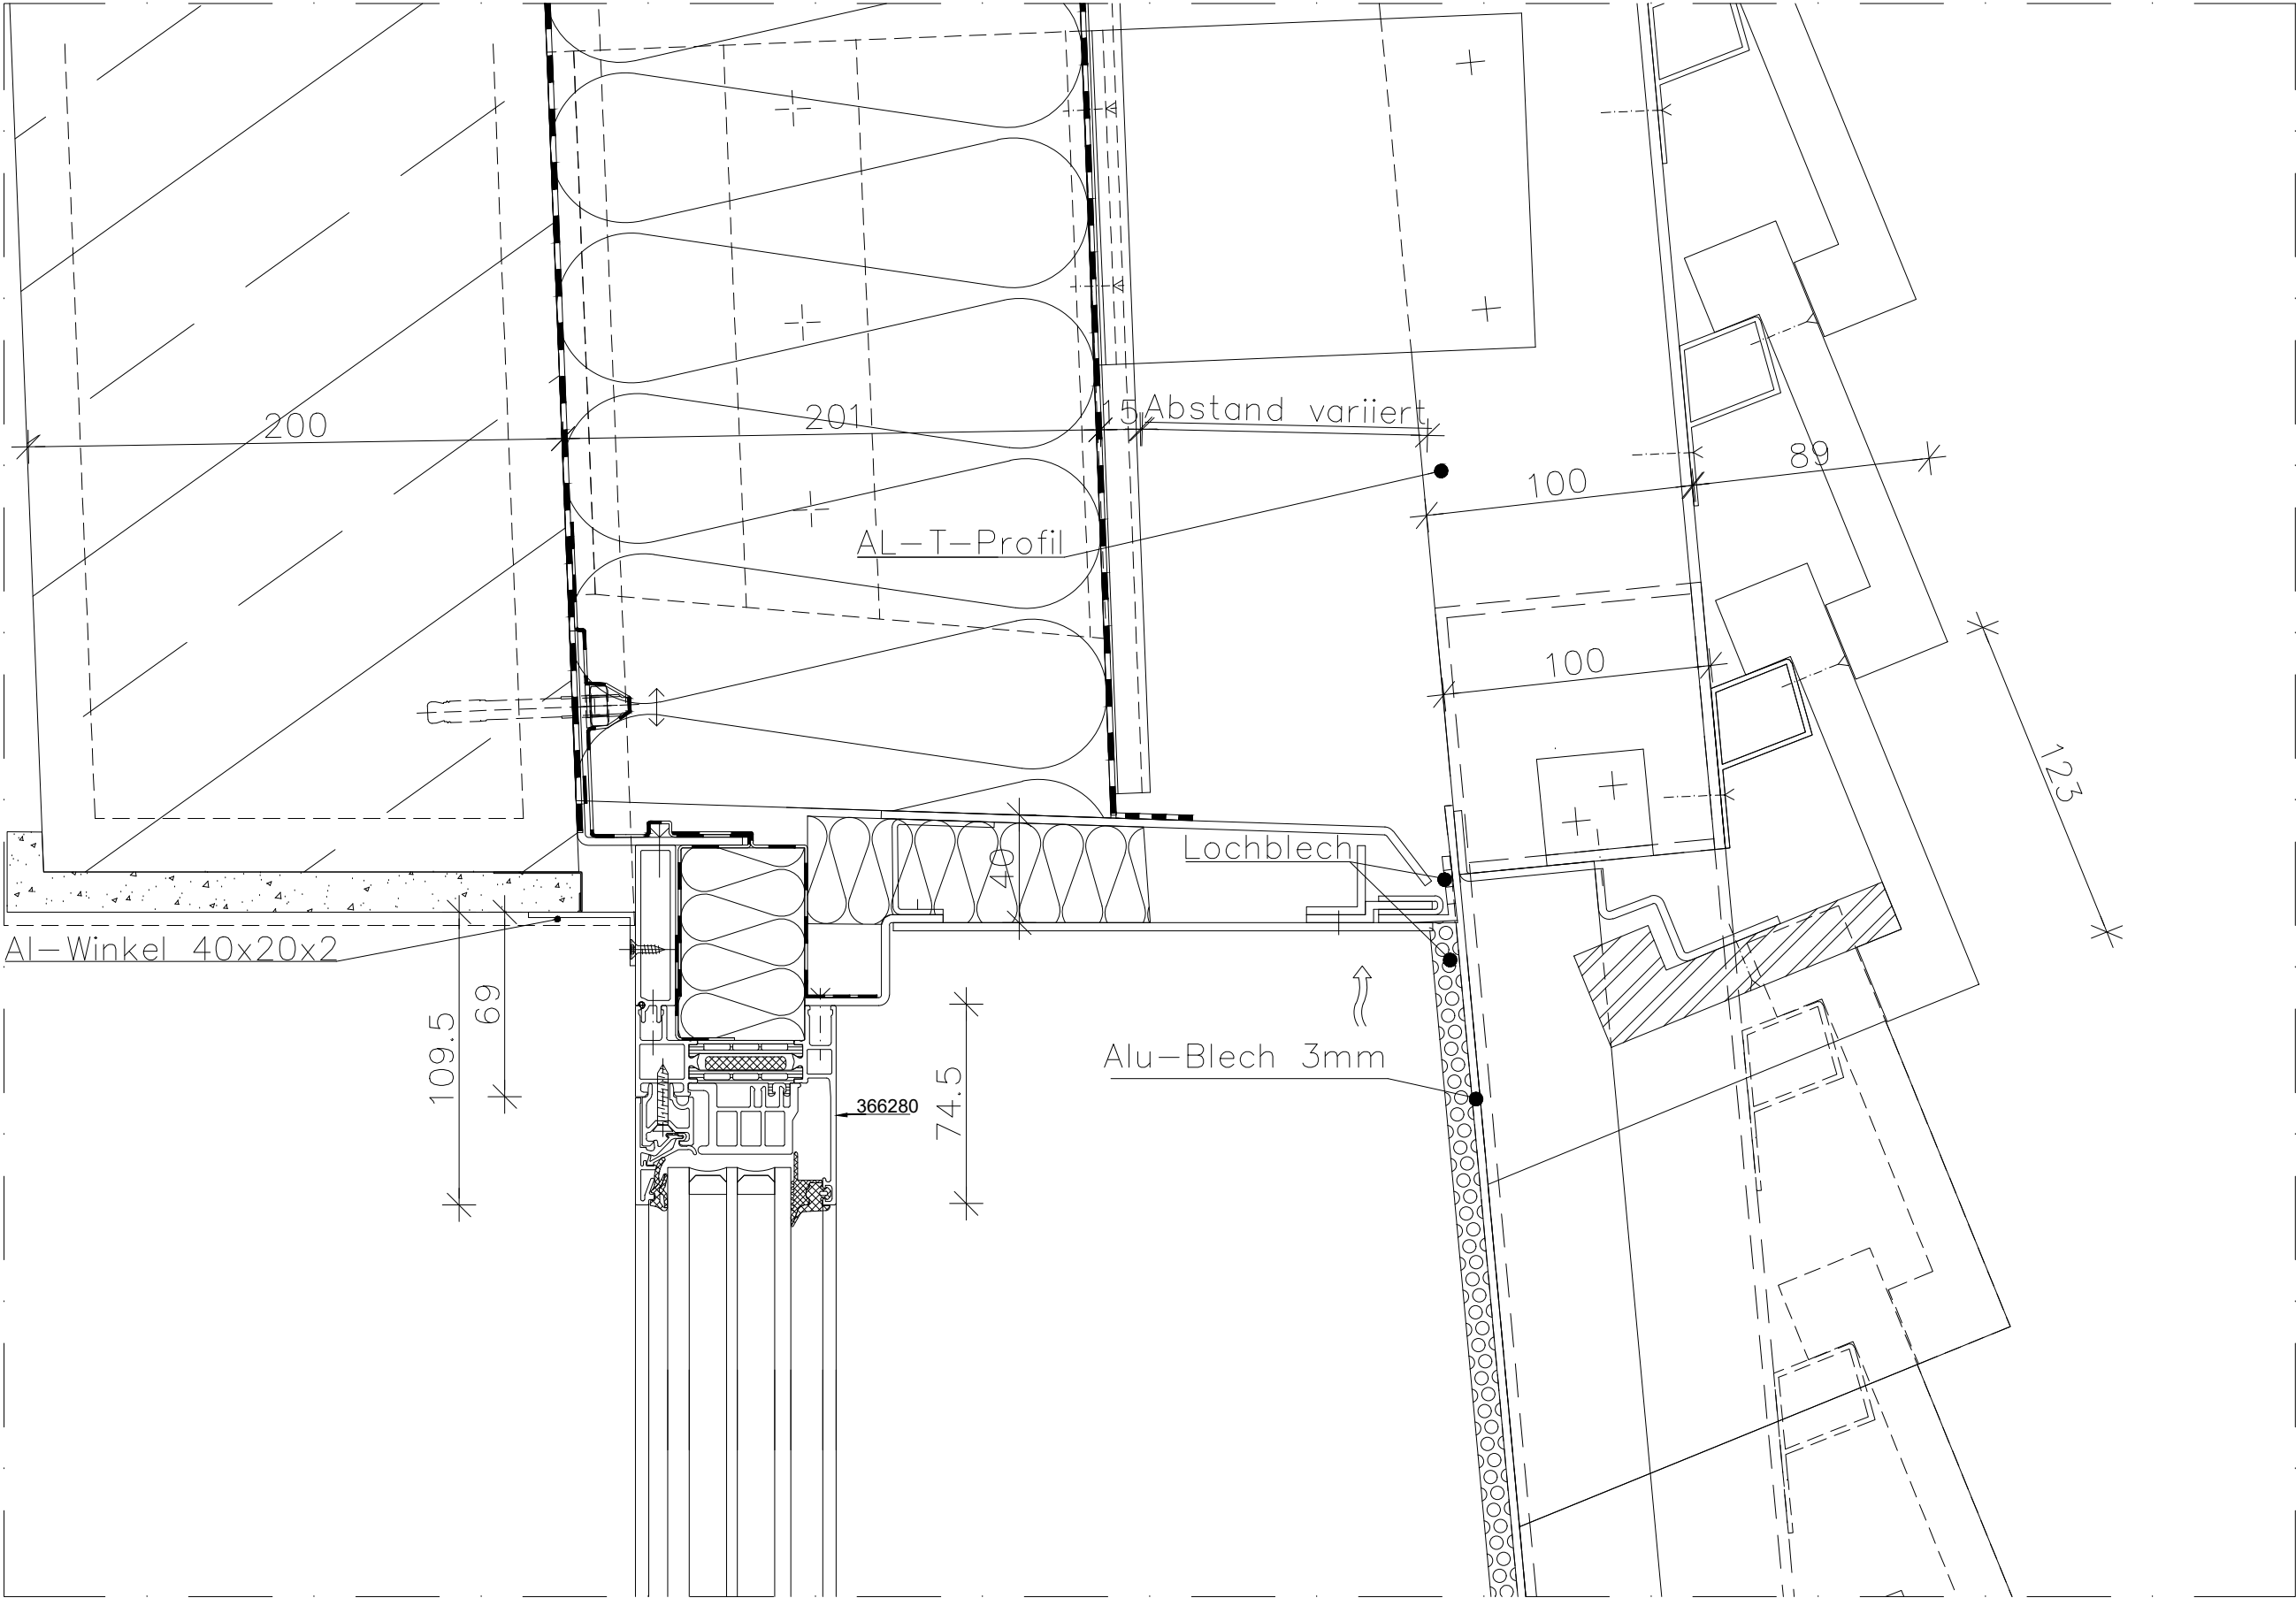

Projekt			Baufeld/Haus			LPH		Planverfasser				Plantyp			Gewerk			Ebene			Ifd. Nr.			Planindex			
1	2	3	4	5	6	7	8	9	10	11	12	13	14	15	16	17	18	19	20	21	22	23	24	25	26	27	28
K	I	R	_	S	R	_	5	_	P	M	L	_	D	T	_	F	A	_	0	2	_	0	2	1	4	_	A

Lph : 5																					Plangrundlage :						
Titel : Fensterband Kopfpunkt V-Schnitt Festfeld, geneigter Rohbau																					Planstatus : zur Prüfung						



Bauvorhaben : STS Kirchwerder				
Index	Datum	Anmerkung	Gez.	
A	18.05.2023		mdu	
MDU	Geprüft:	Datum :	28.02.2023	Maßstab : 1:2,5