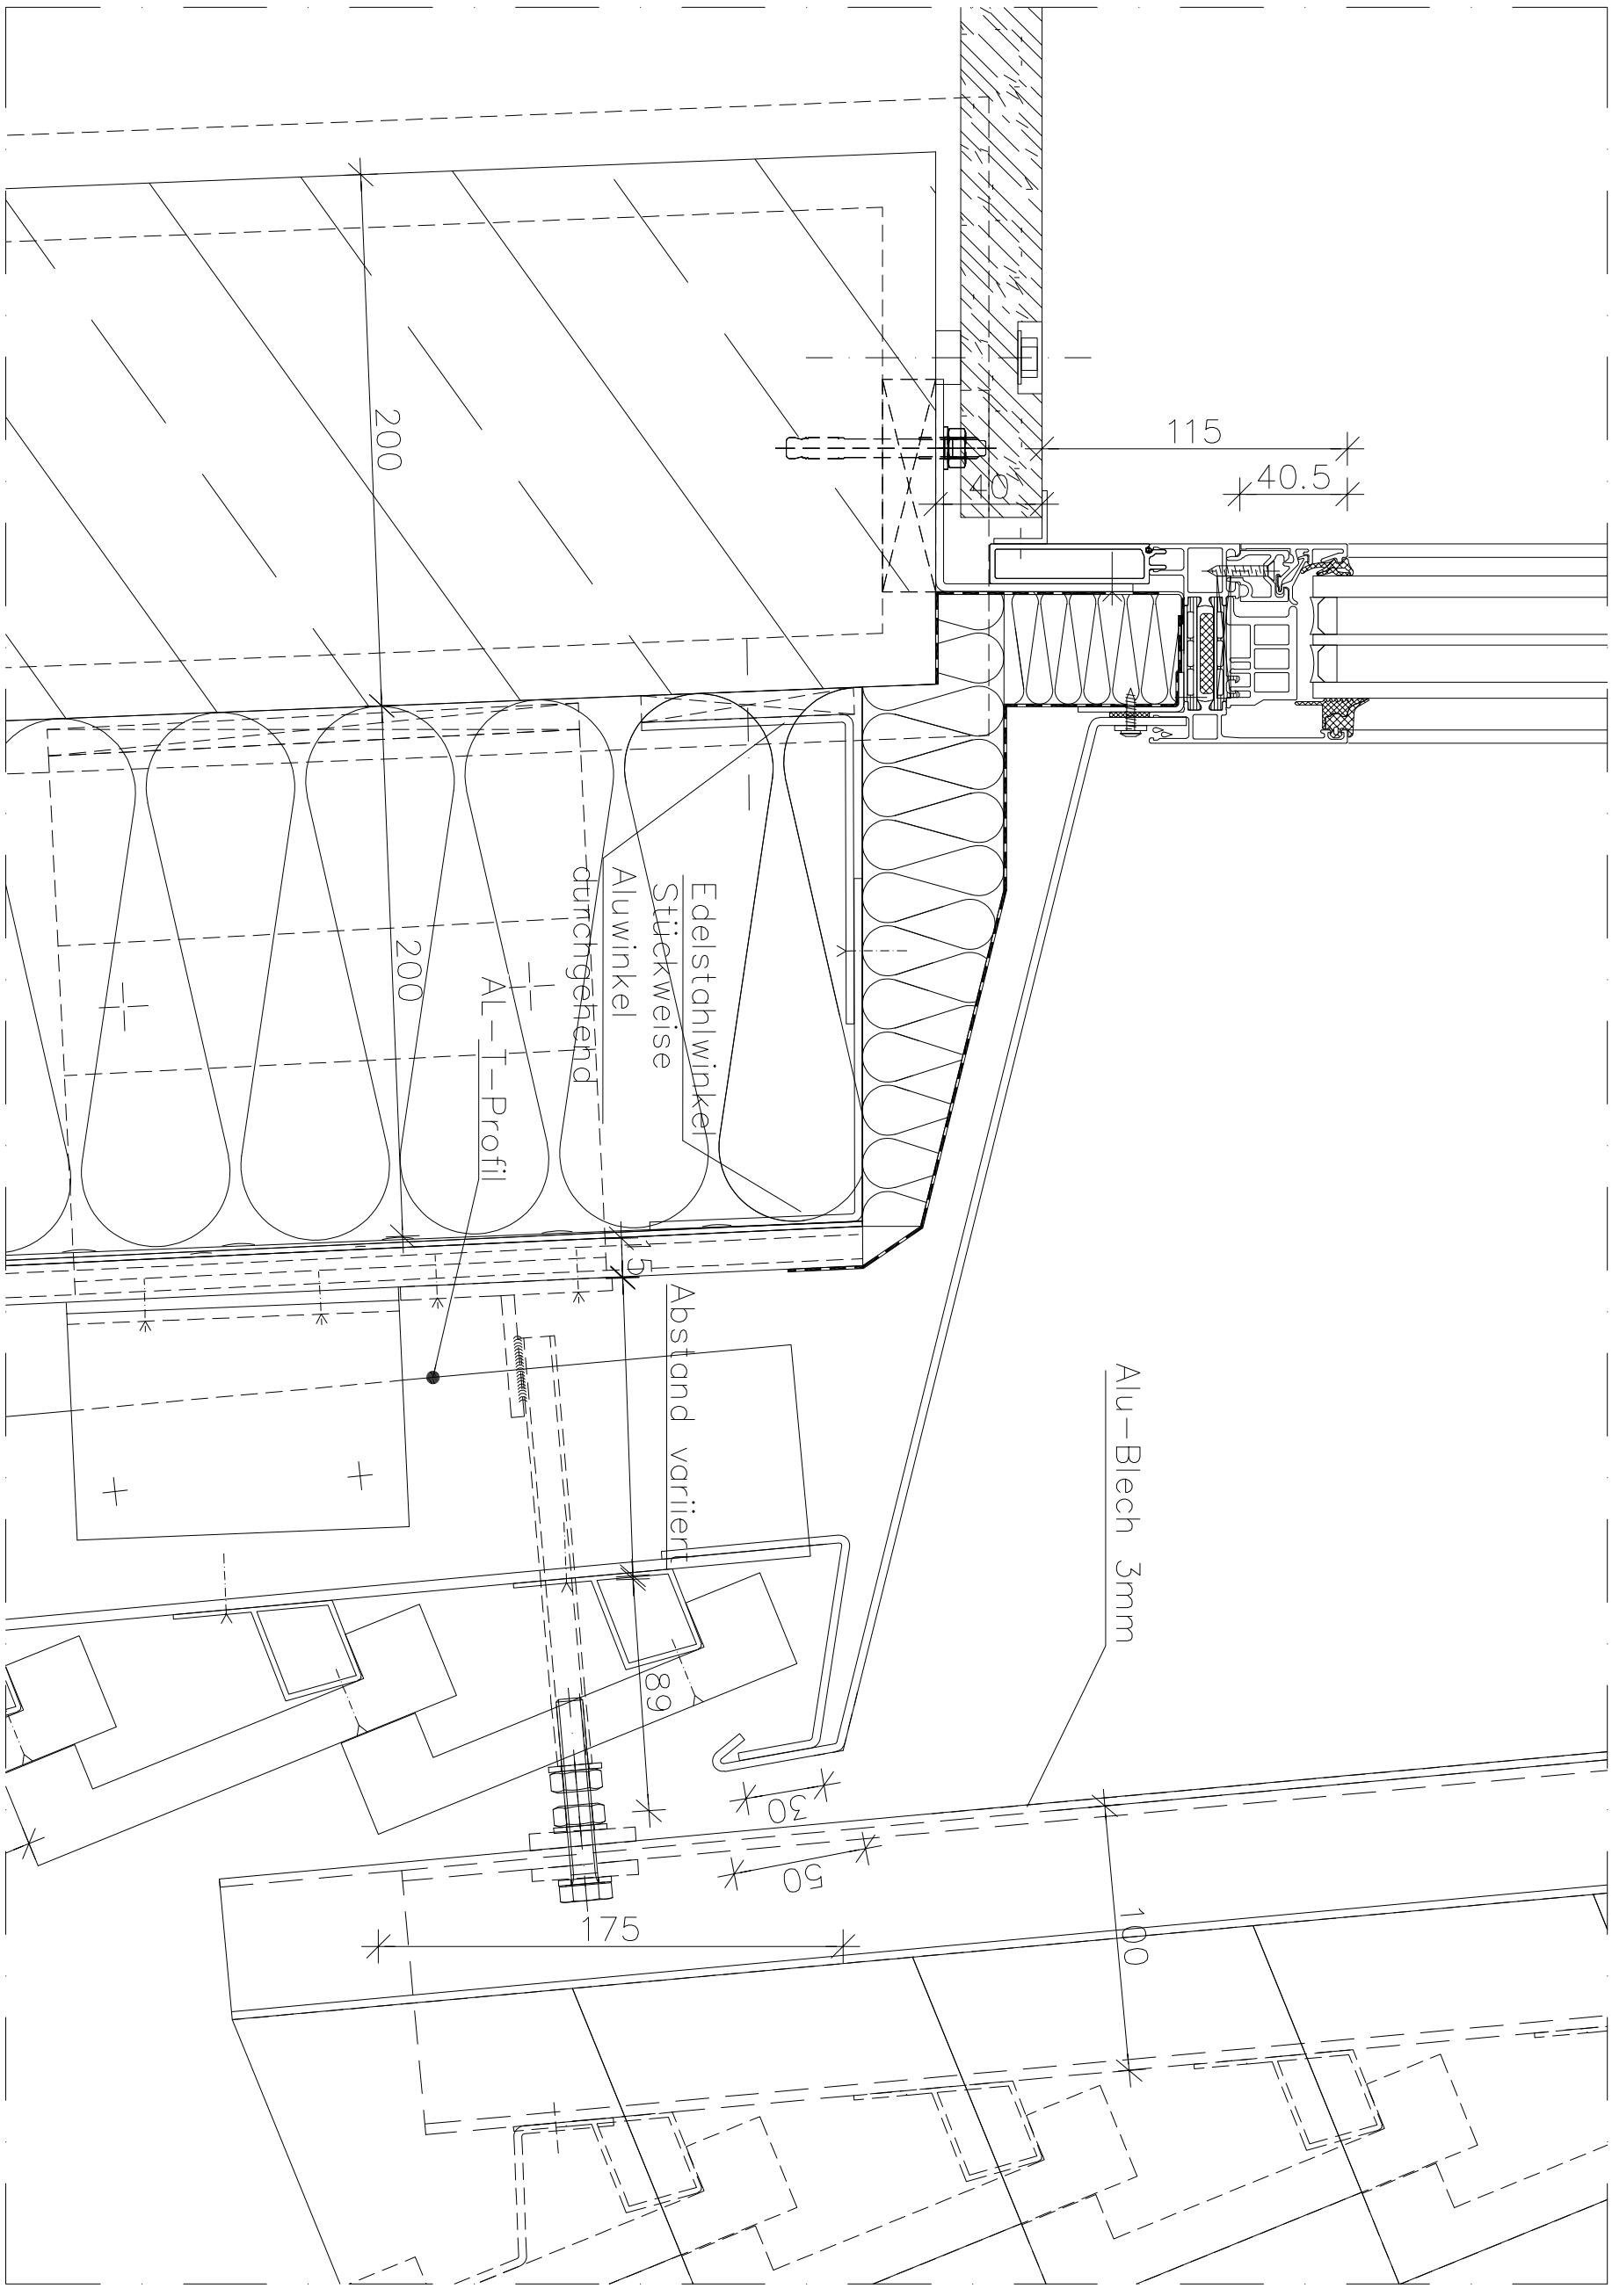

zur Prüfung

Projekt: KI R_ SR_ 5_ PML_ DT_ FA_ 02_ 0215_ A

Baufeld/Haus | LPH | Planverfasser | Plantyp | Gewerk | Ebene | lfd. Nr. | Planindex

Lph : **5**

Titel : **Fensterband Fußpunkt V-Schnitt**

Festfeld, geneigter Rohbau

Planstatus :

Plangrundlage :

QR Code

Bauherr :

Freie und Hansestadt Hamburg
SBH I Schulbau Hamburg
An der Stadthausbrücke 1
20355 Hamburg

Architekt oder Fachplaner :

PROF. LANGE® INGENIEURGESELLSCHAFT

Pasemannweg 6 30659 Hannover
Tel.: (0511) 904 97-0
E-Mail: kontakt@pml-lange.de

Bauvorhaben : **STS Kirchwerder**

Index	Datum	Anmerkung	Gez.
A	18.05.2023		mdu

Projektnr.:	22004	Blattgröße:	DIN A3	CAD Nr.	DE-215	Gezeichnet :	MDU	Geprüft :	Datum :	28.02.2023	Maßstab :	1:2,5