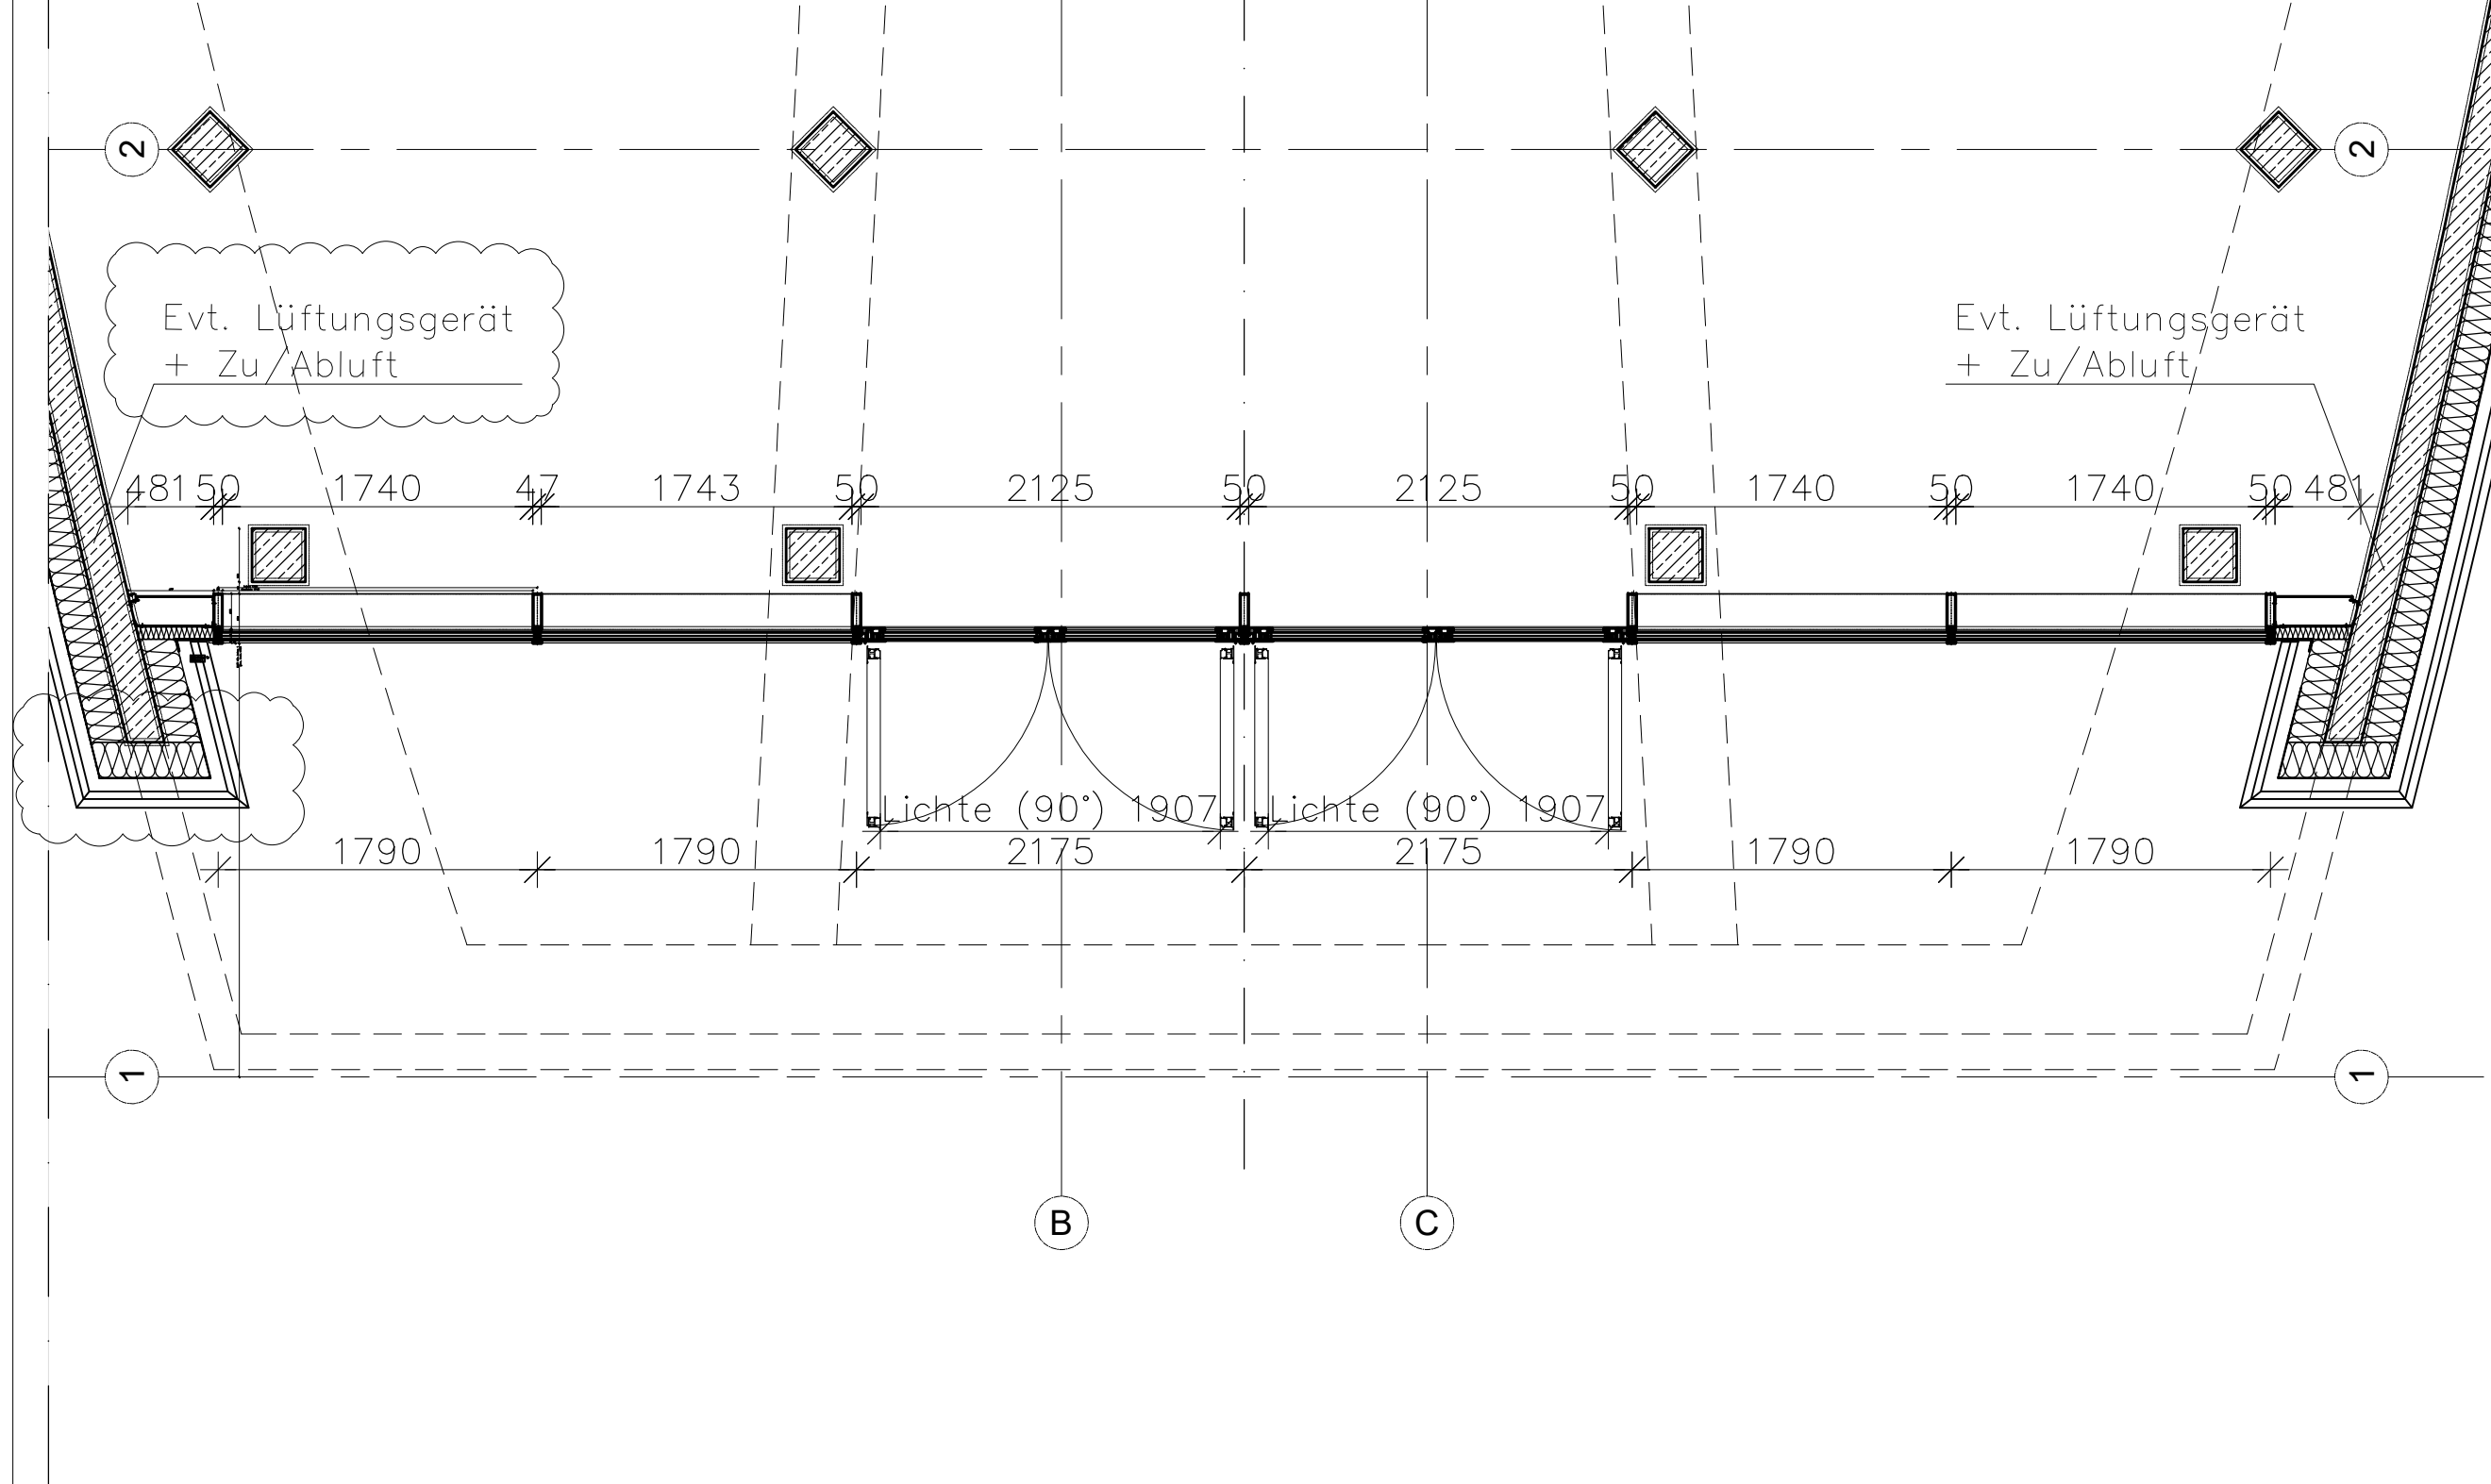


[illegible]

Bauherr :				Architekt oder Fachplaner :				Bauvorhaben : STS Kirchwerder				
Freie und Hansestadt Hamburg												
SBH Schulbau Hamburg				Pasemannweg 6 30659 Hannover								
An der Stadthausbrücke 1				Tel.: (0511) 904 97-0								
20355 Hamburg				E-Mail: kontakt@pml-lange.de								
Projektnr.:	22004	Blattgröße:	DIN A3	CAD Nr.	DE-300	Gezeichnet:						
							MSA	Geprüft :				
							A	20.01.2023	Änderungen in den Wolken markiert			mdu
							Datum :		18.08.2022		Maßstab :	
											1:40	