

Lph :

5


Titel :

Eingangsfassade A1-2 SR Kopfpunkt Festvergl.

Plangrundlage :

Planstatus :

baufrei ab LP5

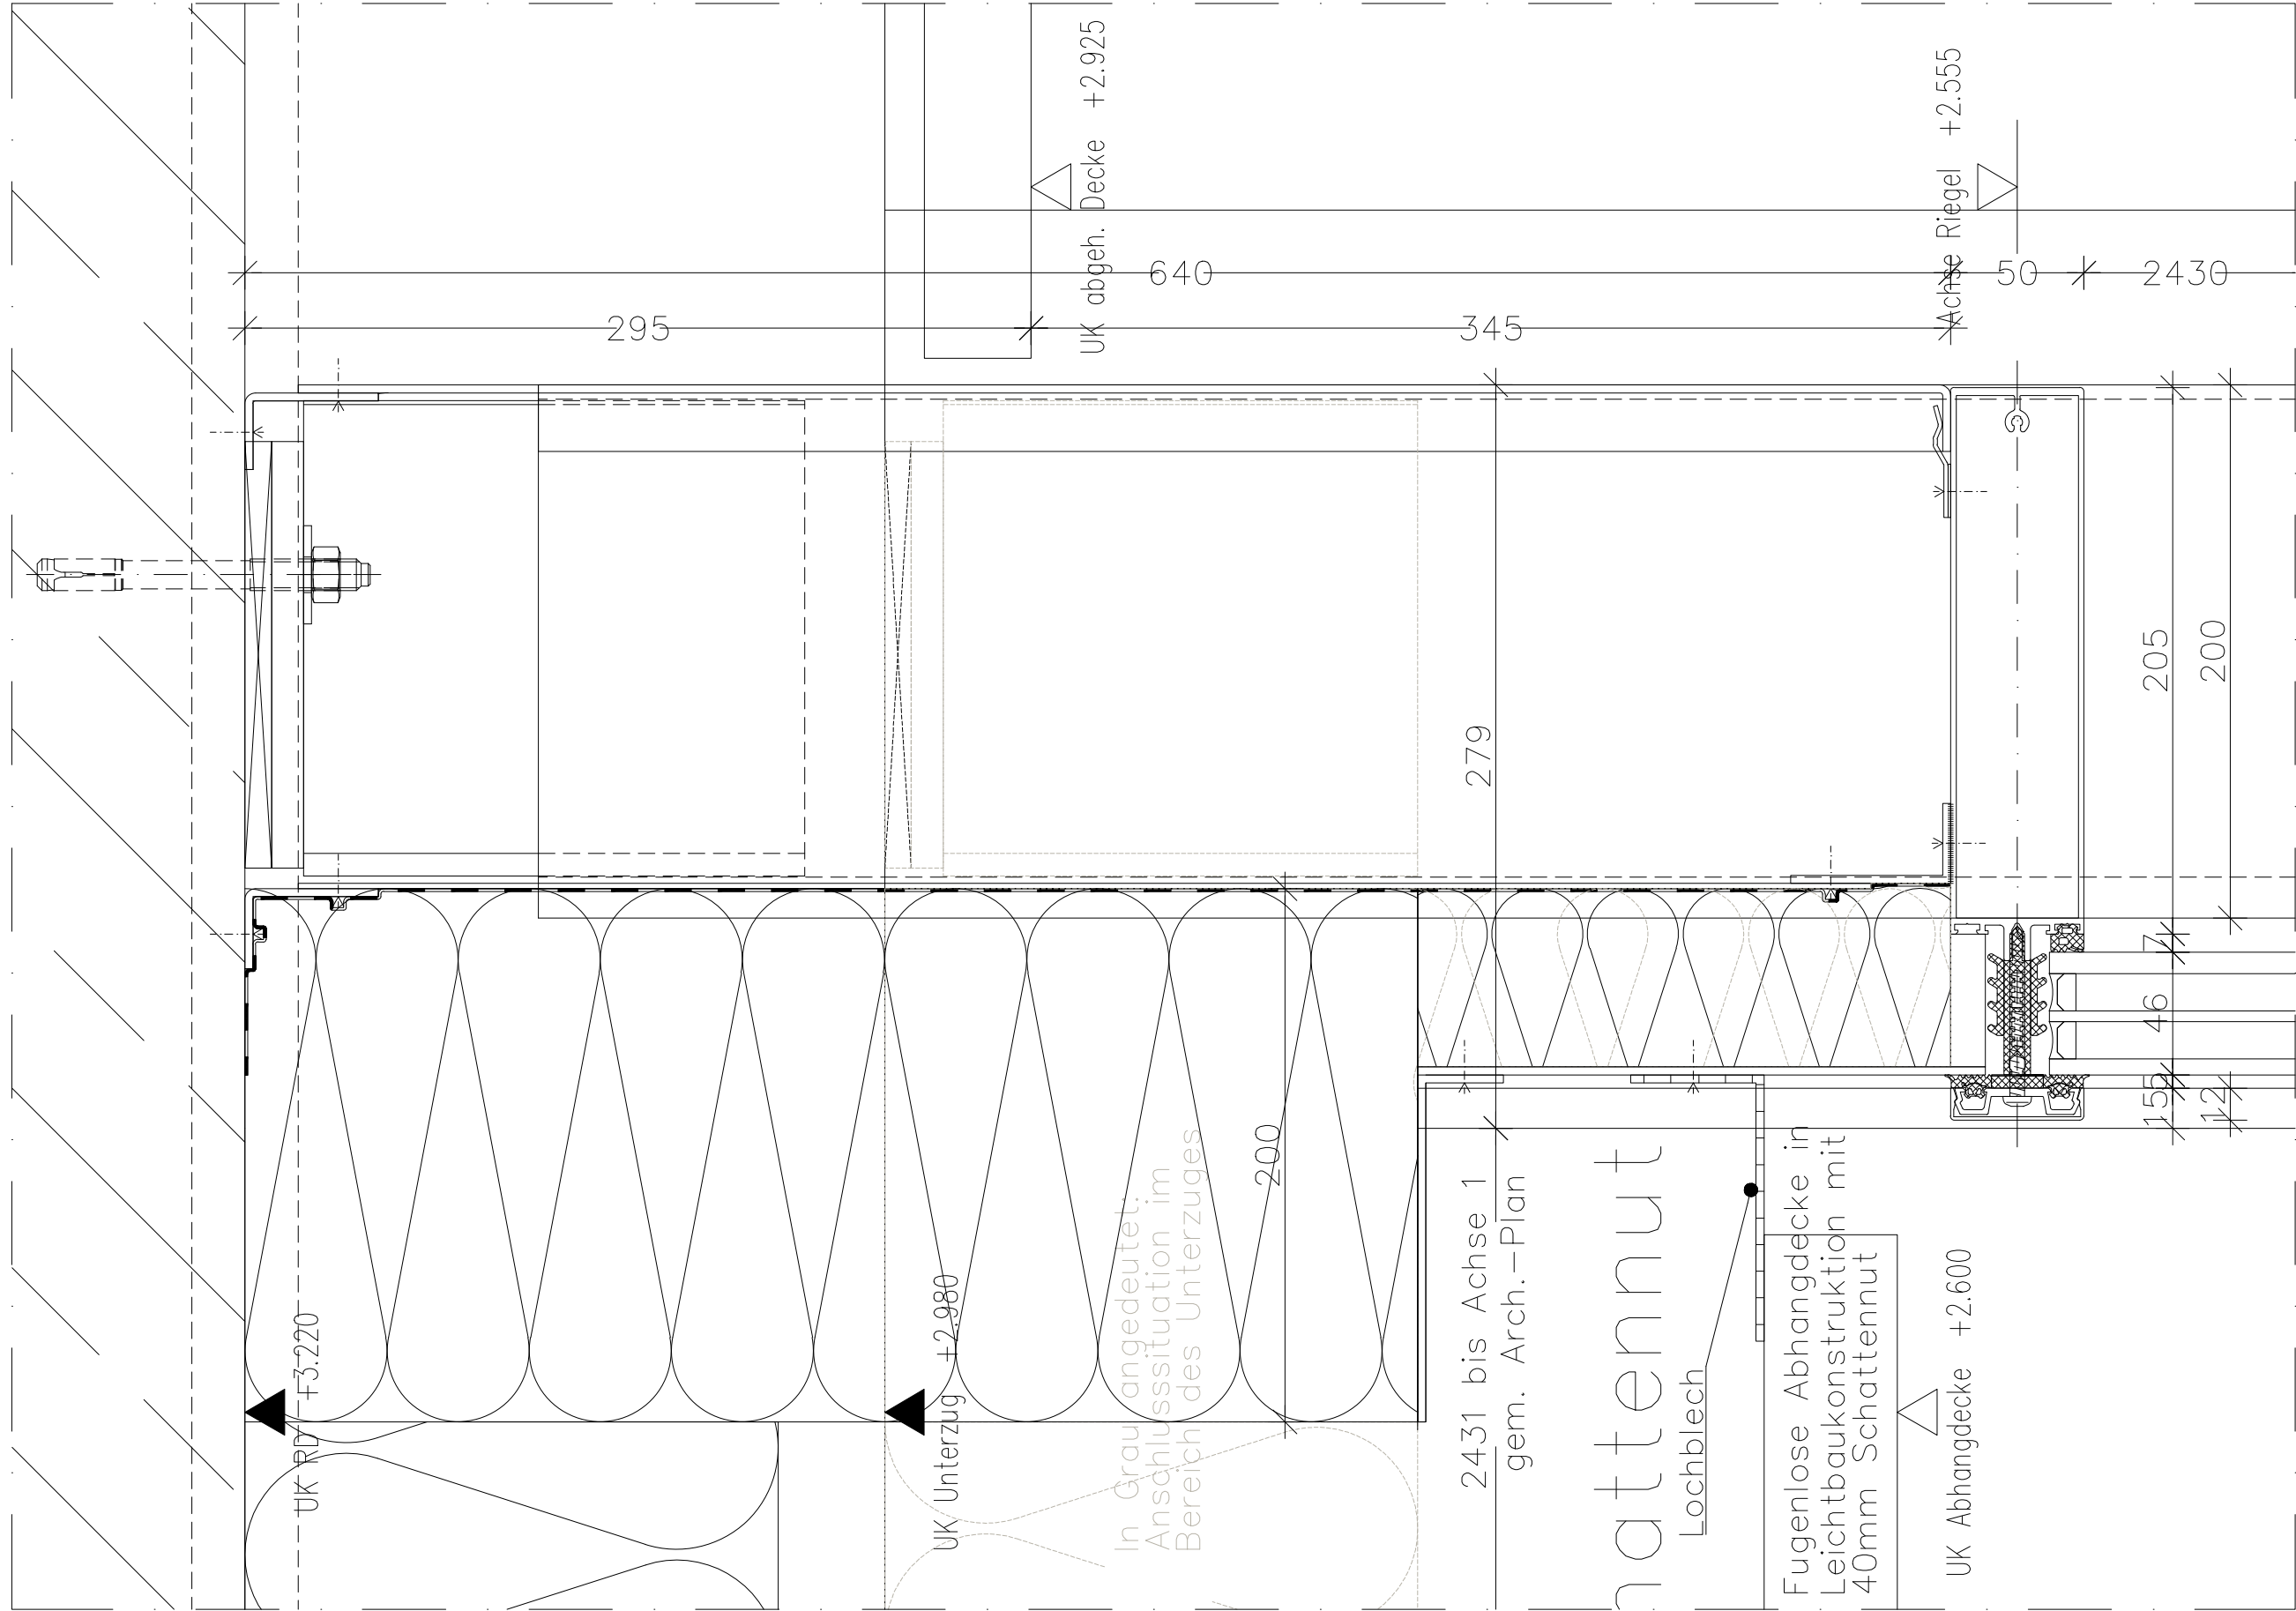

Bauherr :

Freie und Hansestadt Hamburg
SBH I Schulbau Hamburg
An der Stadthausbrücke 1
20355 Hamburg

Architekt oder Fachplaner :

PROF. LANGE®
INGENIEURGESELLSCHAFT
Pasemannweg 6 30659 Hannover
Tel.: (0511) 904 97-0
E-Mail: kontakt@pml-lange.de

Projektnr.:

22004

Blattgröße:

DIN A3

CAD Nr.:

DE-301

Gezeichnet:

Bauvorhaben :

STS Kirchwerder

Index

Datum

Anmerkung

Gez.

C

06.03.2023

SRY

B

20.01.2023

Änderungen in den Woken markiert

MDU

A

12.10.2022

Bemaßung zum Rohbau

HJR

MSA

Geprüft :

Datum :

18.08.2022

Maßstab :

1:2.5

QR Code