


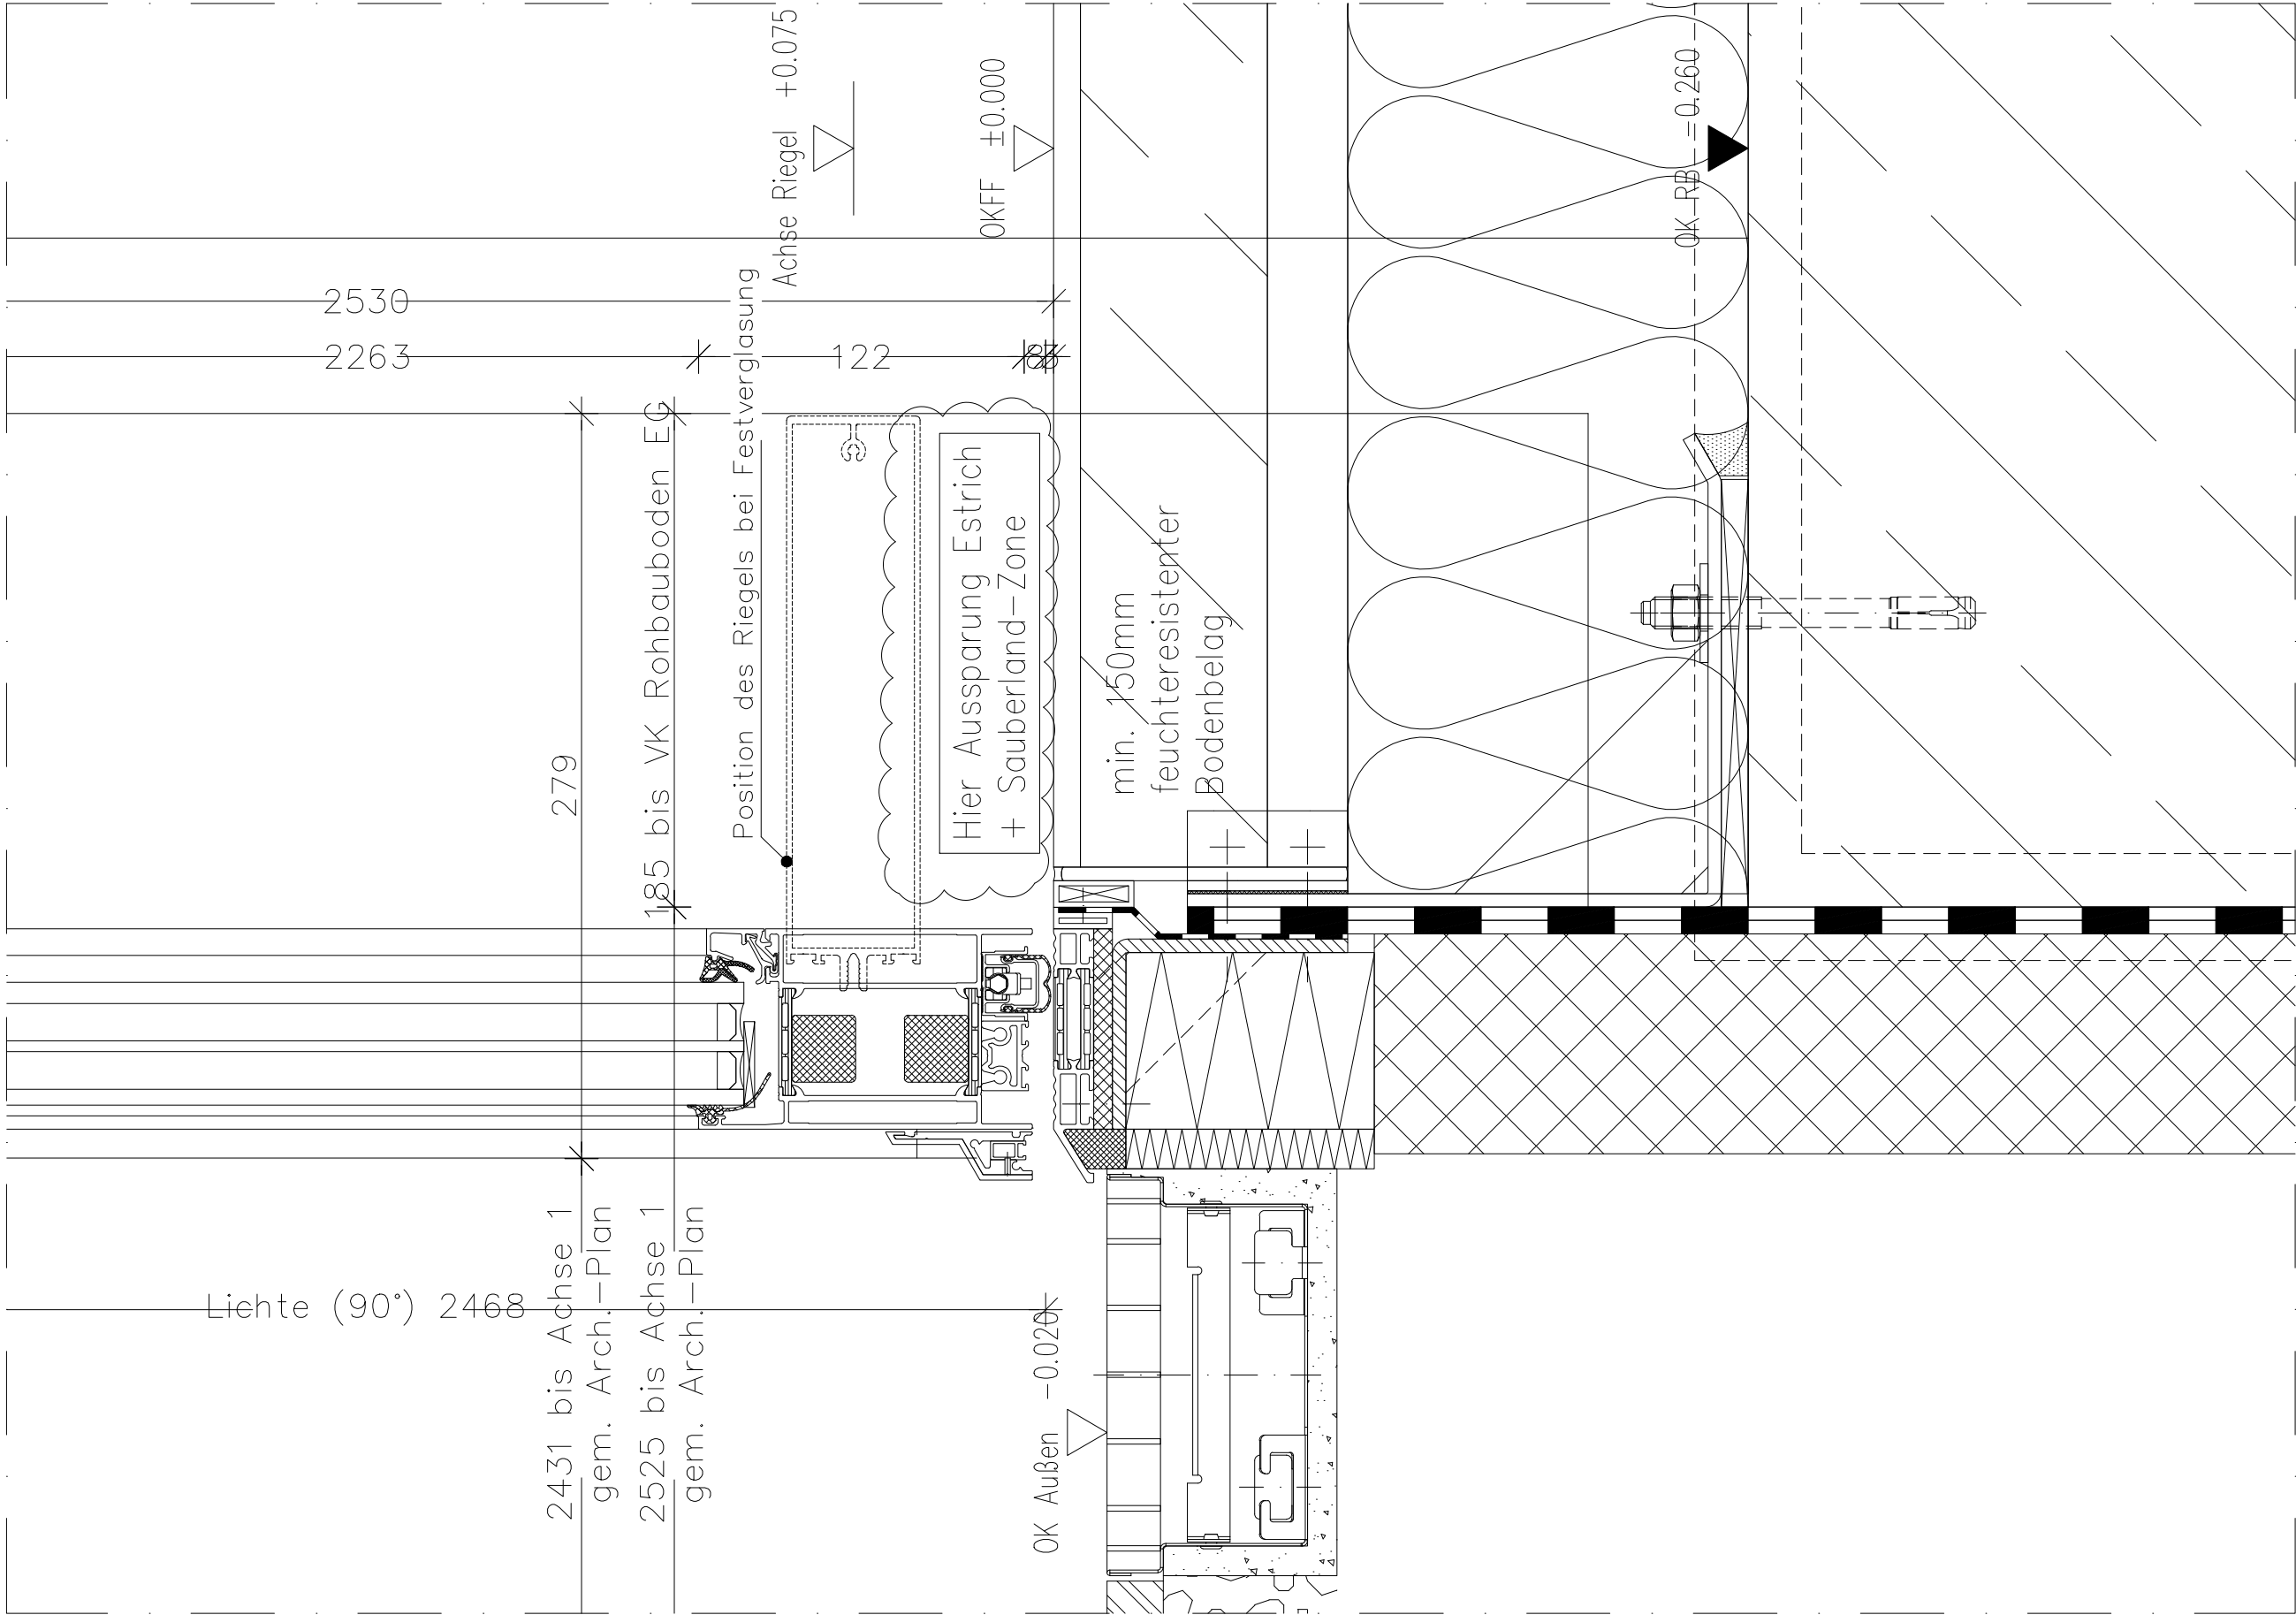

Bauherr :

Freie und Hansestadt Hamburg
SBH I Schulbau Hamburg
An der Stadthausbrücke 1
20355 Hamburg

Architekt oder Fachplaner :

PROF.LANGE®
INGENIEURGESELLSCHAFT
Pasemannweg 6 30659 Hannover
Tel.: (0511) 904 97-0
E-Mail: kontakt@pml-lange.de

Projektnr.:

22004

Blattgröße:

DIN A3

CAD Nr.:

DE-304

Gezeichnet:

Bauvorhaben : STS Kirchwerder

Index	Datum	Anmerkung	Gez.
C	06.03.2023		SRY
B	20.01.2023	Änderungen in den Wolken markiert	MDU
A	12.10.2022	Bemaßung zum Rohbau	HJR

MSA

Geprüft :

Datum :

18.08.2022

Maßstab :

1:2.5

QR Code