

| Projekt |   | Baufeld/Haus |   | LPH |   | Planverfasser |   | Plantyp |    | Gewerk |    | Ebene |    | Ifd. Nr. |    | Planindex |    |    |    |    |    |    |    |    |    |    |    |
|---------|---|--------------|---|-----|---|---------------|---|---------|----|--------|----|-------|----|----------|----|-----------|----|----|----|----|----|----|----|----|----|----|----|
| 1       | 2 | 3            | 4 | 5   | 6 | 7             | 8 | 9       | 10 | 11     | 12 | 13    | 14 | 15       | 16 | 17        | 18 | 19 | 20 | 21 | 22 | 23 | 24 | 25 | 26 | 27 | 28 |
| K       | I | R            | _ | S   | R | _             | 5 | _       | P  | M      | L  | _     | D  | T        | _  | F         | A  | _  | E  | G  | _  | 0  | 3  | 0  | 6  | _  | A  |


Lph :  
**5**

Titel :  
**Eingangsfassade A29-30 SR H-Schnitt**

Plangrundlage :  
.

Planstatus :  
zur Prüfung

Dateibezeichn. ANF TP: STSK\_Details\_SR u NR\_PML

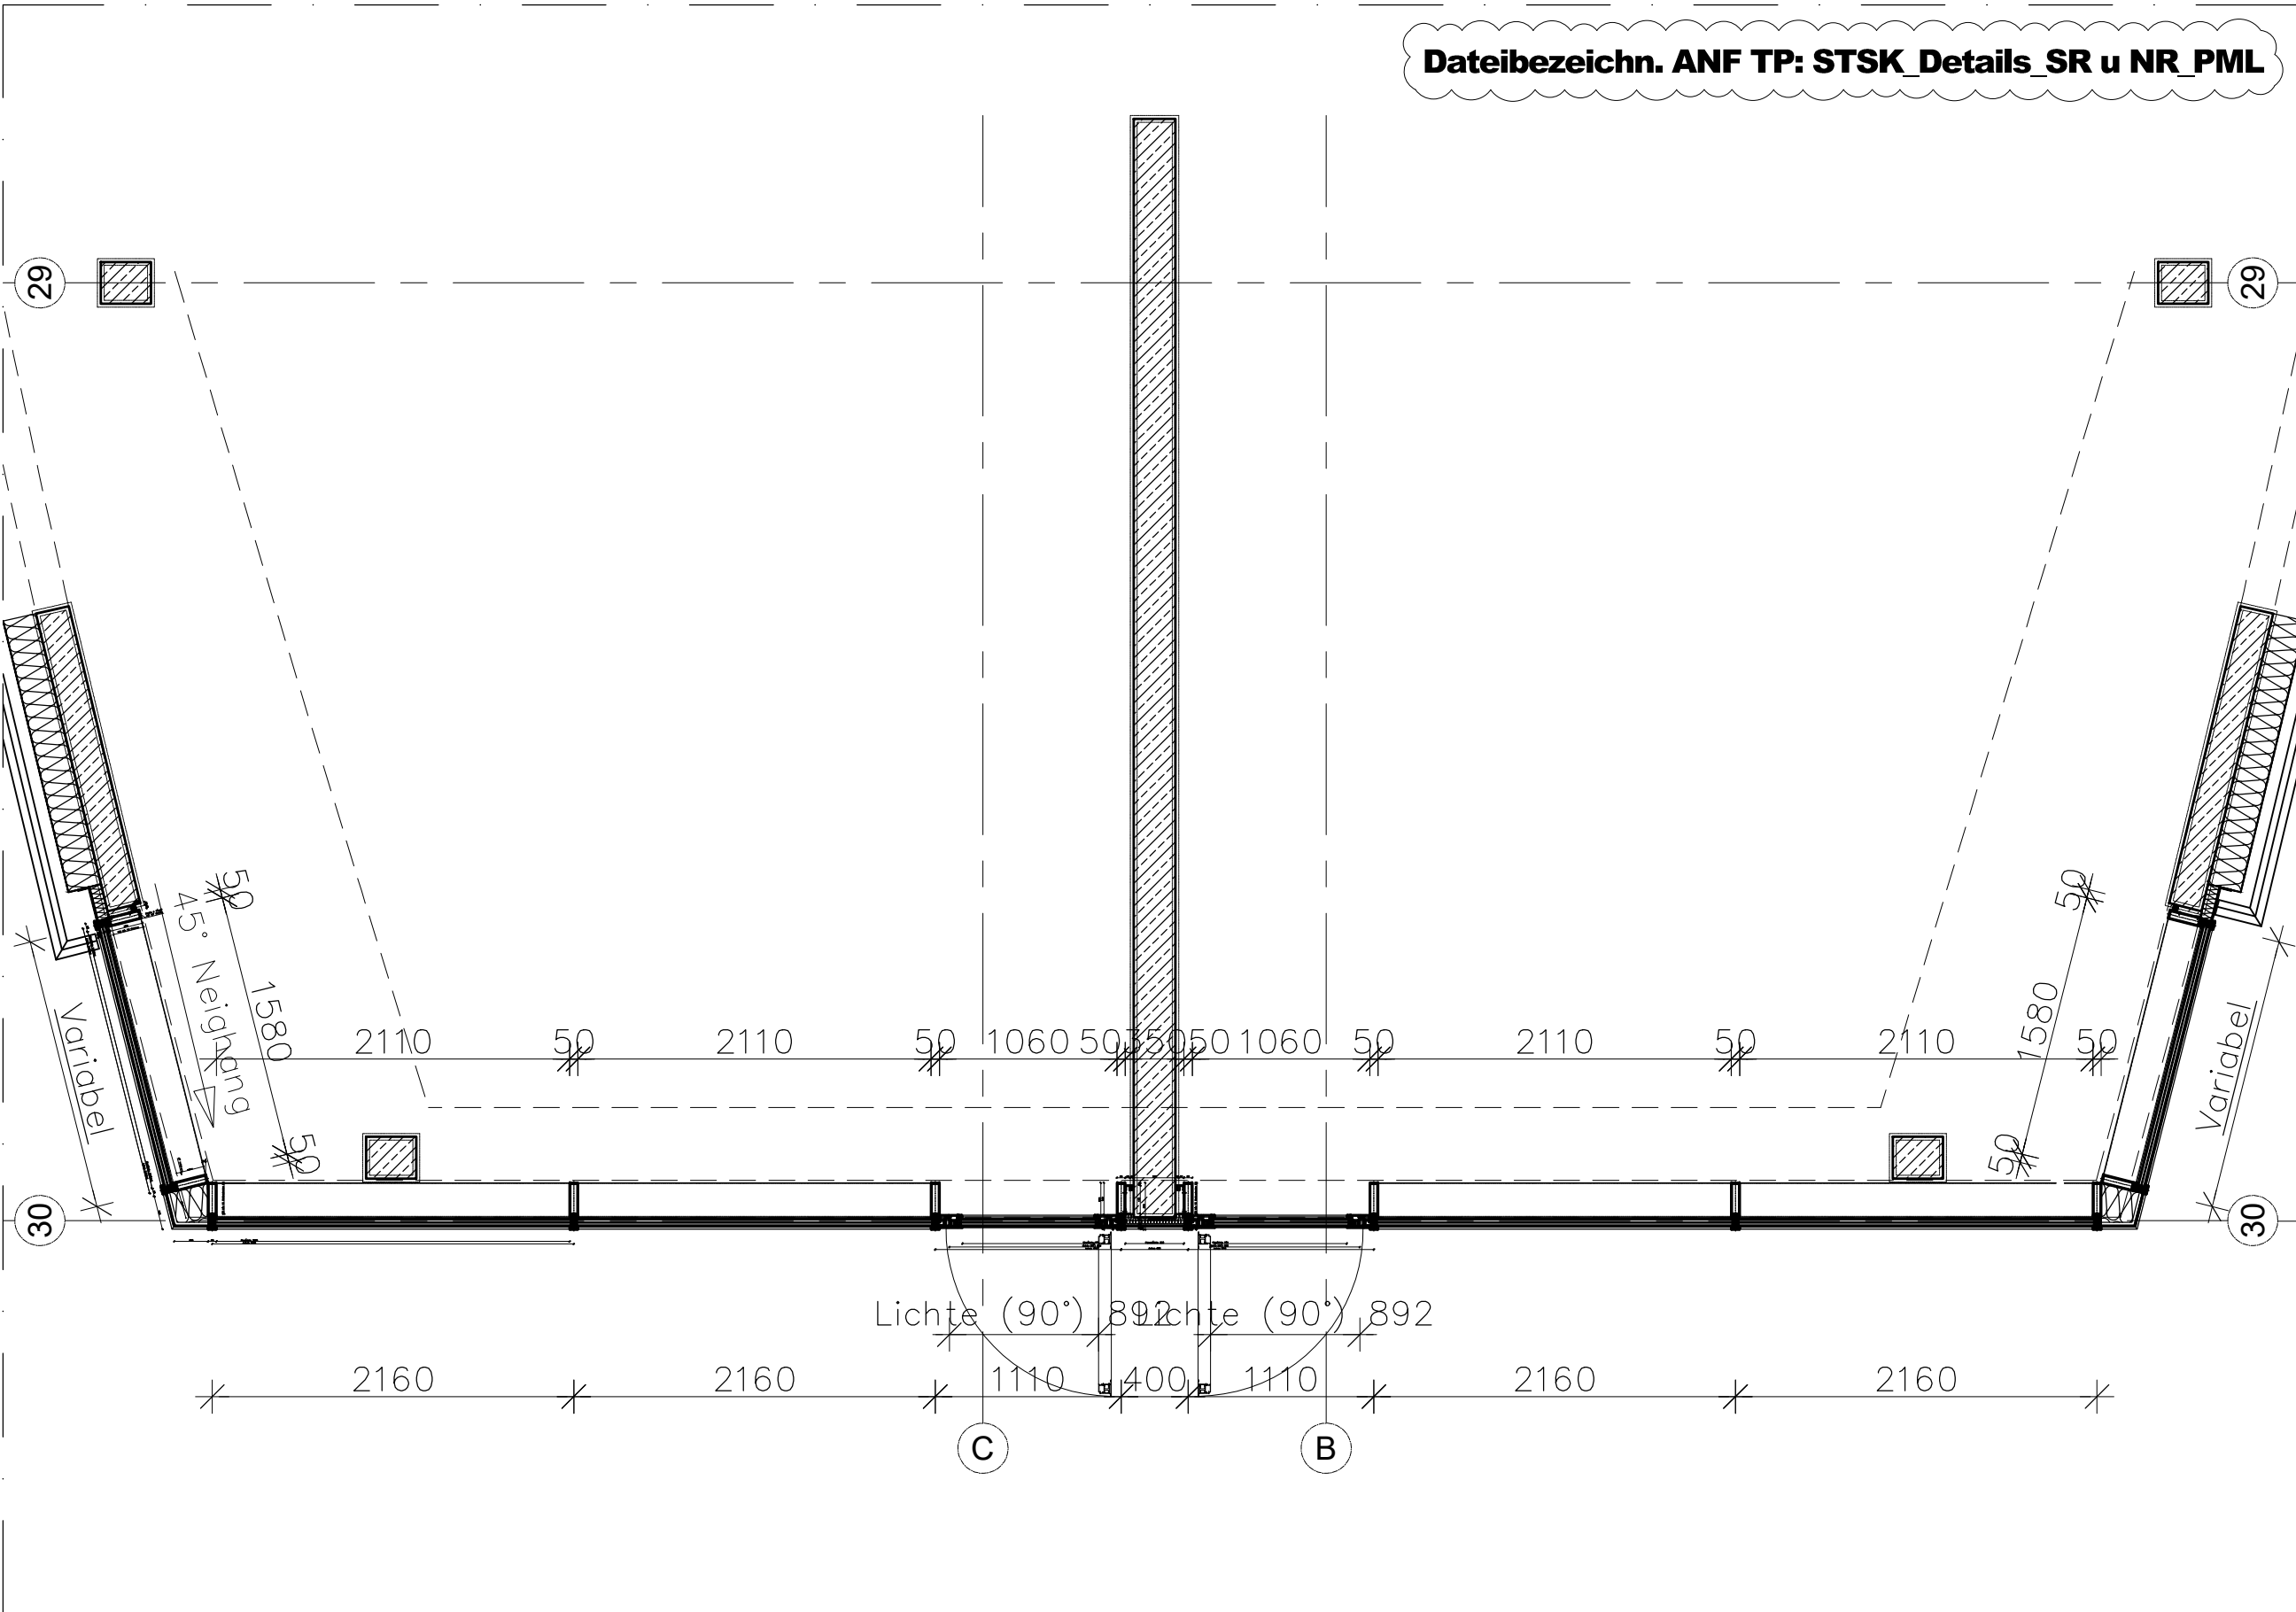

|                                      |            |           |                                   |      |           |
|--------------------------------------|------------|-----------|-----------------------------------|------|-----------|
| Bauvorhaben : <b>STS Kirchwerder</b> |            | Gez.      |                                   | 1:40 |           |
| Index                                | Datum      | Anmerkung | Anderungen in den Wolken markiert |      | Maßstab : |
|                                      |            |           |                                   |      |           |
|                                      |            |           |                                   |      |           |
| A                                    | 20.01.2023 |           | Datum : 18.08.2022                |      |           |
| MSA                                  | Geprüft :  | Datum :   |                                   | 1:40 |           |

|                              |                                       |
|------------------------------|---------------------------------------|
| Architekt oder Fachplaner :  | PROF. LANGE®<br>INGENIEURGESELLSCHAFT |
| Pasemannweg 6 30659 Hannover |                                       |
| Tel.: (0511) 904 97-0        |                                       |
| E-Mail: kontakt@pml-lange.de |                                       |

|                          |                              |
|--------------------------|------------------------------|
| Bauherr :                | Freie und Hansestadt Hamburg |
| SBH I Schulbau Hamburg   |                              |
| An der Stadthausbrücke 1 |                              |
| 20355 Hamburg            |                              |

|             |       |             |        |         |        |             |
|-------------|-------|-------------|--------|---------|--------|-------------|
| Projektnr.: | 22004 | Blattgröße: | DIN A3 | CAD Nr. | DE-306 | Gezeichnet: |
|-------------|-------|-------------|--------|---------|--------|-------------|