


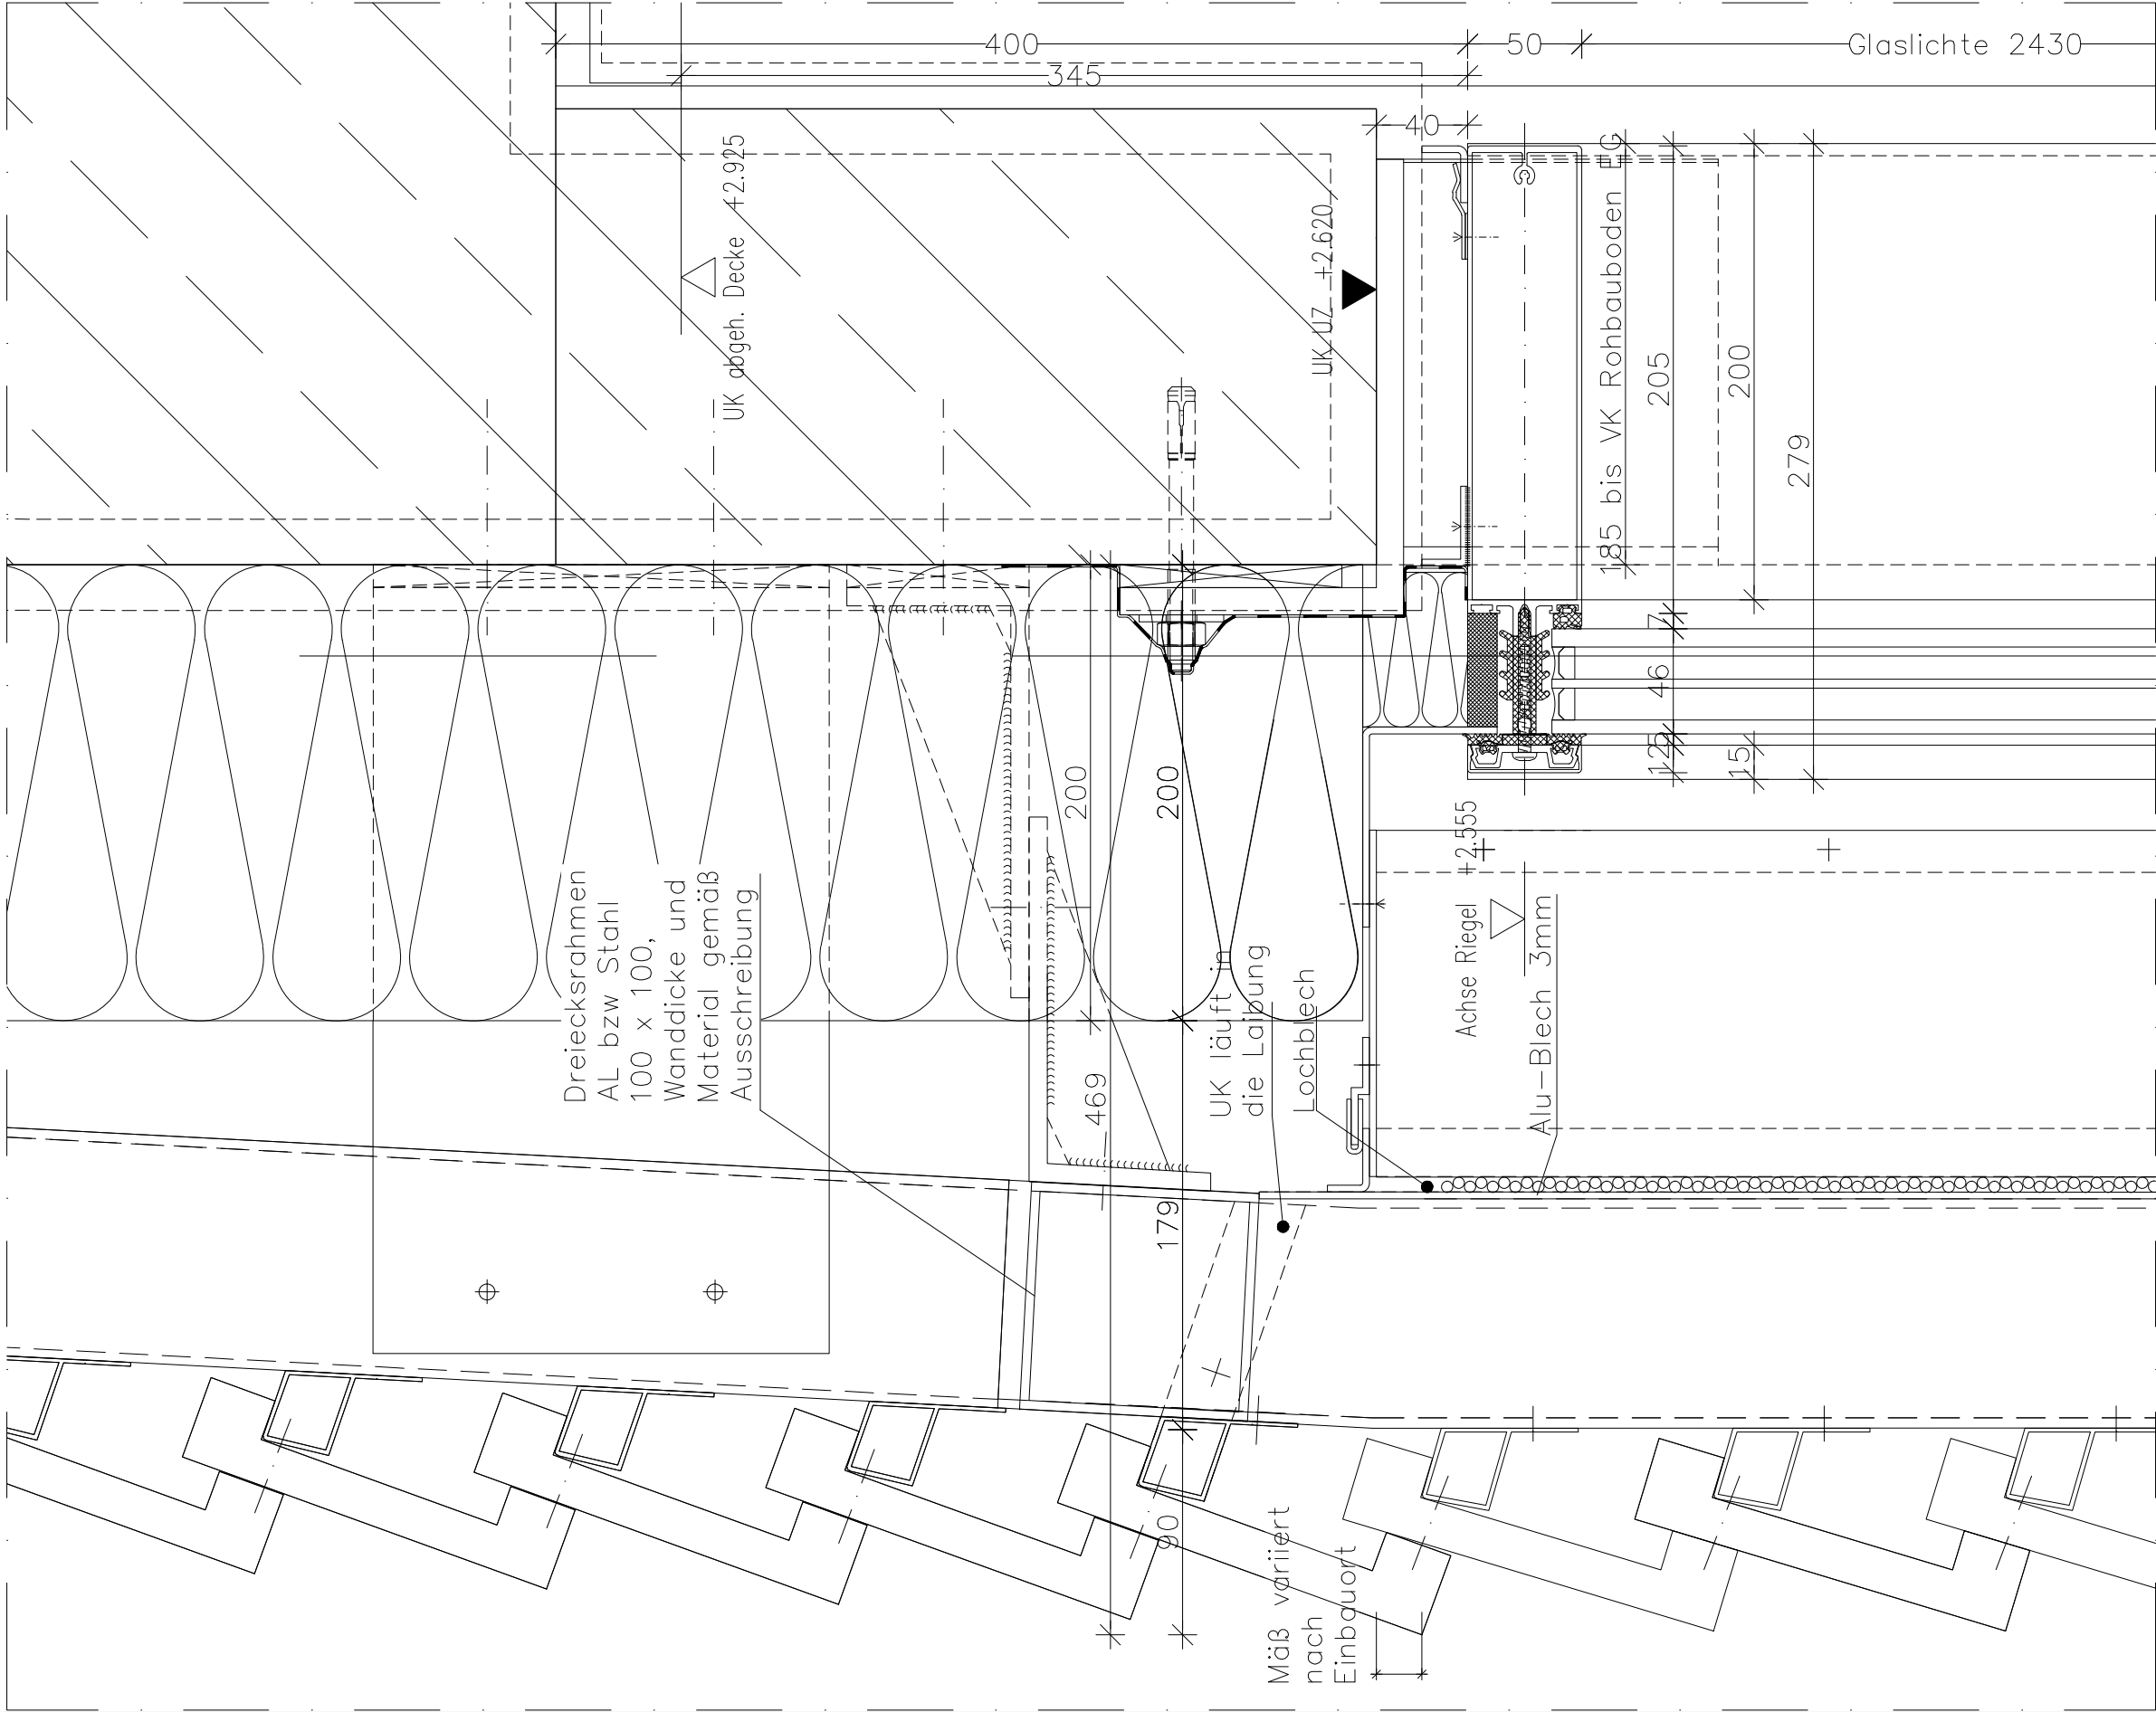

Projekt			Baufeld/Haus			LPH		Planverfasser				Plantyp				Gewerk		Ebene			Ifd. Nr.			Planindex			
1	2	3	4	5	6	7	8	9	10	11	12	13	14	15	16	17	18	19	20	21	22	23	24	25	26	27	28
K	I	R	_	S	R	_	5	_	P	M	L	_	D	T	_	F	A	_	E	G	_	0	3	0	7	_	C

Lph : **5**
Titel : **Eingangsfassade A29-30 Kopfpunkt Festvergl.**

Plangrundlage :
.
Planstatus :
baufrei ab LP5



Bauvorhaben : STS Kirchwerder				QR Code	
Index	Datum	Anmerkung	Gez.		
C	06.03.2023			SRY	
B	20.01.2023	Anderungen in den Wolken markiert		MDU	
A	12.10.2022	Bemalung zum Rohbau		HJR	
MSA	Geprüft :	Datum :	18.08.2022	Maßstab :	1:2,5

Architekt oder Fachplaner :
PROF. LANGE
INGENIEURGESELLSCHAFT
Pasemannweg 6 30659 Hannover
Tel.: (0511) 904 97-0
E-Mail: kontakt@pml-lange.de

Bauherr :
Freie und Hansestadt Hamburg
SBH I Schulbau Hamburg
An der Stadthausbrücke 1
20355 Hamburg

Projektnr.: 22004 Blattgröße: DIN A3 CAD Nr. DE-307 Gezeichnet: