


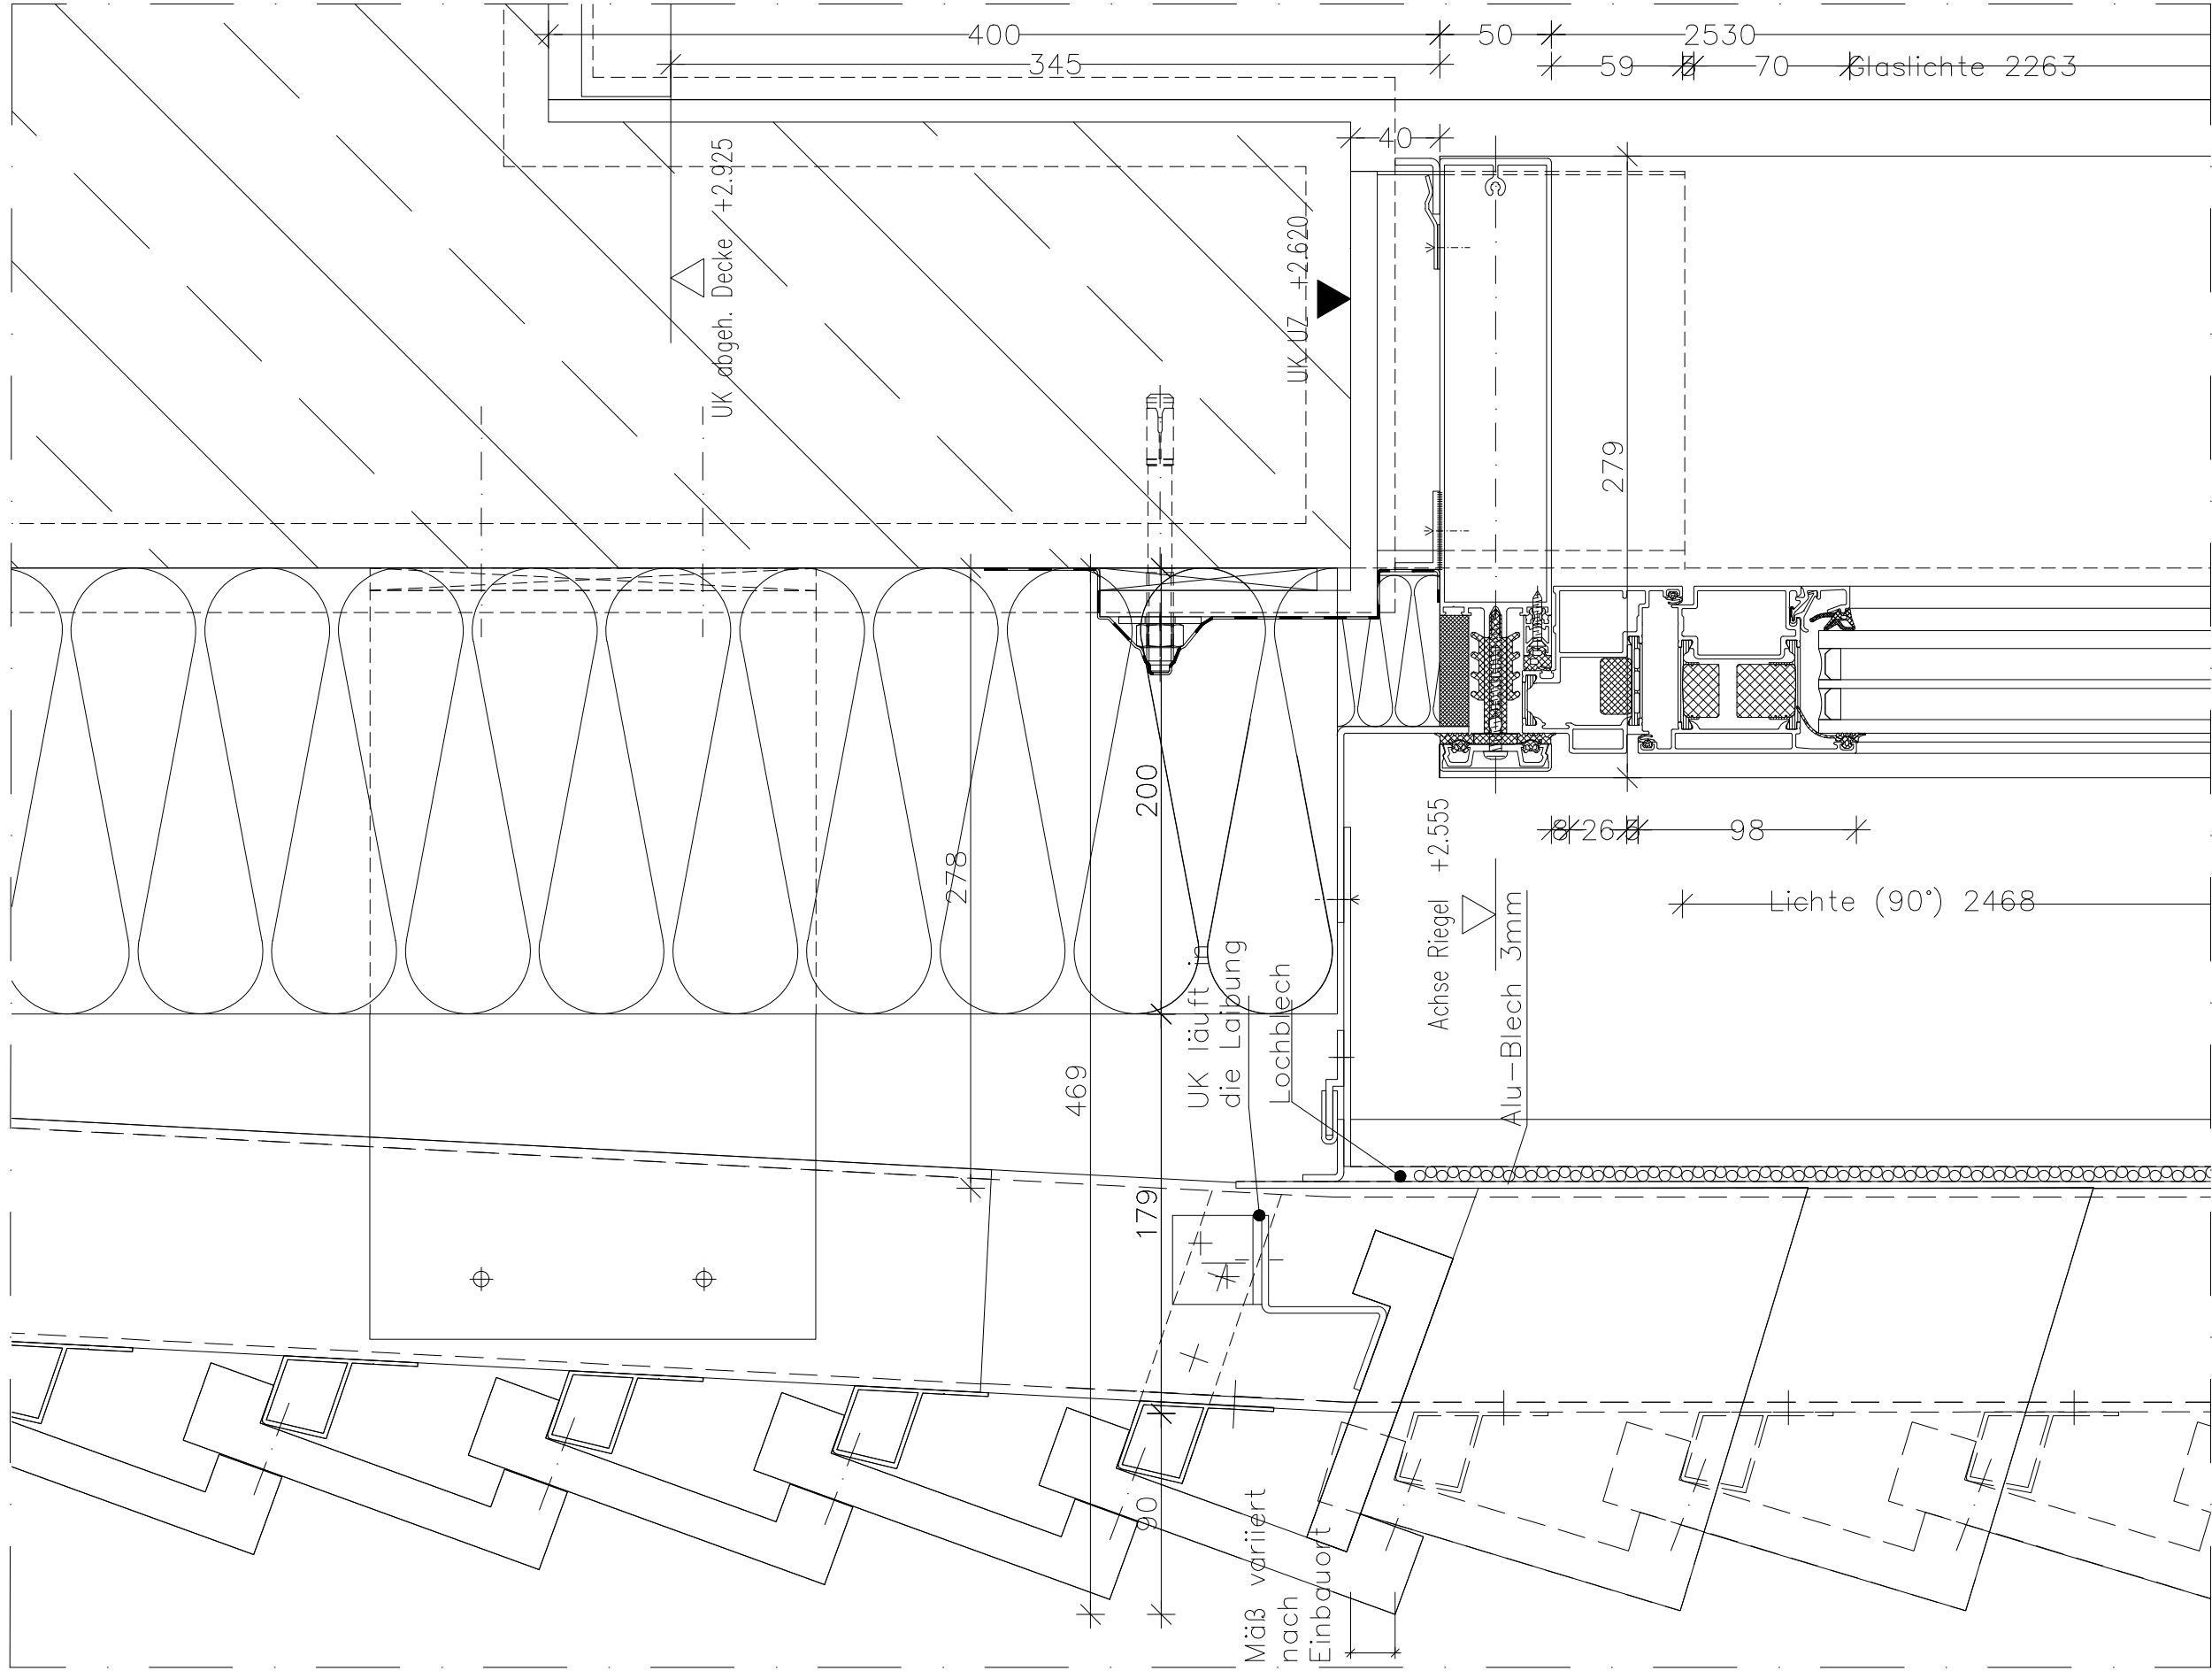

Bauvorhaben : STS Kirchwerder			
Index	Datum	Anmerkung	Gez.
D	06.03.2023		
C	20.01.2023	Anderungen in den Wolken markiert	SRU
B	12.10.2022	Bemalung zum Rohbau	MDU
A	09.09.2022	Planmittel aktualisiert	HJR
MSA			MSA
Geprüft : 18.08.2022		Maßstab : 1:2.5	

Architekt oder Fachplaner :
PROF. LANGE
INGENIEURGESELLSCHAFT

Pasemannweg 6 30659 Hannover
Tel.: (0511) 904 97-0
E-Mail: kontakt@pml-lange.de

Bauherr :
Freie und Hansestadt Hamburg
SBH | Schulbau Hamburg
An der Stadthausbrücke 1
20355 Hamburg

DIN A3
Blattgröße: 22004

CAD Nr.
DE-308

Gezeichnet :
Geprüft :
Datum : 18.08.2022