


Projekt			Baufeld/Haus			LPH			Planverfasser				Plantyp				Gewerk		Ebene			Itd. Nr.			Planindex		
1	2	3	4	5	6	7	8	9	10	11	12	13	14	15	16	17	18	19	20	21	22	23	24	25	26	27	28
K	I	R	_	S	R	_	5	_	P	M	L	_	D	T	_	F	A	_	E	G	_	0	3	1	0	_	C
Lph : 5																					Plangrundlage : .						
Titel : Eingangsfassade A29-30 Ecke																											
																					Planstatus : baufrei ab LP5						

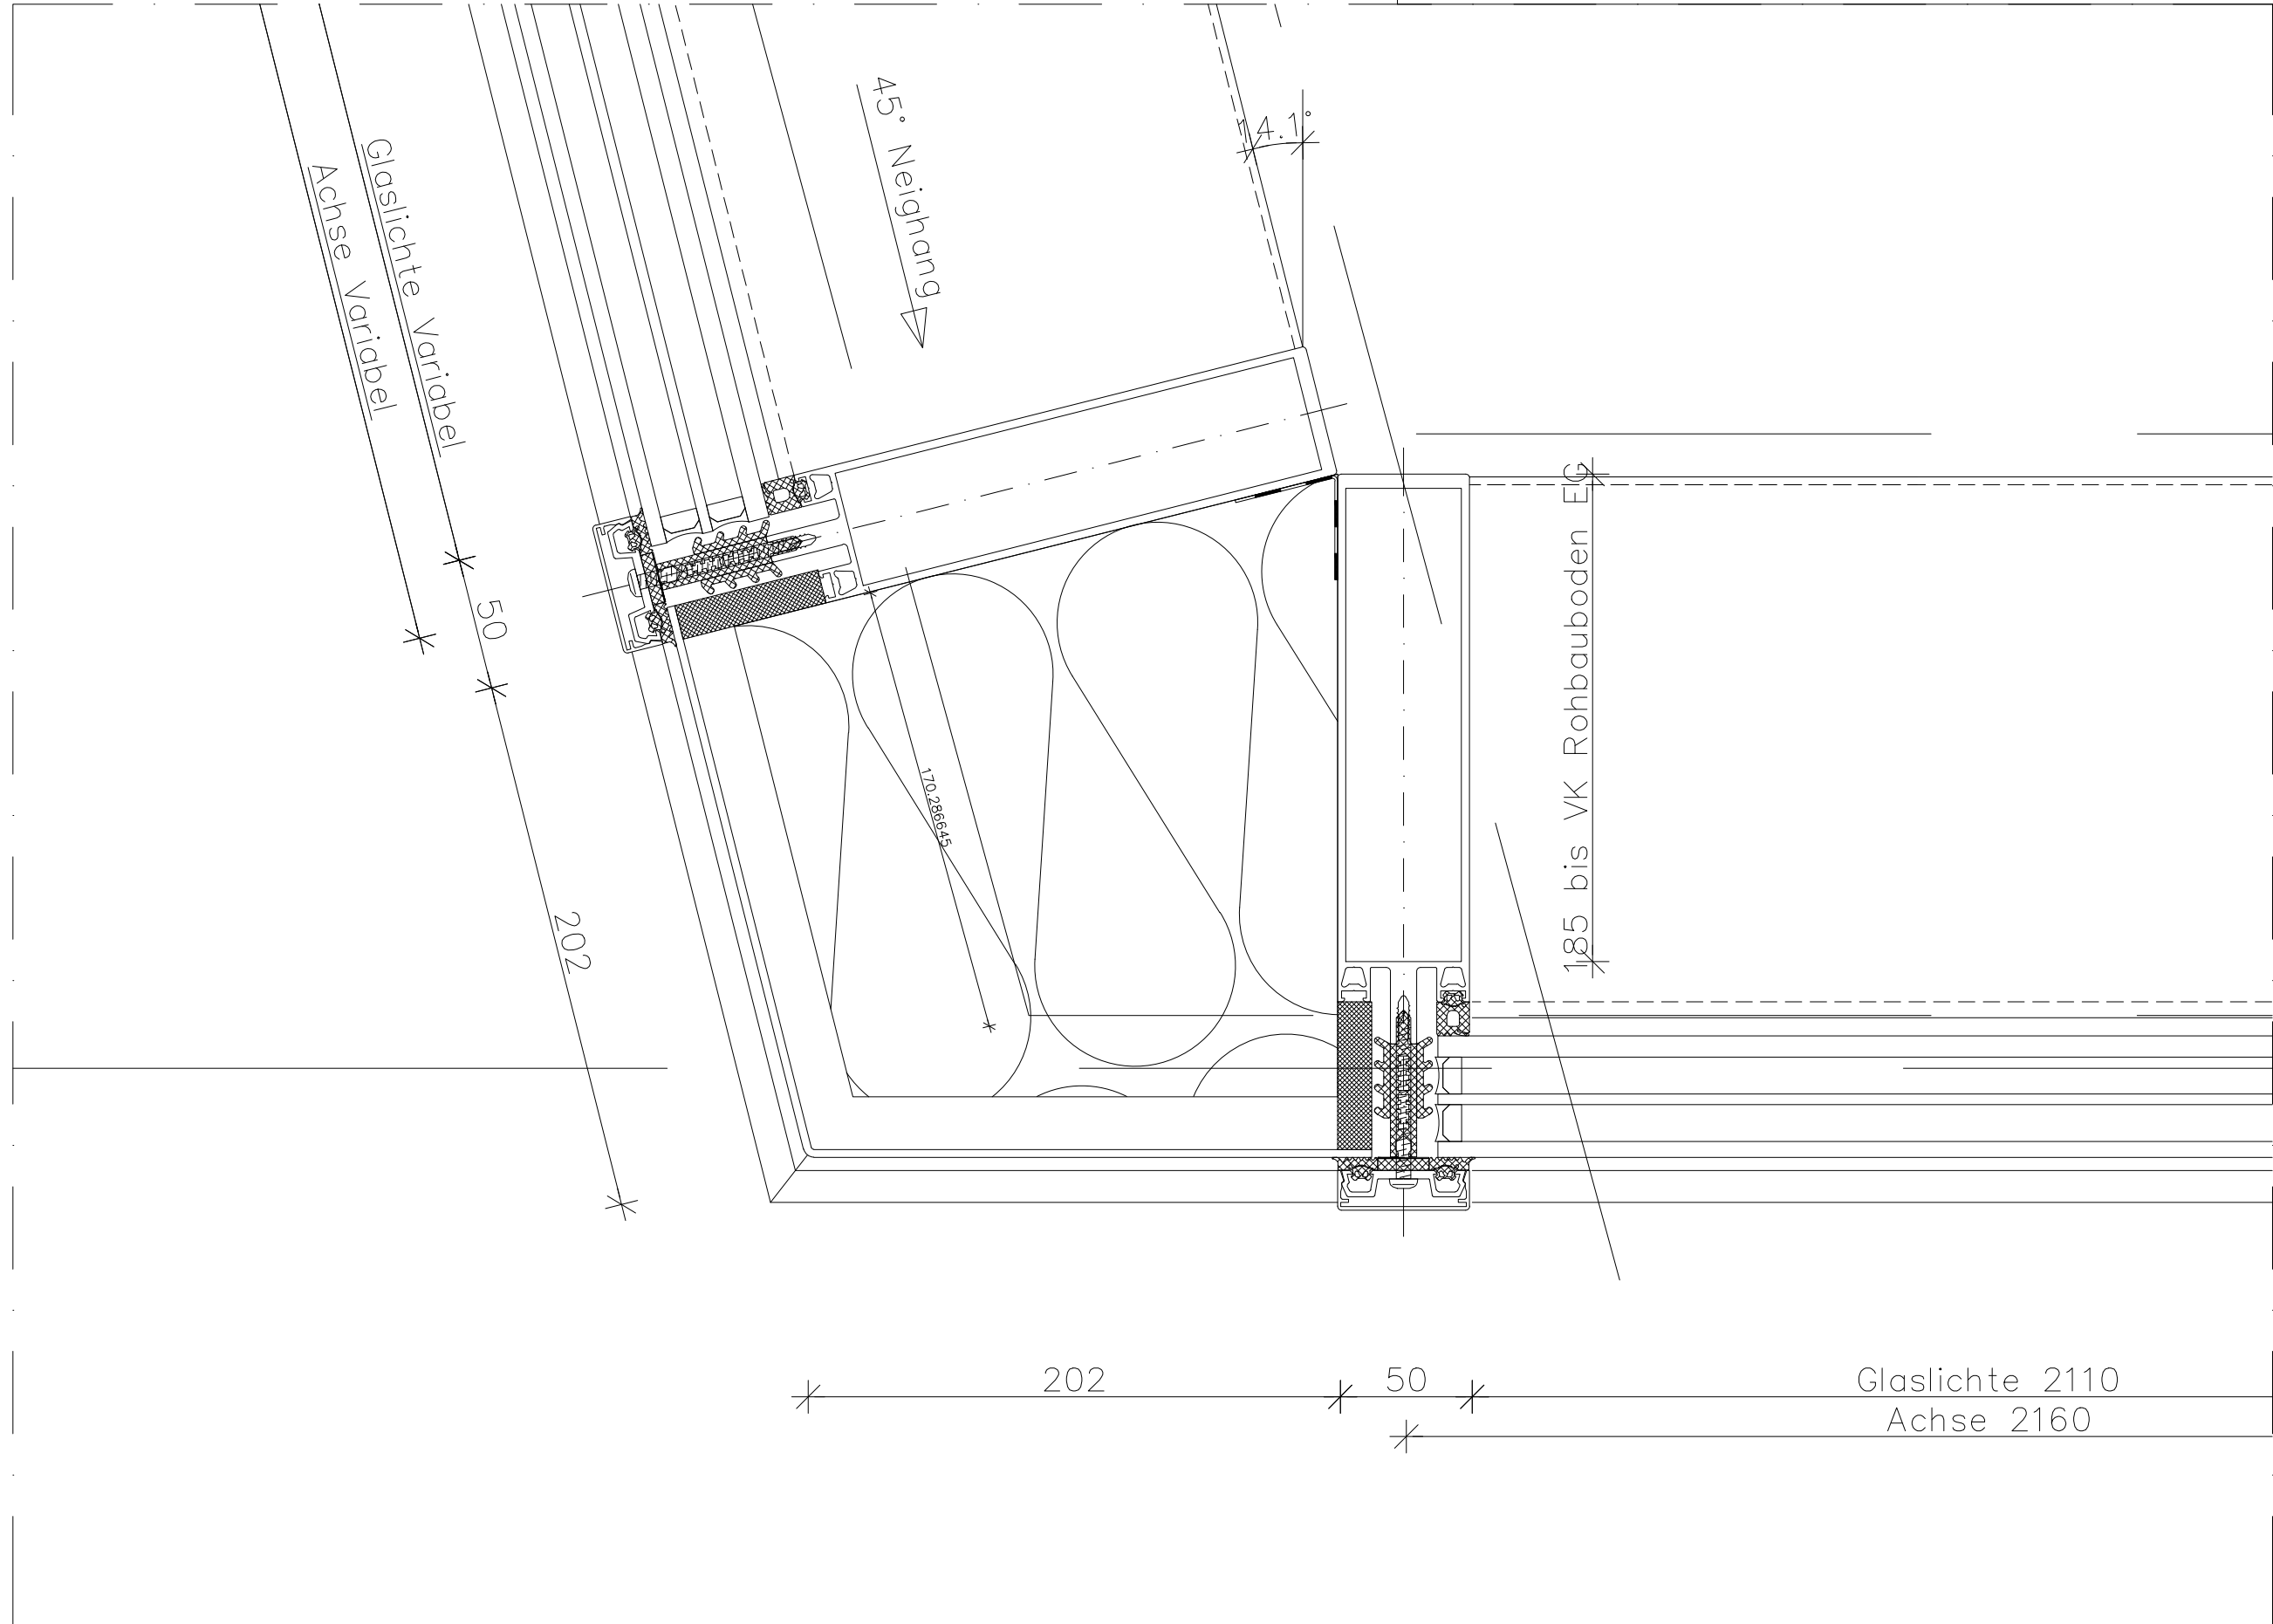

Bauherr :		Architekt oder Fachplaner :		Bauvorhaben : STS Kirchwerder			
Freie und Hansestadt Hamburg							
SBH I Schulbau Hamburg		Pasemannweg 6 30659 Hannover					
An der Stadthausbrücke 1		Tel.: (0511) 904 97-0					
20355 Hamburg		E-Mail: kontakt@pml-lange.de					
Projektnr.:	22004	Blattgröße:	DIN A3	CAD Nr.	DE-310	Gezeichnet:	
				MSA	Geprüft :	Datum :	18.08.2022
						Maßstab :	1:2,5
				Index	Datum	Anmerkung	Gez.
				B	20.01.2023		SRY
				B	20.01.2023	Änderungen in den Wolken markiert	MDU
				A	12.10.2022	Bemaßung zum Rohbau	HJR