


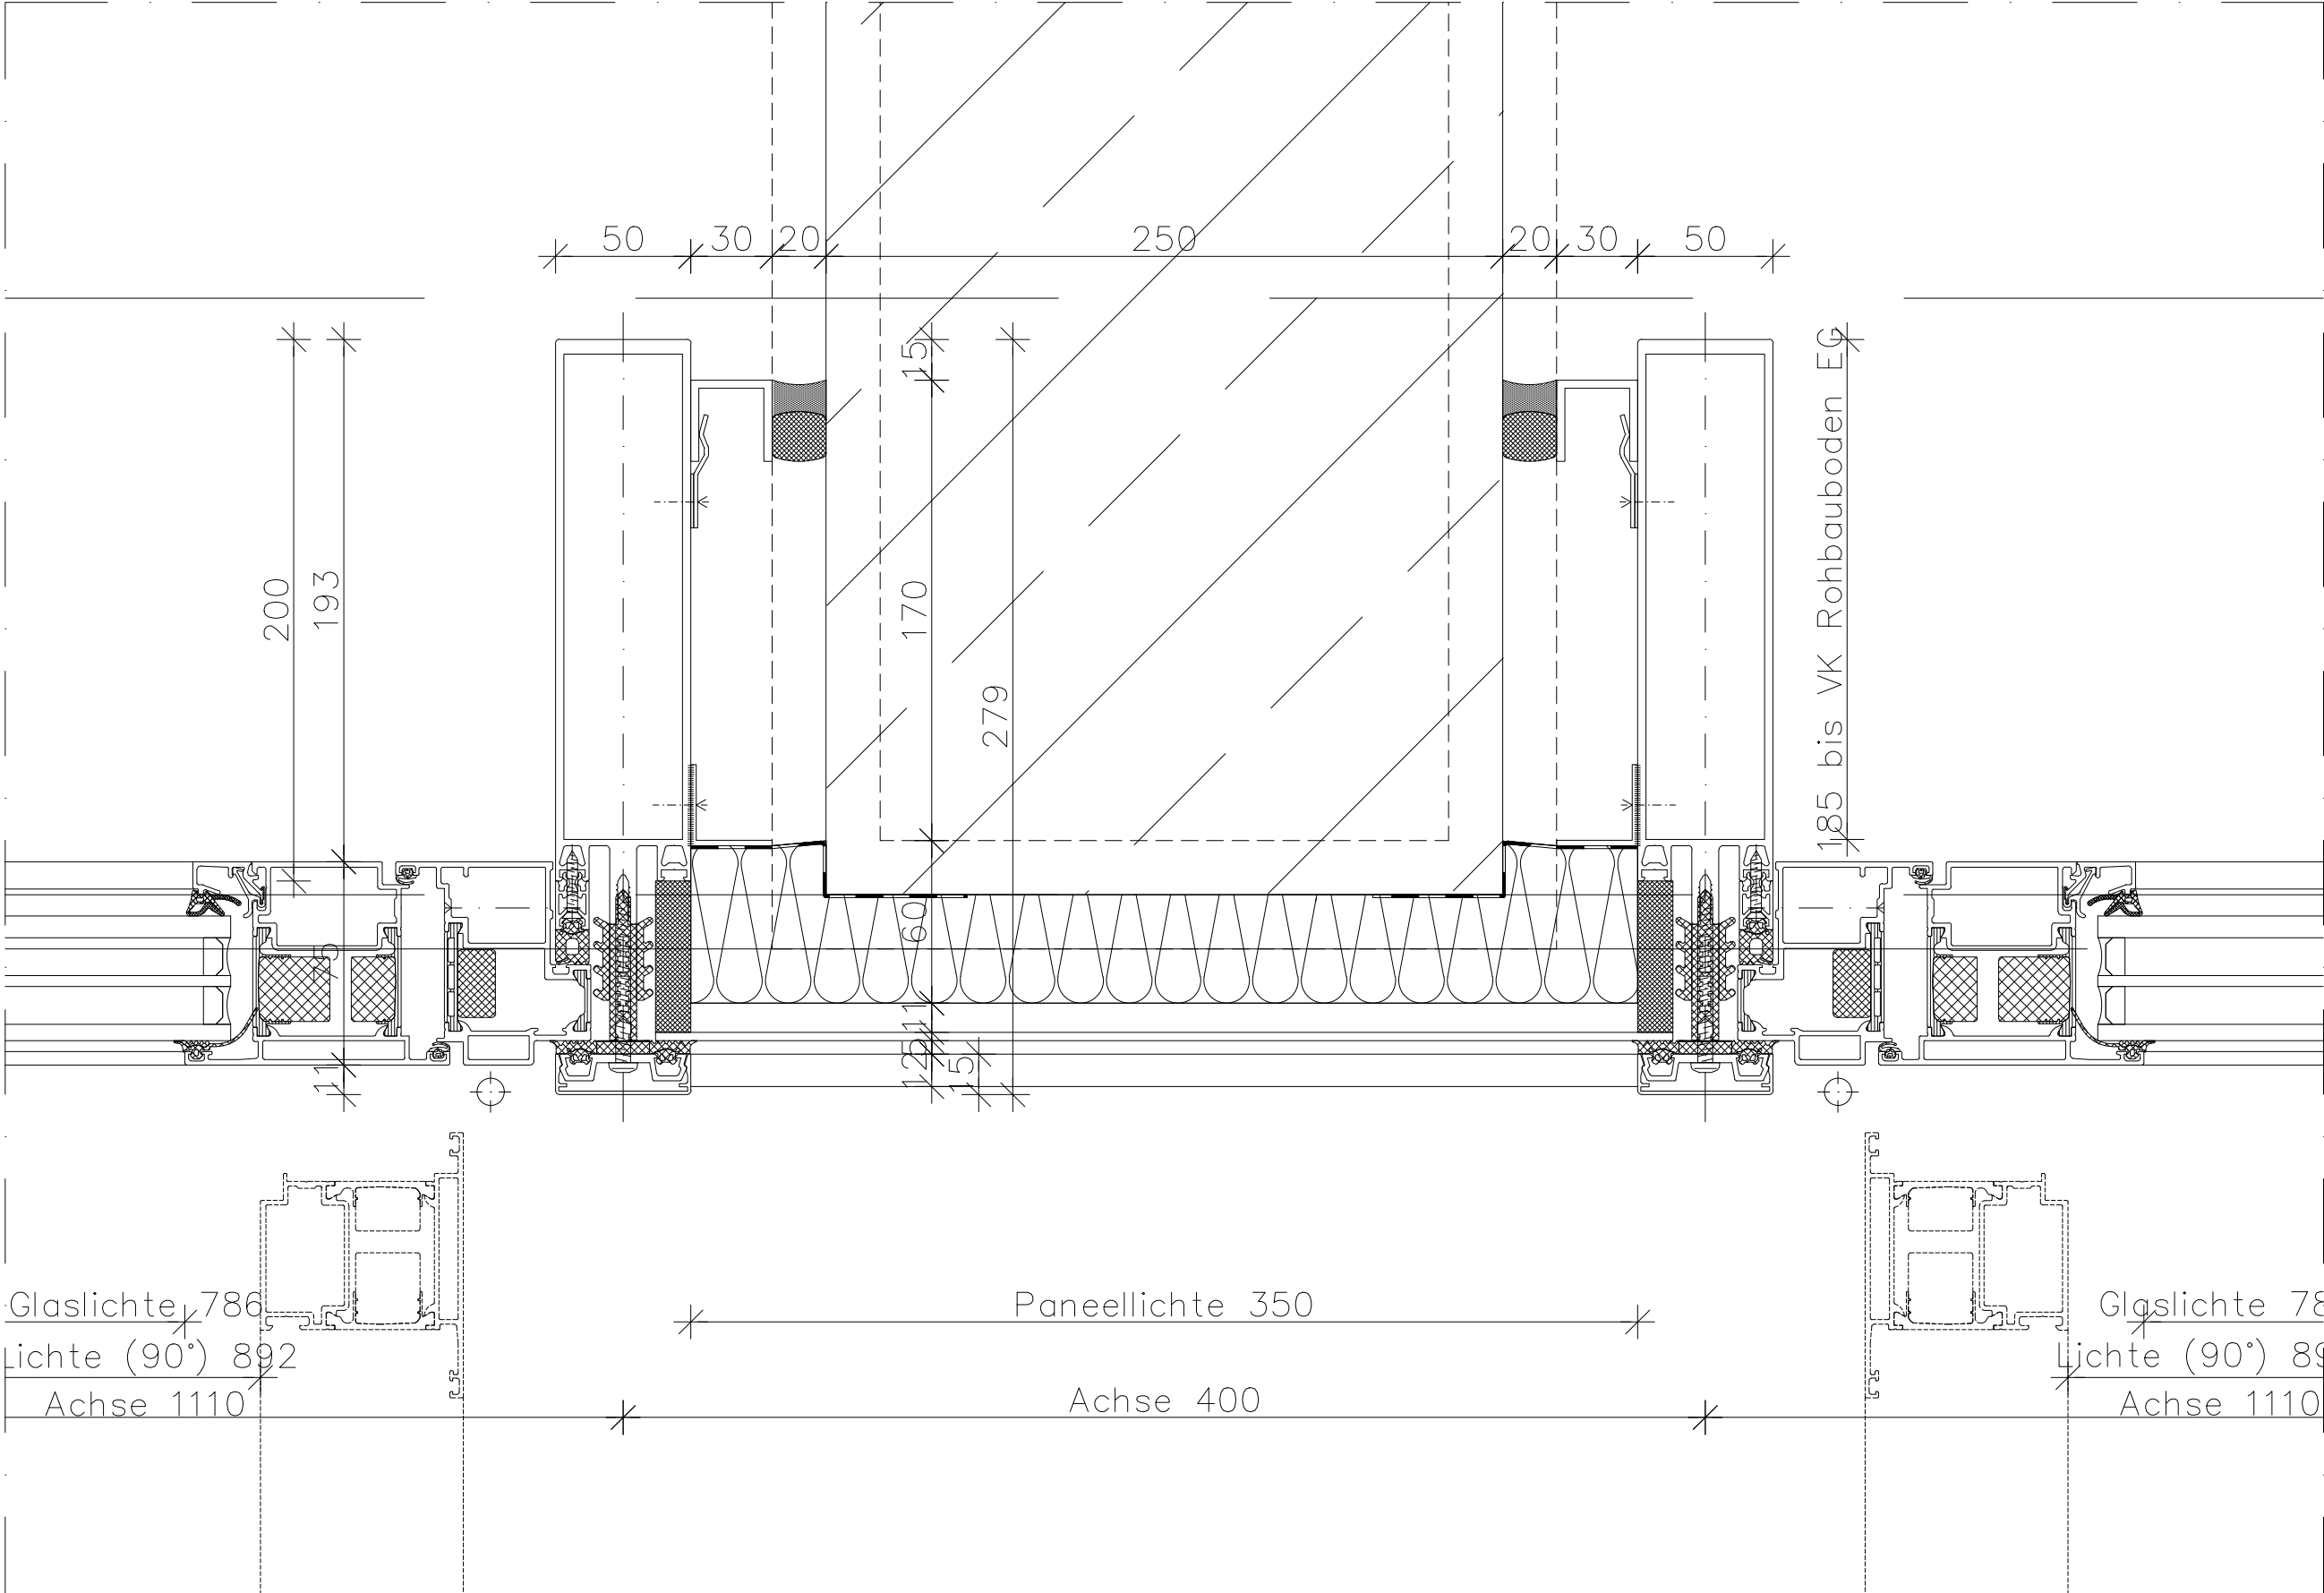

Bauherr :

Freie und Hansestadt Hamburg
SBH I Schulbau Hamburg
An der Stadthausbrücke 1
20355 Hamburg

Architekt oder Fachplaner :

PROF. LANGE®
INGENIEURGESELLSCHAFT

Pasemannweg 6 30659 Hannover
Tel.: (0511) 904 97-0
E-Mail: kontakt@pml-lange.de

Bauvorhaben :

STS Kirchwerder

Index

Datum

Anmerkung

Gez.

C

06.03.2023

B

20.01.2023

Änderungen in den Wöken markiert

A

12.10.2022

Bemaßung zum Rohbau

MSA

Geprüft :

Datum :

Maßstab :

22004

Blattgröße:

DIN A3

CAD Nr.

DE-311

Gezeichnet:

1:2,5