


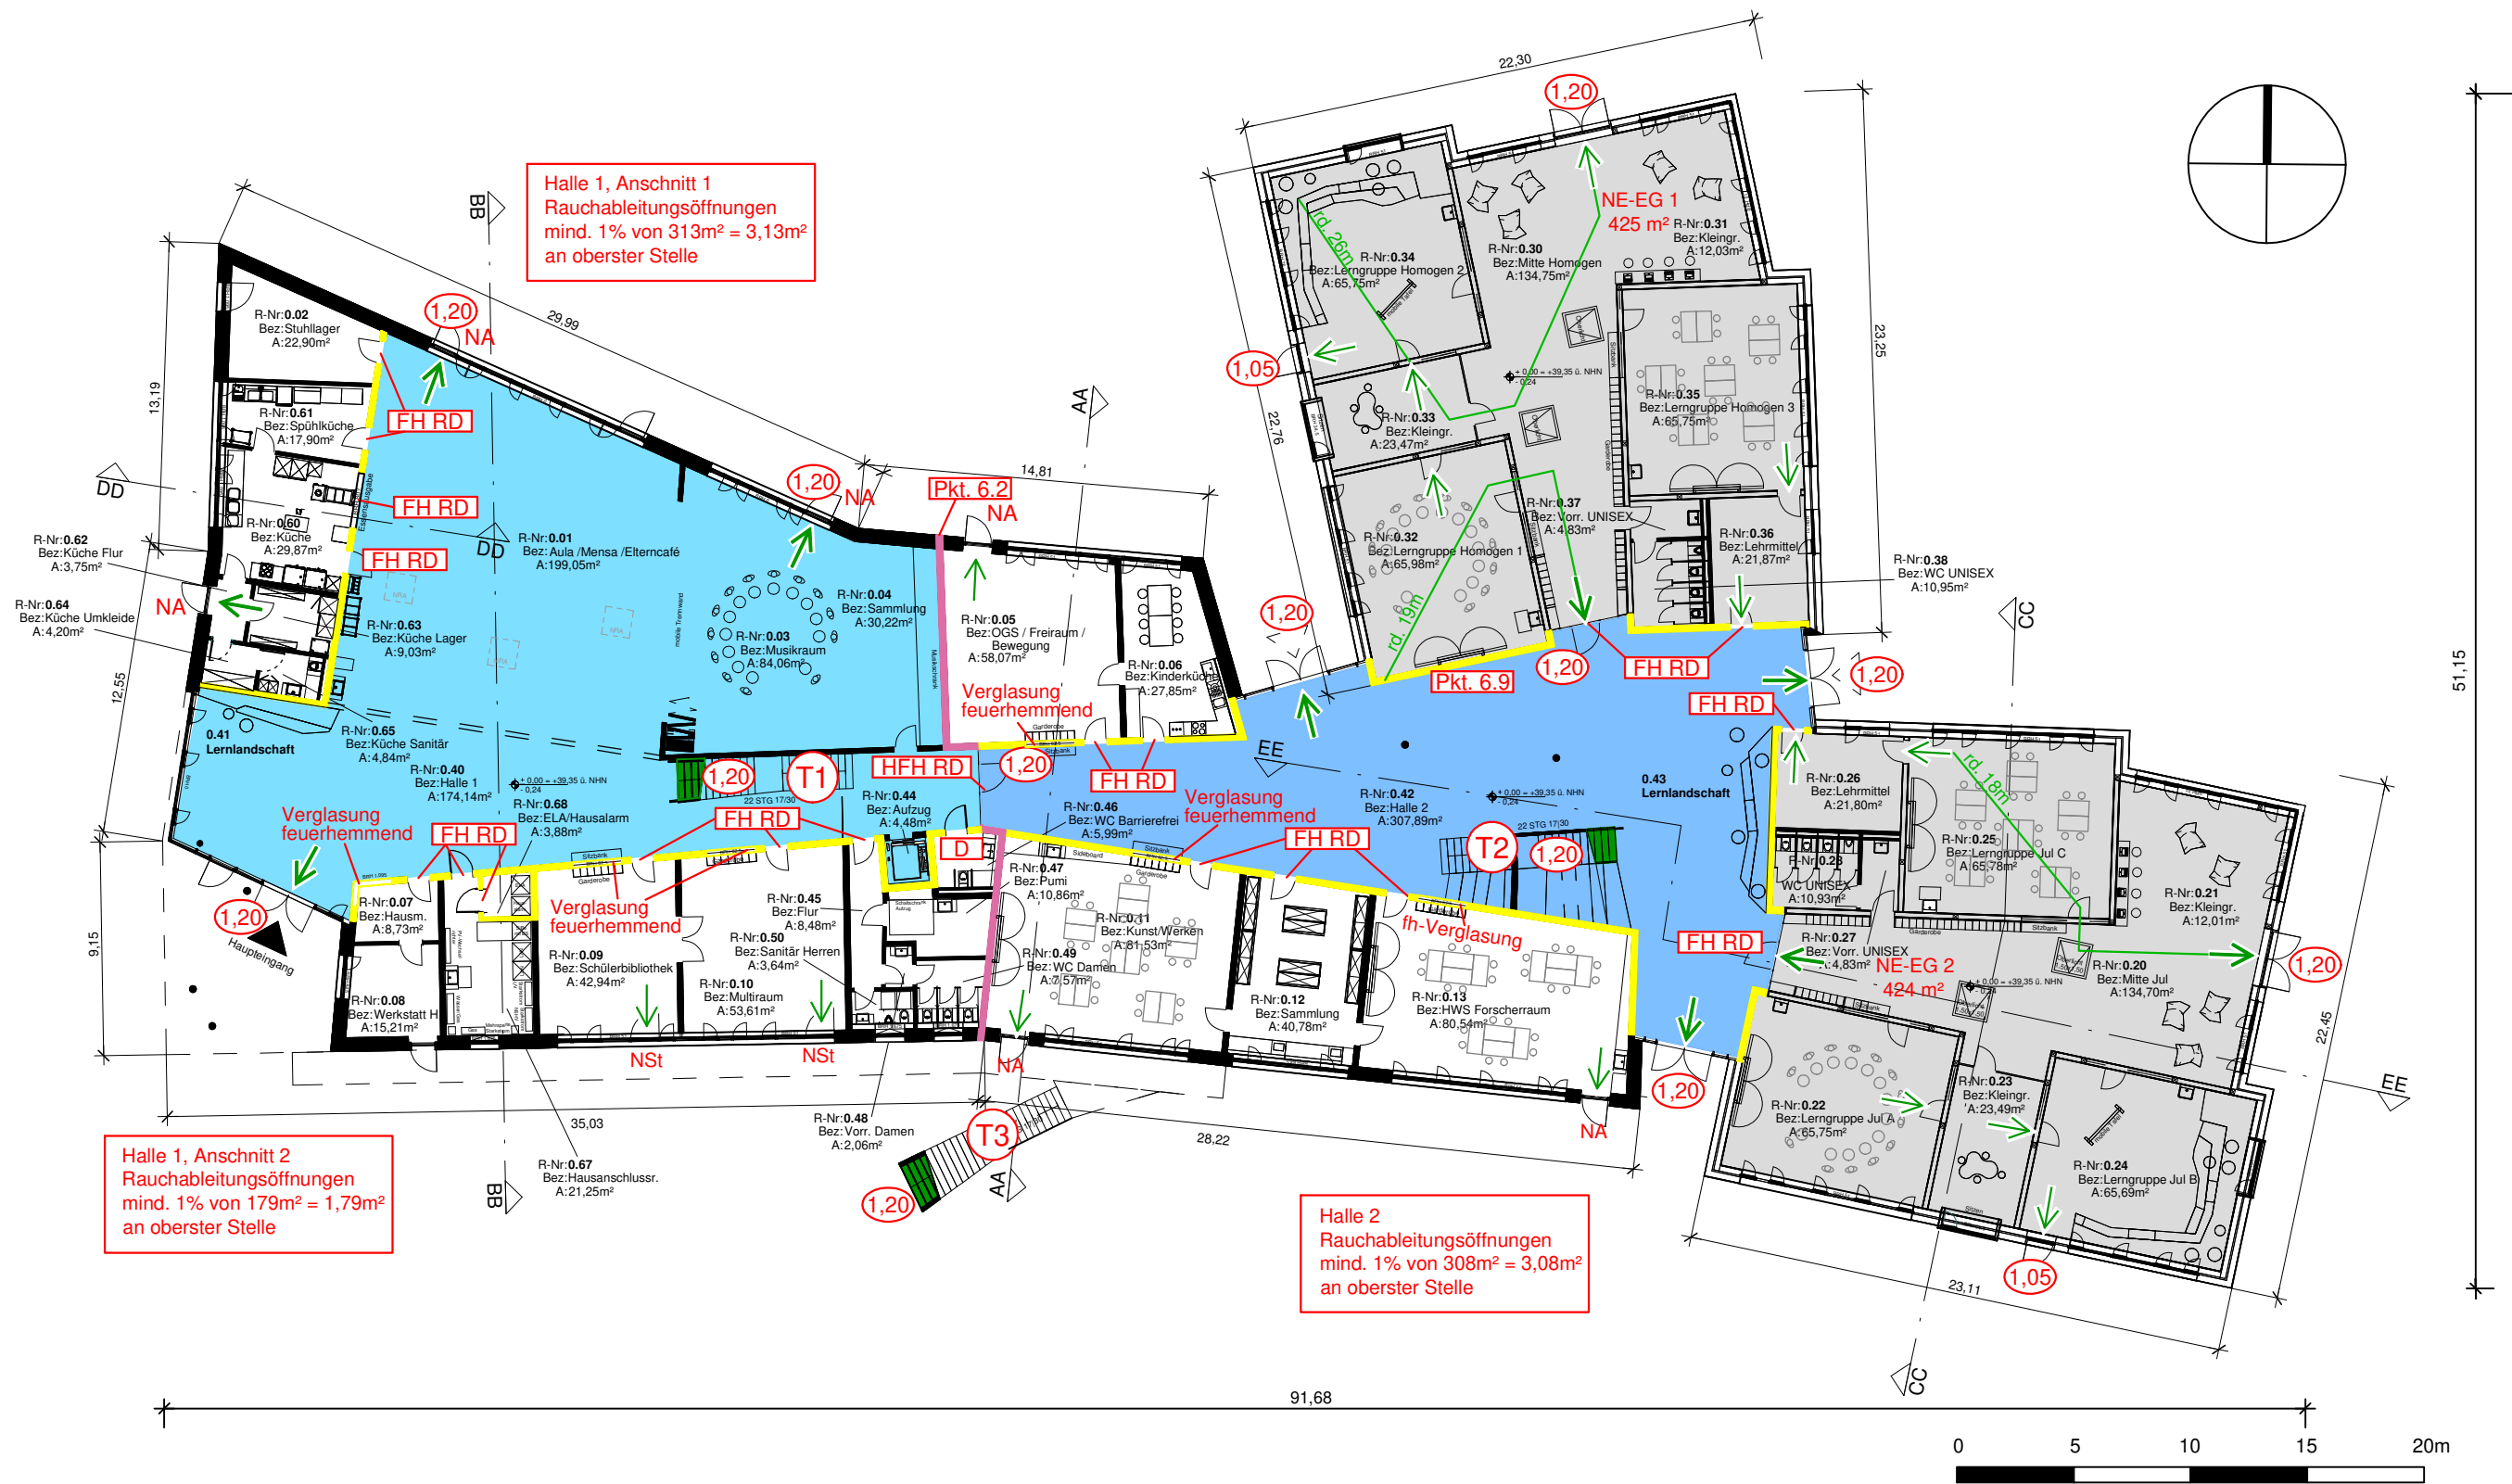

Legende		Bauherr	Projekt	Nachweisersteller
 notwendiger Treppenraum/ notwendige Treppe Halle gem. SchulbauR notwendiger Flur Wand anstelle einer Brandwand hochfeuerhemmend unter mech. Beanspruchung HFH+M Bauteil feuerbeständig FB Bauteil feuerhemmend FH Nutzungseinheit Pkt. 4.1 Verweis auf Textteil BSK	[HFH RD] hochfeuerhemmender, rauchdichter, selbstschließender Abschluss [FH RD] feuerhemmender, rauchdichter, selbstschließender Abschluss [FH] feuerhemmender Abschluss [DS] dicht- und selbst- schließender Abschluss [D] dichtschießender Abschluss ← 1. Rettungsweg ← 2. Rettungsweg 1,00 erf. Durchgangsbreite i. L. NSt Notausstieg NA Notausgang	Gemeinde Ammersbek Bauamt Am Gutshof 3 22949 Ammersbek	Projektnr. 19-009 Neubau Grundschule Bünningstedt Brandschutzplan - Grundriss Erdgeschoss Datum 28.01.2021 Maßstab ohne	Hansen Brandschutz Gesellschaft mbH Rathausstraße 1 - 22941 Bargteheide 04532-2767010 - 0171-9386472 www.[info@]hansen-brandschutz.de