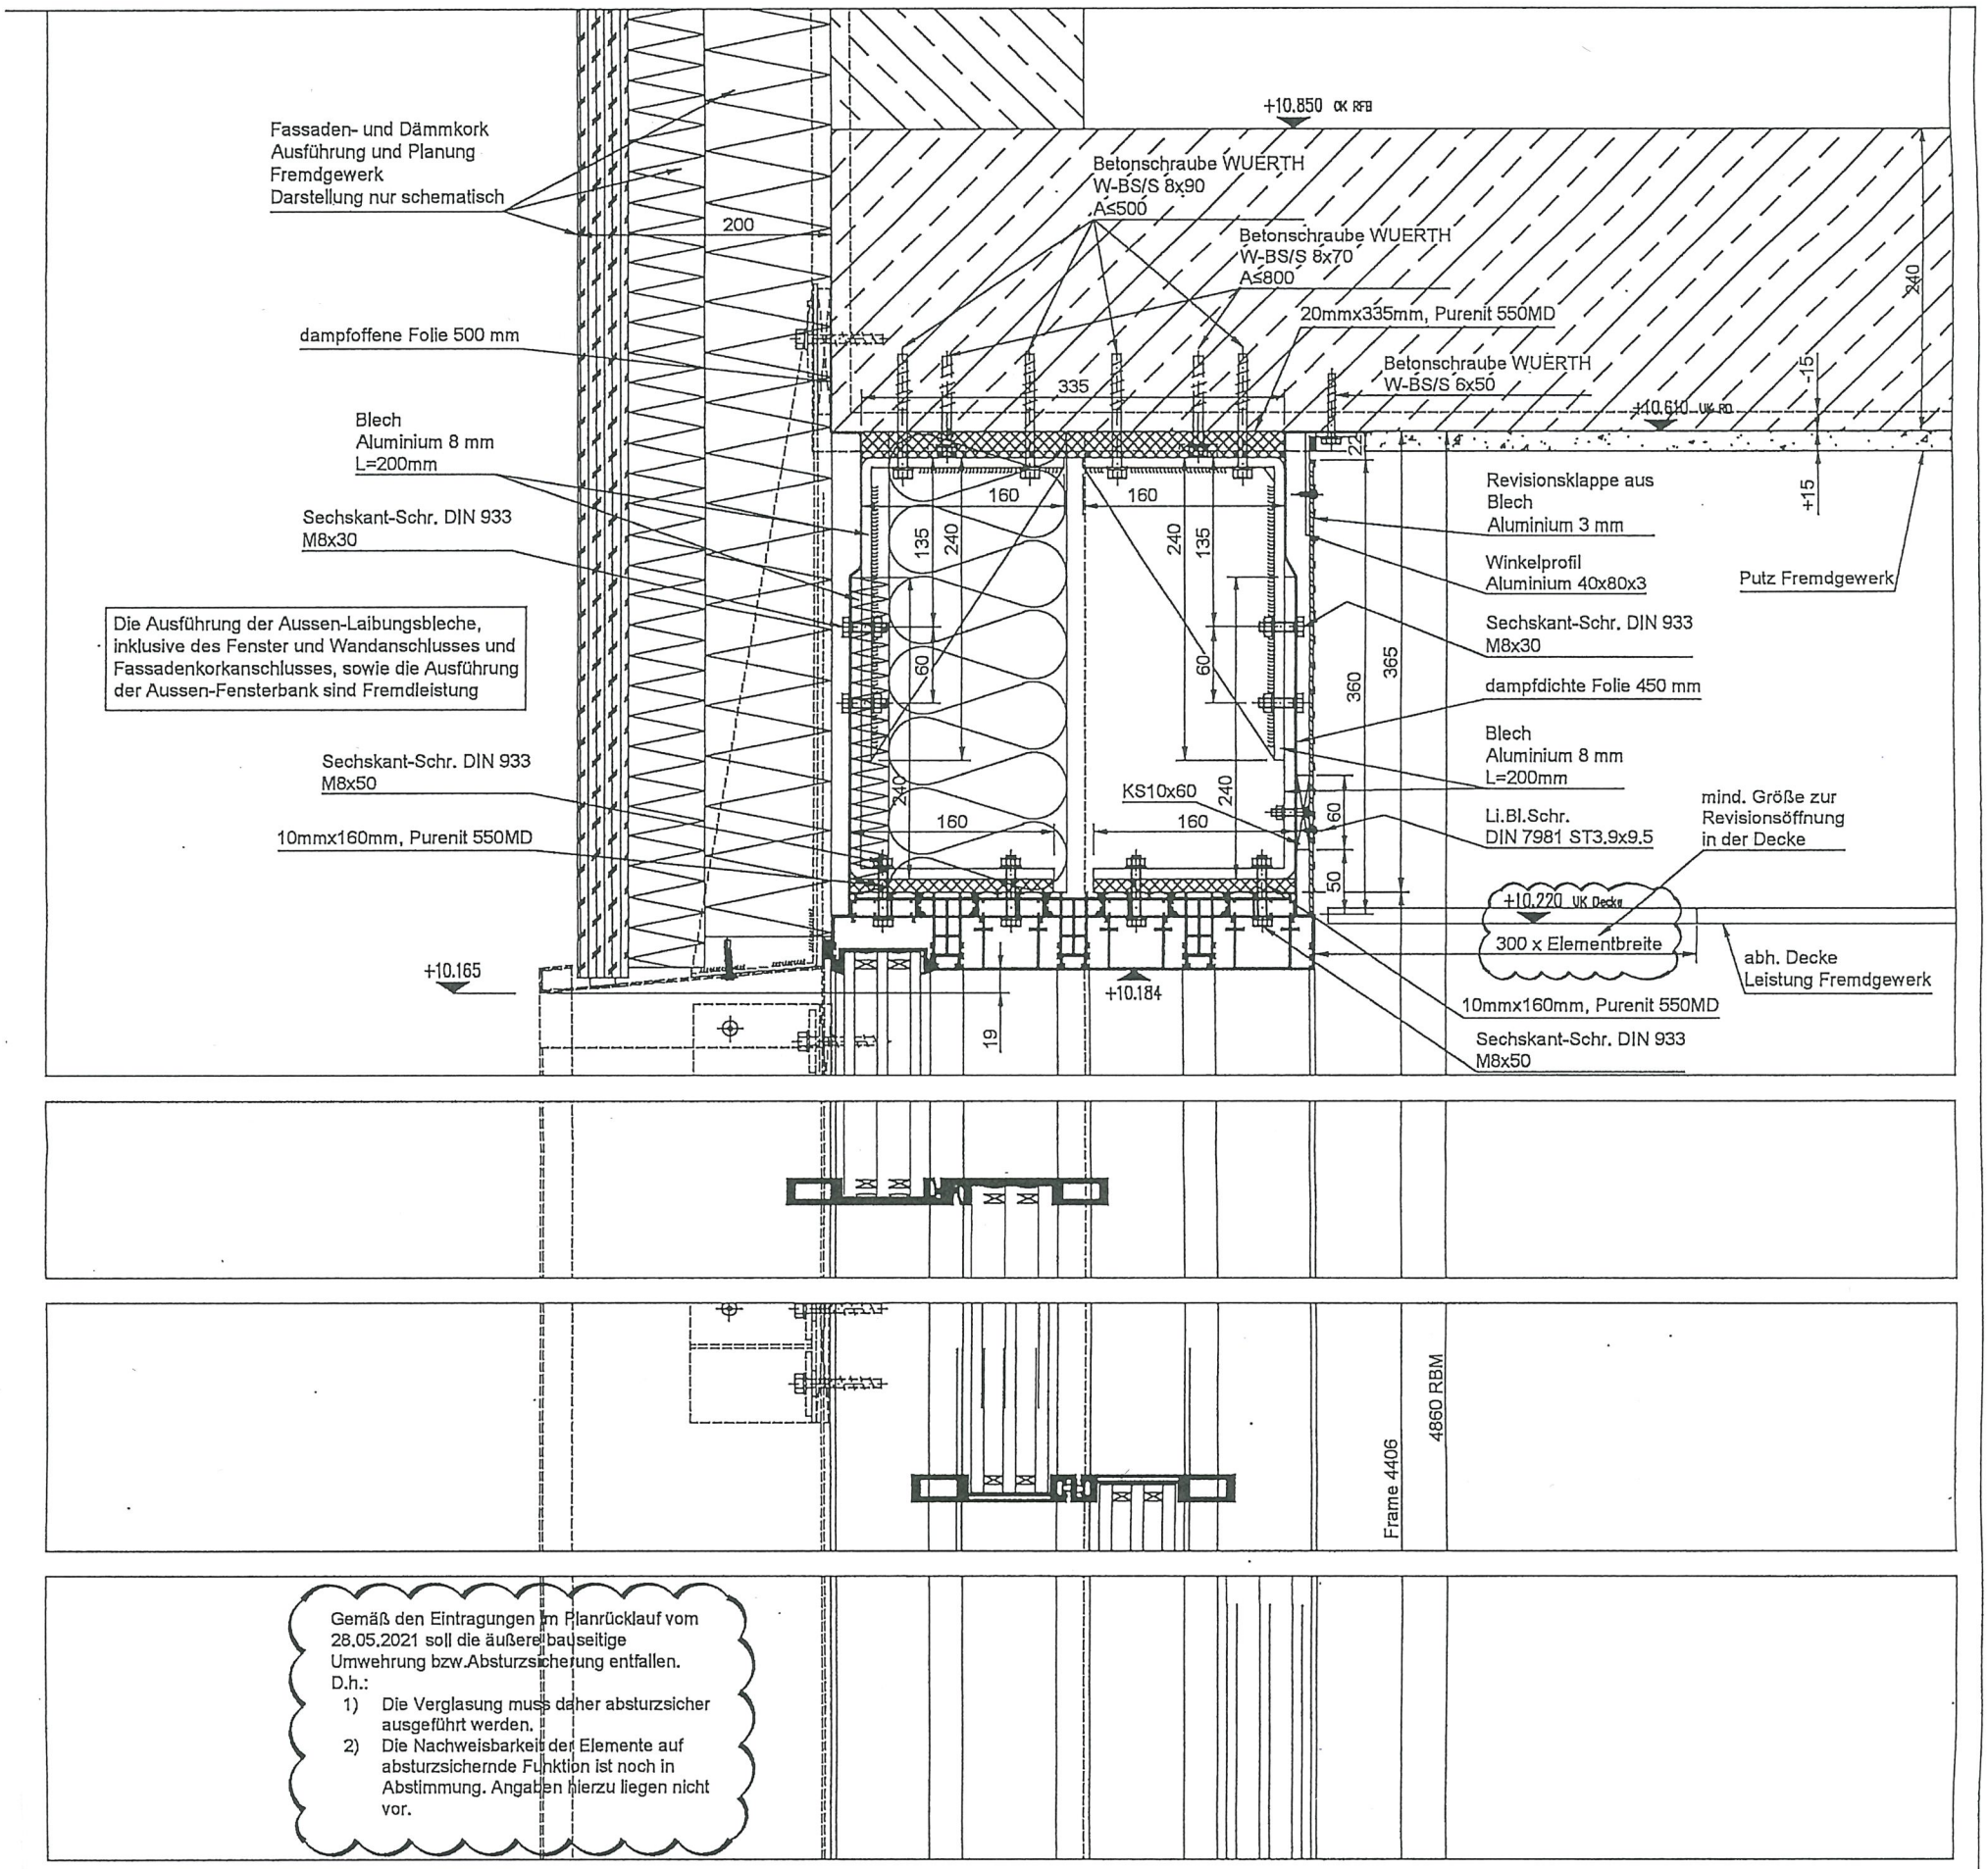
Fassaden- und Dämmkork
Ausführung und Planung
Fremdgewerk
Darstellung nur schematisch
dampfoffene Folie 500 mm
Blech
Aluminium 8 mm
L=200mm
Sechskant-Schr. DIN 933
M8x30
Die Ausführung der Aussen-Laibungsbleche, inklusive des Fenster und Wandanschlusses und Fassadenkorkanschlusses, sowie die Ausführung der Aussen-Fensterbank sind Fremdleistung
Sechskant-Schr. DIN 933
M8x50
10mmx160mm, Purenit 550MD
+10.165
+10.850 OK RFB
Betonschraube WUERTH
W-BS/S 8x90
A≤500
Betonschraube WUERTH
W-BS/S 8x70
A≤800
20mmx335mm, Purenit 550MD
Betonschraube WUERTH
W-BS/S 6x50
+10.610 UK RD
200
335
160
160
135
240
240
135
60
60
240
160
KS10x60
240
160
60
50
19
+10.184
22
240
15
+15
Revisionsklappe aus
Blech
Aluminium 3 mm
Winkelprofil
Aluminium 40x80x3
Putz Fremdgewerk
Sechskant-Schr. DIN 933
M8x30
dampfdichte Folie 450 mm
Blech
Aluminium 8 mm
L=200mm
Li.Bl.Schr.
DIN 7981 ST3,9x9.5
mind. Größe zur
Revisionsöffnung
in der Decke
+10.220 UK Decke
300 x Elementbreite
abh. Decke
Leistung Fremdgewerk
10mmx160mm, Purenit 550MD
Sechskant-Schr. DIN 933
M8x50
360
365
Frame 4406
4860 RBM
Gemäß den Eintragungen im Planrücklauf vom 28.05.2021 soll die äußere bauseitige Umwehrung bzw.Absturzsicherung entfallen.
D.h.:
1) Die Verglasung muss daher absturzsicher ausgeführt werden.
2) Die Nachweisbarkeit der Elemente auf absturzsichernde Funktion ist noch in Abstimmung. Angaben hierzu liegen nicht vor.
Halter des
Laibungsblech
Fremdgewerk
Fensterbank
Fremdgewerk
85°
+5.770
Niederhalter der
Fensterbank
Fremdgewerk
dampfoffene Folie 600 mm
Fassaden- und Dämmkork
Ausführung und Planung
Fremdgewerk
Darstellung nur schematisch
Fensterbank Fremdgewerk
Kontaktschluss
+5.900 OK FFB
352
150
89
+5.750 OK RFB
60
~91
200
76
Kontaktschluss
220
Betonschraube WUERTH
W-BS/S 10x142 A4
A≤800
+5.530 OK BB