


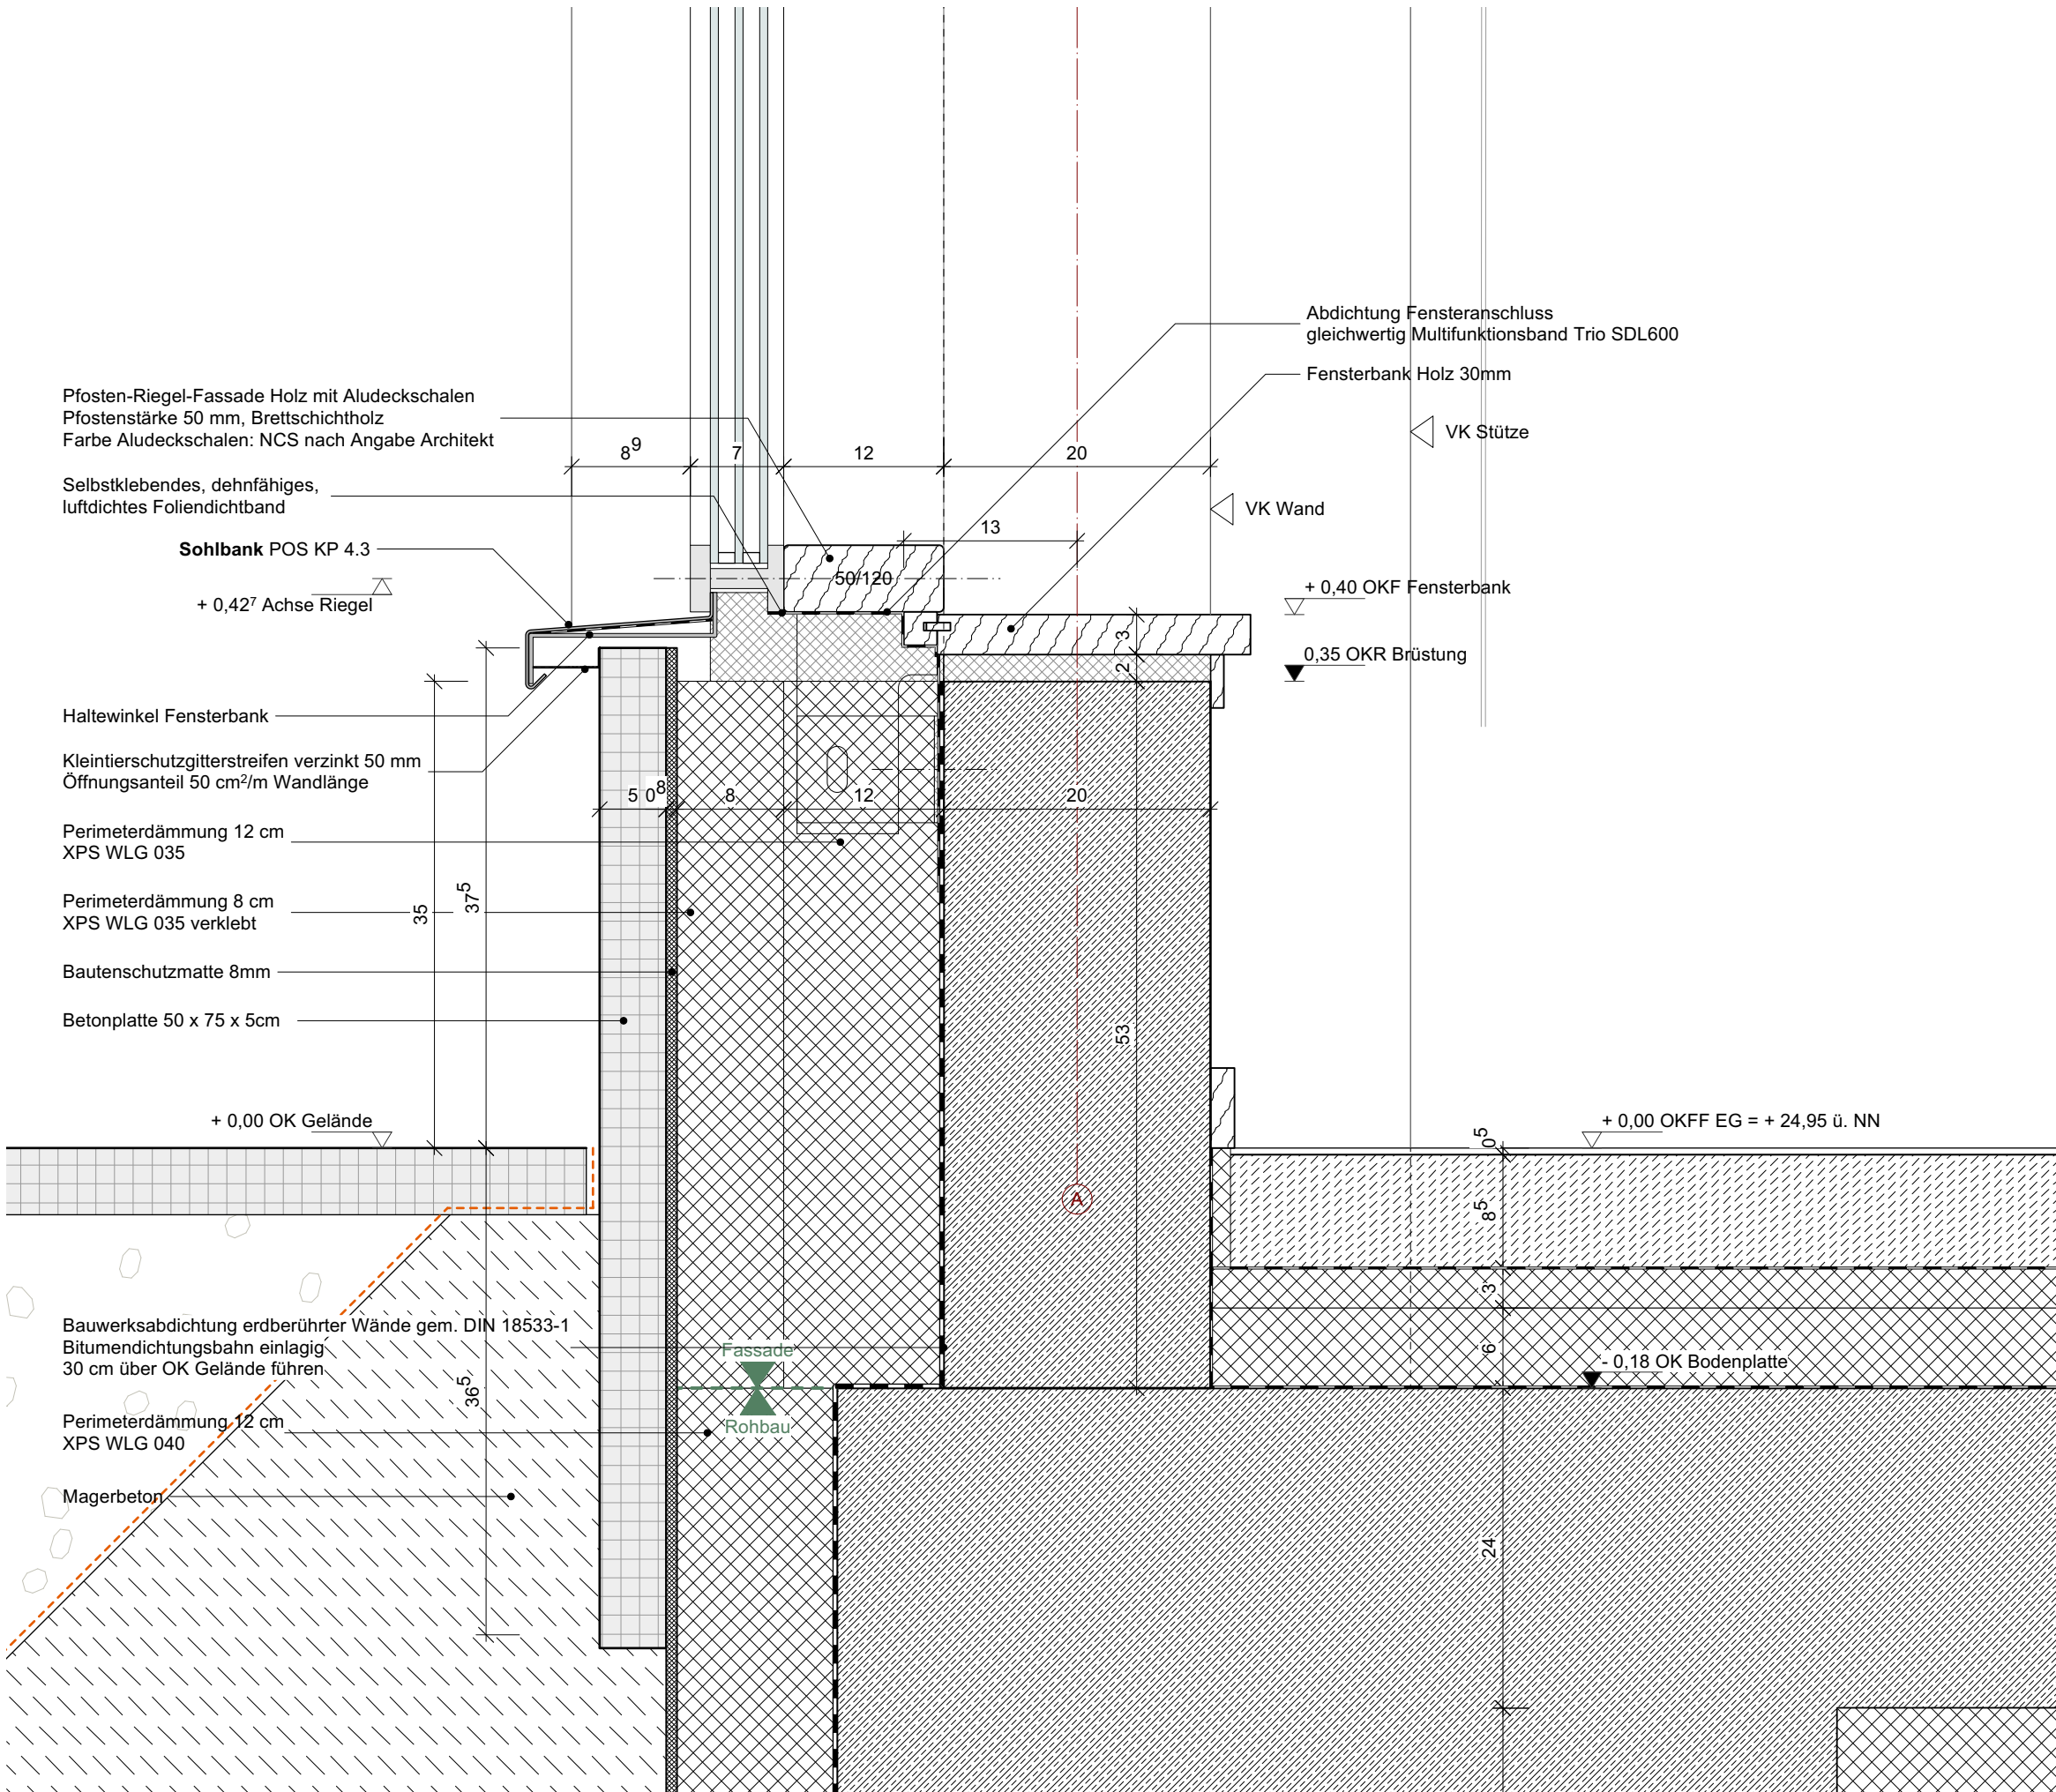

Vertikalschnitt

Legende / Hinweise

Füllungen			
Stahlbeton		Estrich	
Stahlbeton-WU		Dämmung	
Stb-Ortbetonfass.		Verblender	
Mauerwerk nicht tragend		Holzschalung	
Mauerwerk tragend		Trockenbau	

DIE PLÄNE SIND NUR GÜLTIG IN ZUSAMMENHANG MIT DEN POSITIONSPÄNEN, DER STATISCHEN BERECHNUNG UND DEM WÄRME- UND SCHALLSCHUTZNACHWEIS DES INGENIEURBÜROS:

+/- 0,00 = OKFF EG = +29,01 üNN
ALLE HÖHENANGABEN FASSADE / FENSTER / TÜREN BEZIEHEN SICH AUF OKFF
ALLE MAßE SIND VOR ORT ZU PRÜFEN!

Versendet			
Datum	Index	Gez.	

Index			
Datum	Index	Gez.	Änderung

Zubau Grundschule Brehmweg

Brehmweg 62
22527 Hamburg

Bauherr

SBH Schulbau Hamburg An der Stadthausbrücke 1 20355 Hamburg Tel. 040 42 828 61 68 Fax. 040 42 73 101 42 mail: schulbau@sbh.hamburg.de	— — — — — Unterschrift Bauherr
--	-----------------------------------

Architekt

360grad+ architekten GmbH Neuer Pferdemarkt 1 20359 Hamburg Tel. 040 . 87 88 0 99 0 Fax. 040 . 87 88 0 99 29 mail : info@360gradplus.com	— — — — — Unterschrift Architekt
--	-------------------------------------

Plannr. : **173-A11-011-Av00**

Phase : Ausführungsplanung

Darstellung : Unterer Anschluss P-R-Fassade / Sockel

Maßstab: 1:5

Datum: 14.03.2023

Bearbeitung: rh/rm