


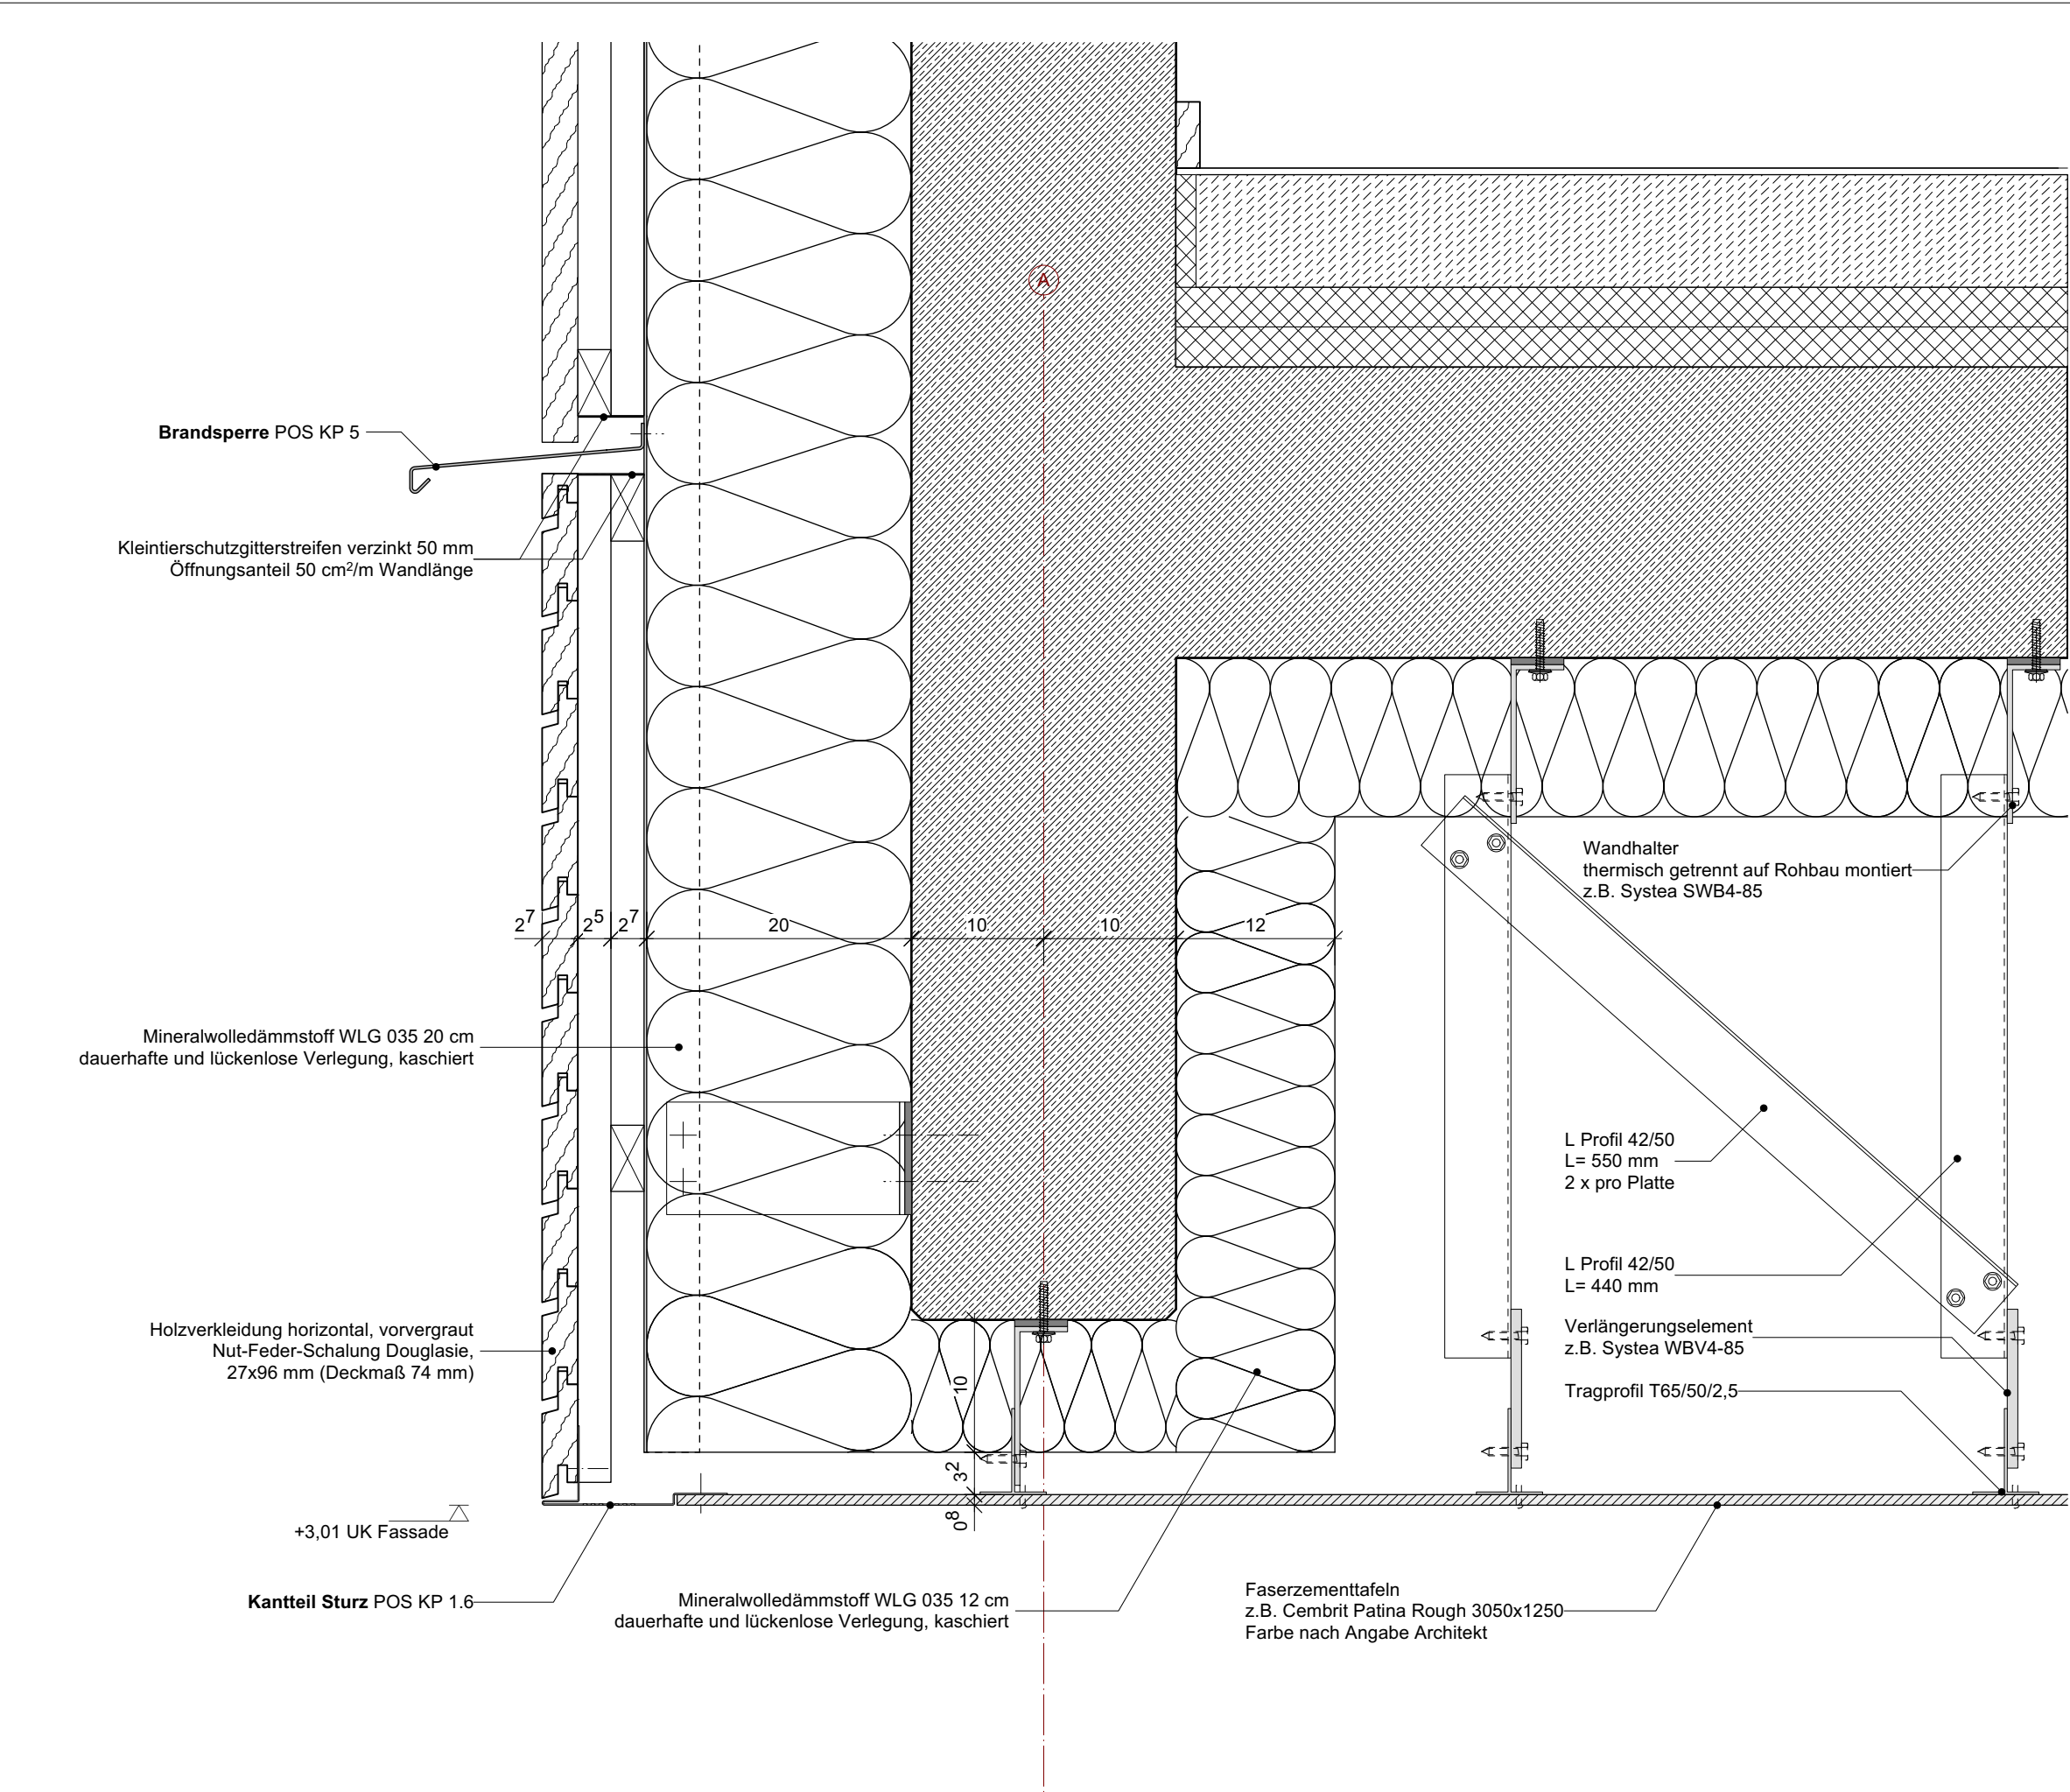

Legende / Hinweise

Füllungen

Stahlbeton

Estrich

Stahlbeton-WU

Dämmung

Stb-Ortbetonfass.

Verblender

Mauerwerk nicht tragend

Holzschalung

Mauerwerk tragend

Trockenbau

DIE PLÄNE SIND NUR GÜLTIG IN ZUSAMMENHANG MIT DEN POSITIONSPLÄNEN, DER STATISCHEN BERECHNUNG UND DEM WÄRME- UND SCHALLSCHUTZNACHWEIS DES INGENIEURBÜROS:

+/- 0,00 = OKFF EG = +29,01 üNNH

ALLE HÖHENANGABEN FASSADE / FENSTER / TÜREN BEZIEHEN SICH AUF OKFF

ALLE MAßE SIND VOR ORT ZU PRÜFEN!

Versendet

Datum	Index	Gez.	

Index

Datum	Index	Gez.	Änderung

Zubau Grundschule Brehmweg

Brehmweg 62
22527 Hamburg

Bauherr

SBH | Schulbau Hamburg

An der Stadthausbrücke 1 20355 Hamburg
Tel. 040 42 828 61 68
Fax. 040 42 73 101 42
mail: schulbau@sbh.hamburg.de

— — — — —
Unterschrift Bauherr

Architekt

360grad+ architekten
GmbH
Neuer Pferdemarkt 1 20359 Hamburg
Tel. 040 . 87 88 0 99 0
Fax. 040 . 87 88 0 99 29
mail : info@360gradplus.com

— — — — —
Unterschrift Architekt

Plannr. :

173-A11-020-Av00

Phase :

Ausführungsplanung

Darstellung :

Fassadenrand

Maßstab:

1:5

Datum:

14.03.2023

Bearbeitung:

rh/rm