


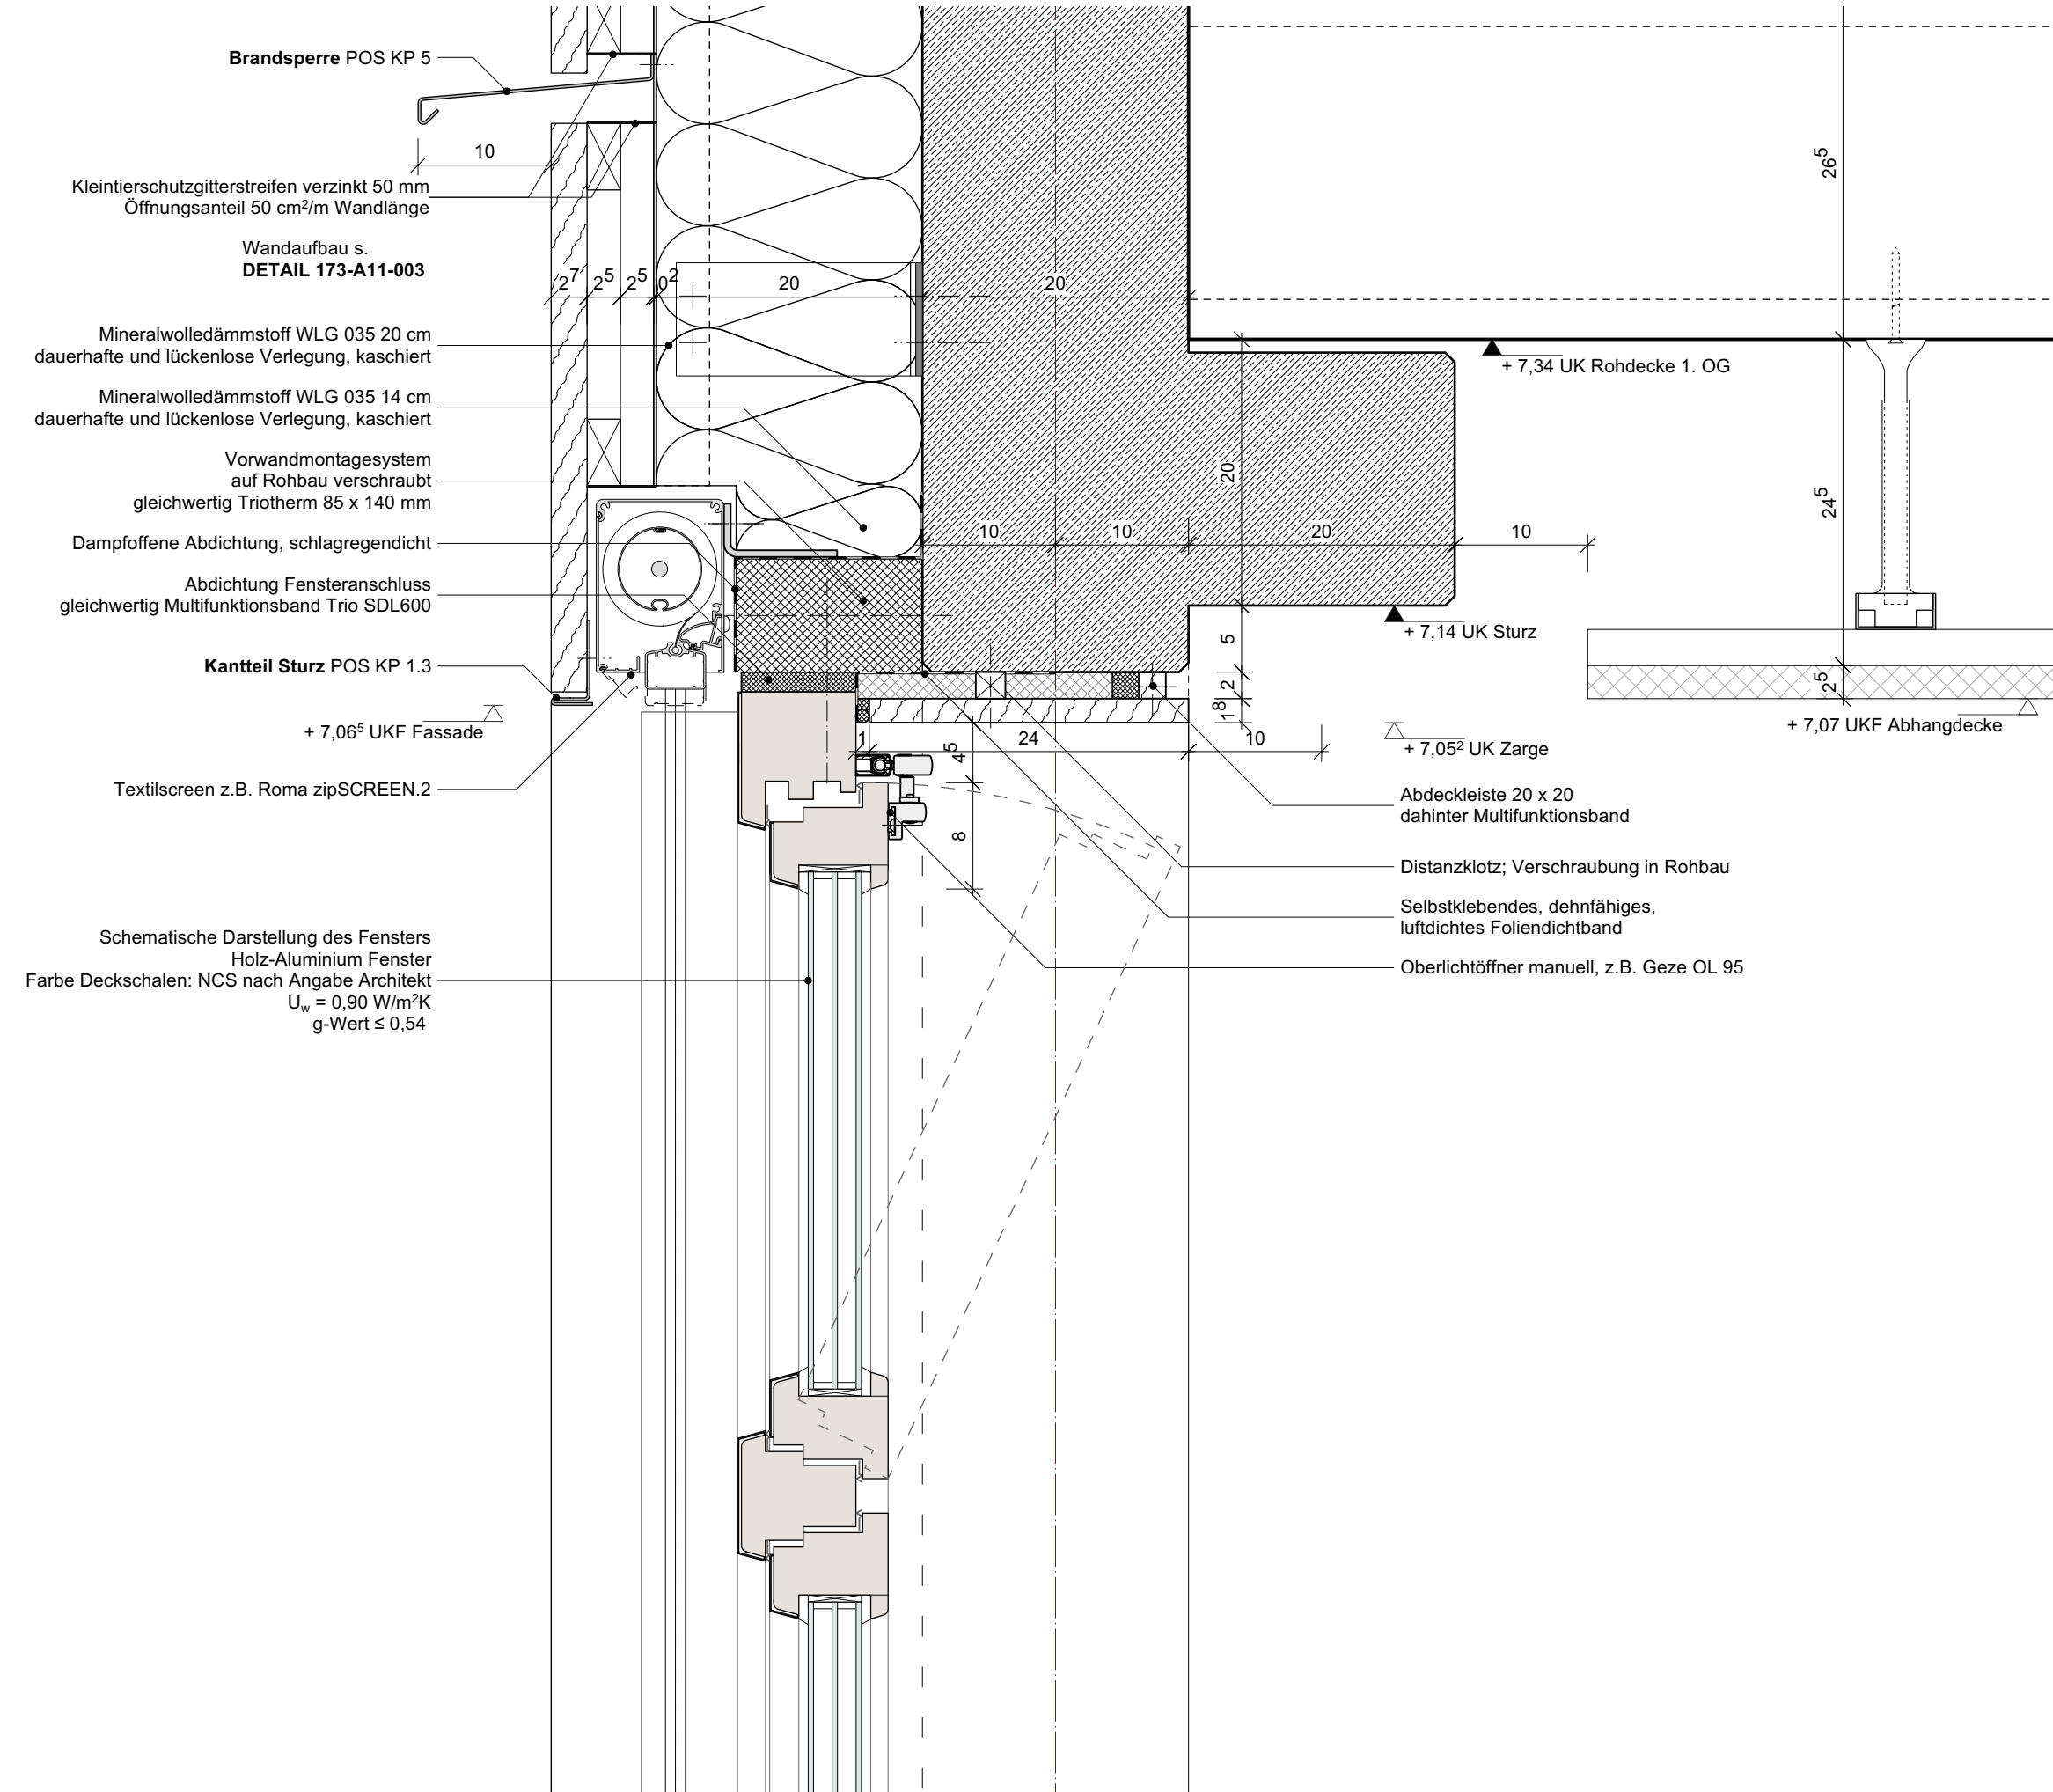

Vertikalschnitt

Legende / Hinweise

| Füllungen               |  |              |  |
|-------------------------|--|--------------|--|
| Stahlbeton              |  | Estrich      |  |
| Stahlbeton-WU           |  | Dämmung      |  |
| Stb-Ortbetonfass.       |  | Verblender   |  |
| Mauerwerk nicht tragend |  | Holzschalung |  |
| Mauerwerk tragend       |  | Trockenbau   |  |

DIE PLÄNE SIND NUR GÜLTIG IN ZUSAMMENHANG MIT DEN POSITIONSPLÄNEN, DER STATISCHEN BERECHNUNG UND DEM WÄRME- UND SCHALLSCHUTZNACHWEIS DES INGENIEURBÜROS:

+/- 0,00 = OKFF EG = +29,01 üNNH  
ALLE HÖHENANGABEN FASSADE / FENSTER / TÜREN BEZIEHEN SICH AUF OKFF  
ALLE MAßE SIND VOR ORT ZU PRÜFEN!

| Versendet |       |      |  |
|-----------|-------|------|--|
| Datum     | Index | Gez. |  |
|           |       |      |  |
|           |       |      |  |
|           |       |      |  |
|           |       |      |  |

| Index |       |      |          |
|-------|-------|------|----------|
| Datum | Index | Gez. | Änderung |
|       |       |      |          |
|       |       |      |          |
|       |       |      |          |
|       |       |      |          |

Zubau Grundschule Brehmweg

Brehmweg 62  
22527 Hamburg

Bauherr

|   |                                   |
|---|-----------------------------------|
| <b>SBH   Schulbau Hamburg</b><br><br>An der Stadthausbrücke 1 20355 Hamburg<br>Tel. 040 42 828 61 68<br>Fax. 040 42 73 101 42<br>mail: schulbau@sbh.hamburg.de | — — — — —<br>Unterschrift Bauherr |
|---|-----------------------------------|

Architekt

|   |                                     |
|---|-------------------------------------|
| <b>360grad+ architekten</b><br>GmbH<br>Neuer Pferdemarkt 1 20359 Hamburg<br>Tel. 040 . 87 88 0 99 0<br>Fax. 040 . 87 88 0 99 29<br>mail : info@360gradplus.com | — — — — —<br>Unterschrift Architekt |
|---|-------------------------------------|

Plannr. : 173-A13-008-Av00

Phase : Ausführungsplanung

Darstellung : Anschluss oben Fenster Sonnenschutz

Maßstab: 1:5

Datum: 14.03.2023

Bearbeitung: rh/rm