


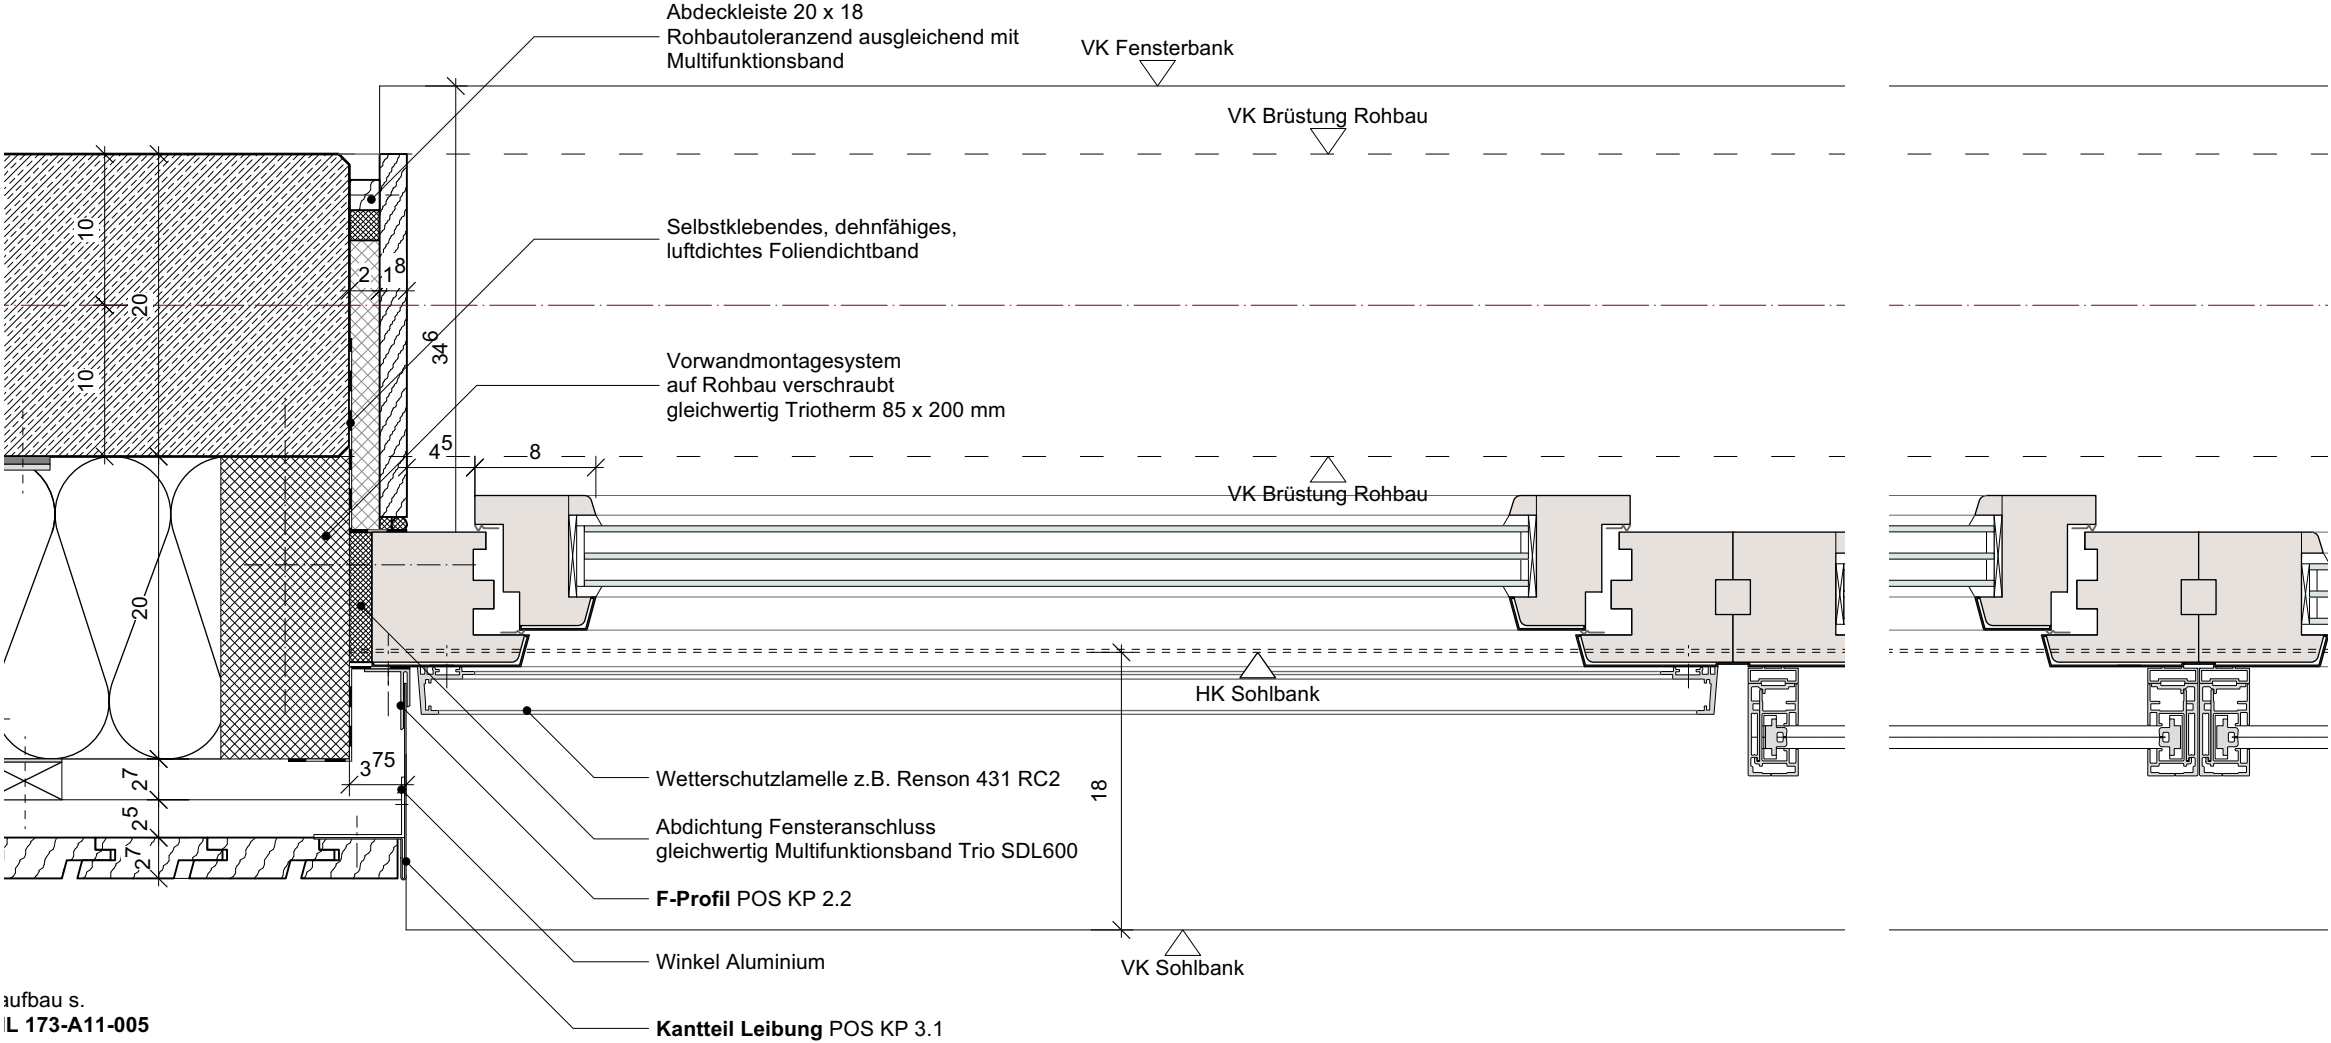

Horizontalschnitt

Legende / Hinweise

Füllungen			
Stahlbeton		Estrich	
Stahlbeton-WU		Dämmung	
Stb-Ortbetonfass.		Verblender	
Mauerwerk nicht tragend		Holzschalung	
Mauerwerk tragend		Trockenbau	

DIE PLÄNE SIND NUR GÜLTIG IN ZUSAMMENHANG MIT DEN POSITIONSPÄNEN, DER STATISCHEN BERECHNUNG UND DEM WÄRME- UND SCHALLSCHUTZNACHWEIS DES INGENIEURBÜROS:

+/- 0,00 = OKFF EG = +29,01 üNNH
ALLE HÖHENANGABEN FASSADE / FENSTER / TÜREN BEZIEHEN SICH AUF OKFF
ALLE MAÖE SIND VOR ORT ZU PRÜFEN!

Versendet			
Datum	Index	Gez.	
Index			
Datum	Index	Gez.	Änderung

Zubau Grundschule Brehmweg

Brehmweg 62
22527 Hamburg

Bauherr

SBH | Schulbau Hamburg

An der Stadthausbrücke 1 20355 Hamburg
Tel. 040 42 828 61 68
Fax. 040 42 73 101 42
mail: schulbau@sbh.hamburg.de

— — — — —
Unterschrift Bauherr

Architekt

360grad+ architekten

GmbH
Neuer Pferdemarkt 1 20359 Hamburg
Tel. 040 . 87 88 0 99 0
Fax. 040 . 87 88 0 99 29
mail : info@360gradplus.com

— — — — —
Unterschrift Architekt

Plannr. : 173-A13-012-Av00

Phase : Ausführungsplanung

Darstellung : Anschluss seitlich Fenster Sonnenschutz

Maßstab: 1:5

Datum: 14.03.2023

Bearbeitung: rh/rm