

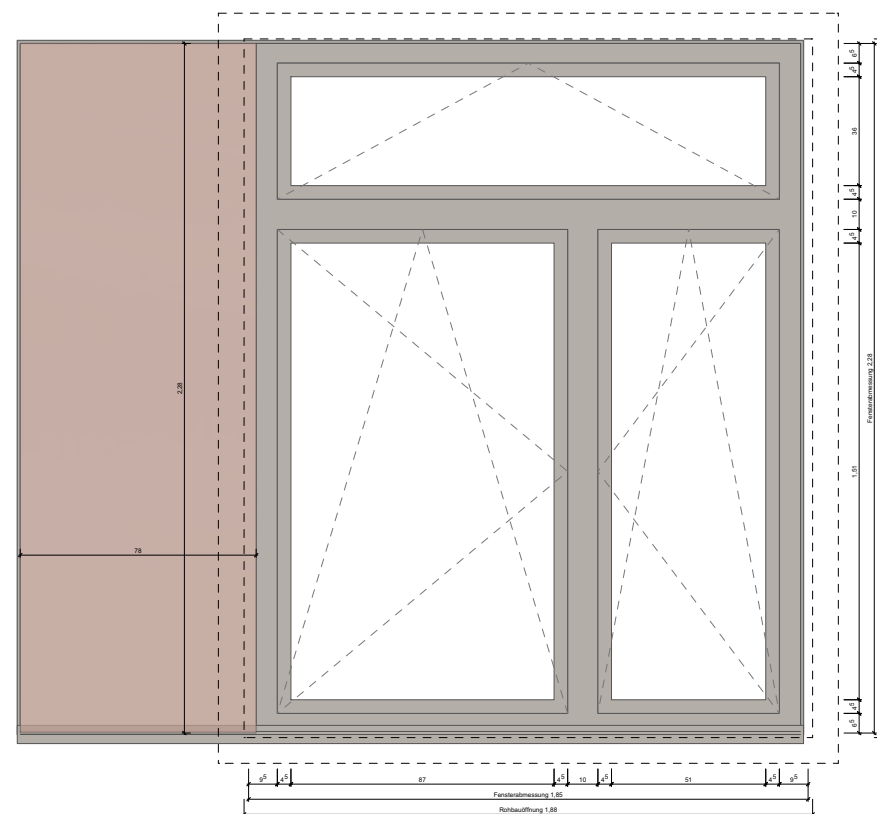


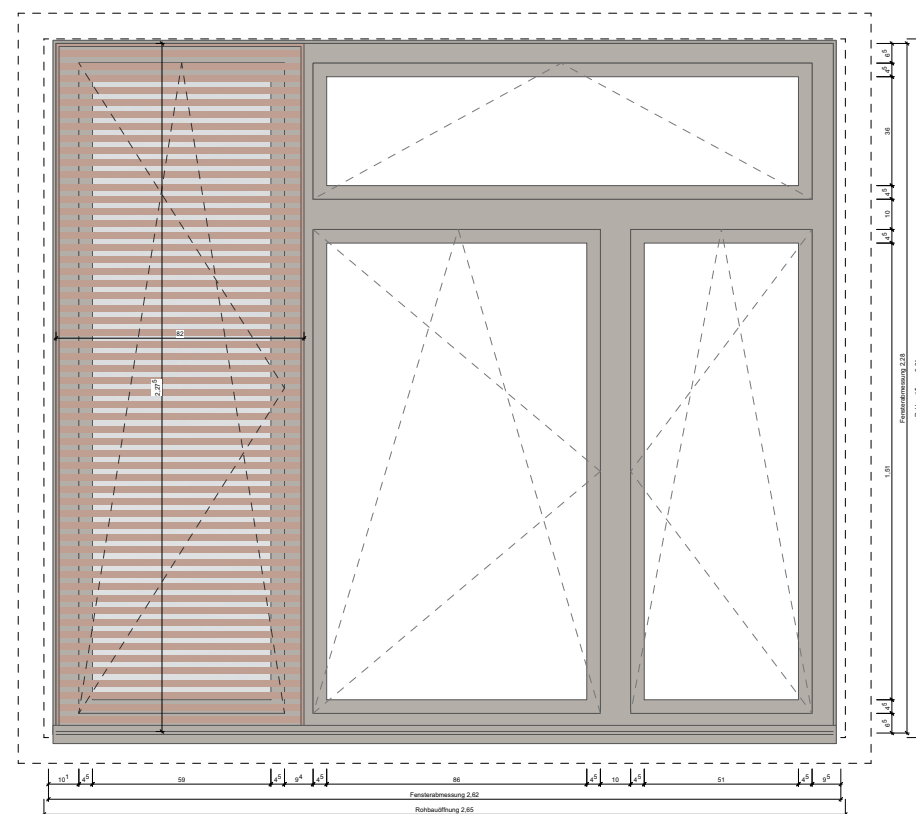

**Legende / Hinweise**

## Füllungen

Stahlbeton

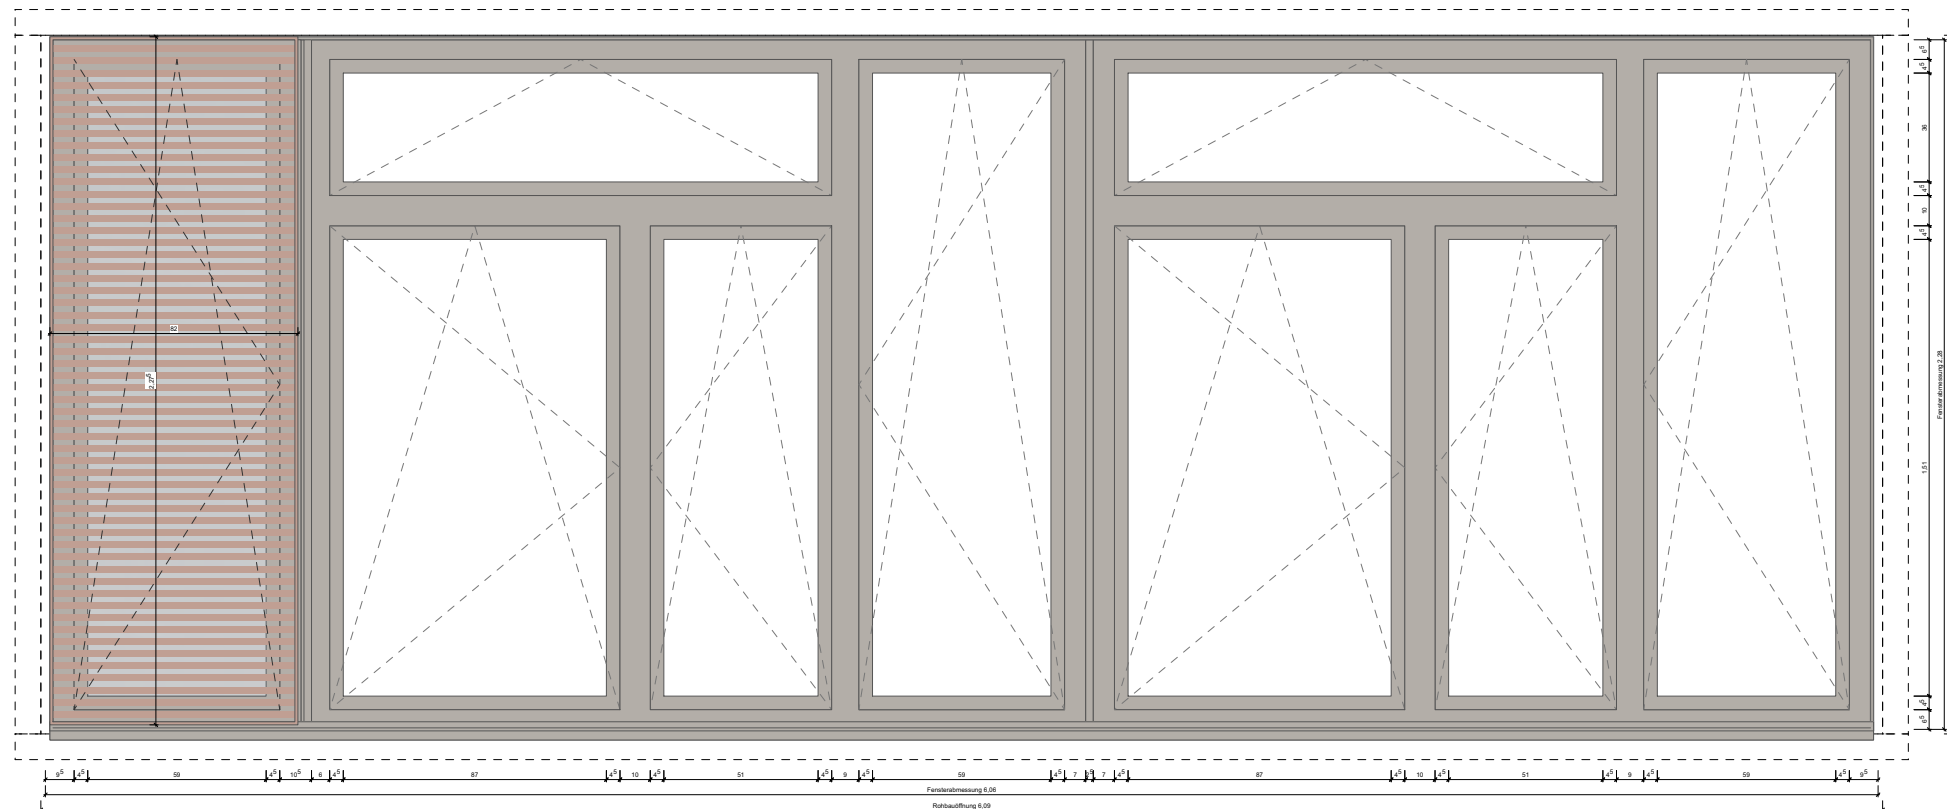

Estrich



Stahlbeton-WU



Dämmung



Stb-Ortbetonfass.



Verblender



Mauerwerk  
nicht tragend



Holzschalung ☐



Mauerwerk  
tragend



## Trockenbau



DIE PLÄNE SIND NUR GÜLTIG IN ZUSAMMENHANG MIT  
DEN POSITIONSPLÄNEN, DER STATISCHEN  
BERECHNUNG UND DEM WÄRME- UND  
SCHALLSCHUTZNACHWEIS DES INGENIEURBÜROS:

|                                  |
|----------------------------------|
| +/- 0,00 = OKFF EG = +29,01 üNHN |
|----------------------------------|

ALLE HÖHENANGABEN FASSADE / FENSTER /  
TÜREN BEZIEHEN SICH AUF OKFF

ALLE MAßE SIND VOR ORT ZU PRÜFEN!

## Versendet

[illegible]

## Index

| Datum | Index | Gez. | Änderung |
|-------|-------|------|----------|
|       |       |      |          |
|       |       |      |          |
## Zubau Grundschule Brehmweg

Brehmweg 62  
22527 Hamburg

|                |
|----------------|
| <b>Bauherr</b> |
|----------------|

SBH | Schulbau Hamburg

An der Stadthausbrücke 1 20355 Hamburg  
Tel. 040 42 828 61 68  
Fax. 040 42 73 101 42  
mail: [schulbau@sbh.hamburg.de](mailto:schulbau@sbh.hamburg.de)

— — — — —  
Unterschrift Bauherr

## Architekt

360grad+ architekten

GmbH  
Neuer Pferdemarkt 1 20359 Hamburg  
Tel. 040 . 87 88 0 99 0  
Fax. 040 . 87 88 0 99 29  
mail : [info@360gradplus.com](mailto:info@360gradplus.com)

— — — — —  
Unterschrift Architekt

|           |                  |
|-----------|------------------|
| Plannr. : | 173-A13-013-Av00 |
|-----------|------------------|

|         |                    |
|---------|--------------------|
| Phase : | Ausführungsplanung |
|---------|--------------------|

|                      |                                     |
|----------------------|-------------------------------------|
| <b>Darstellung :</b> | Ansicht Fenster Wetterschutzlamelle |
|----------------------|-------------------------------------|

|          |      |
|----------|------|
| Maßstab: | 1:25 |
|----------|------|

|        |            |
|--------|------------|
| Datum: | 14.03.2023 |
|--------|------------|

|              |       |
|--------------|-------|
| Bearbeitung: | rh/rm |
|--------------|-------|