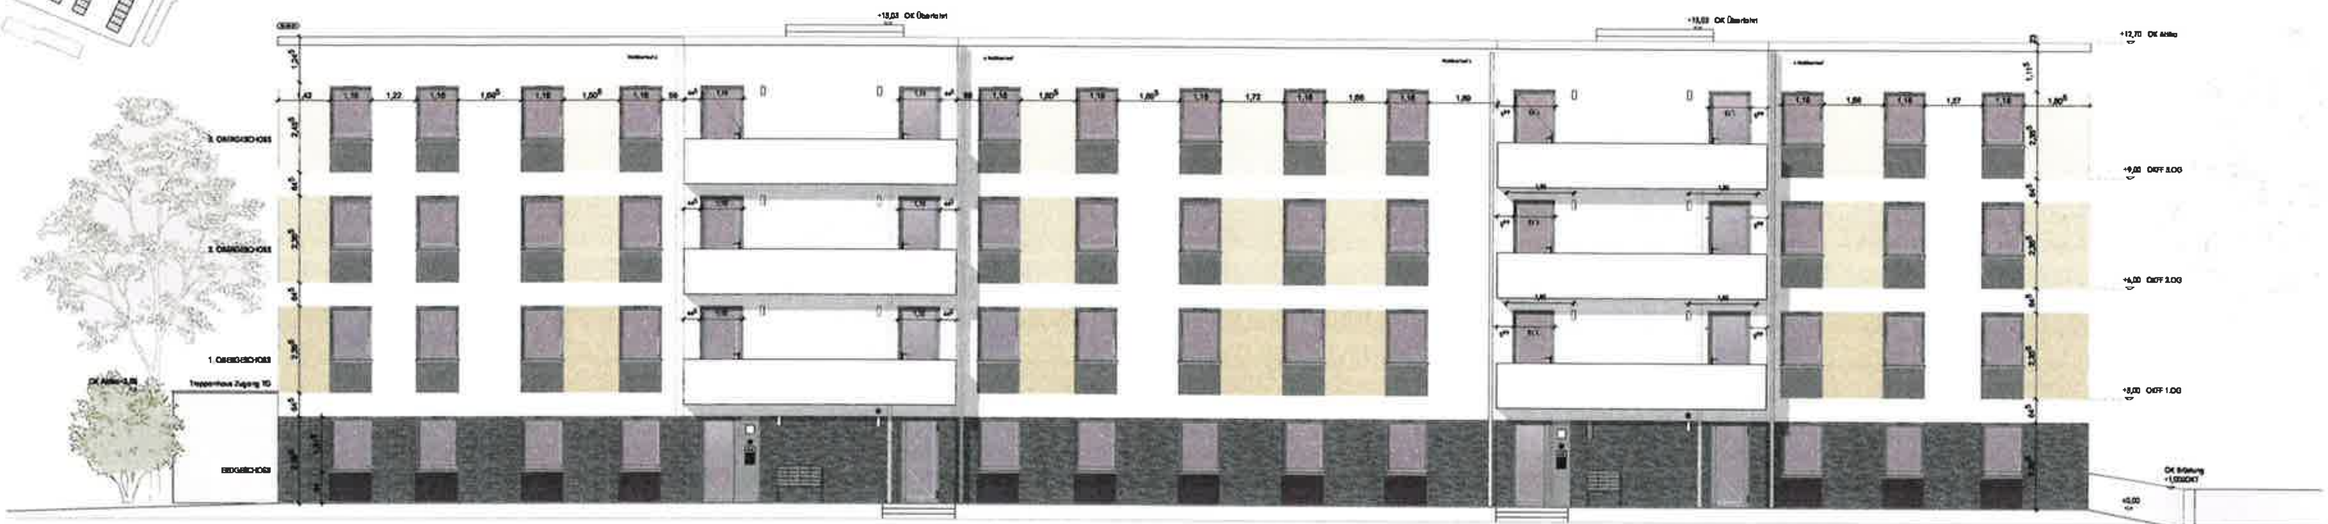

Ansicht West

Ansicht Ost

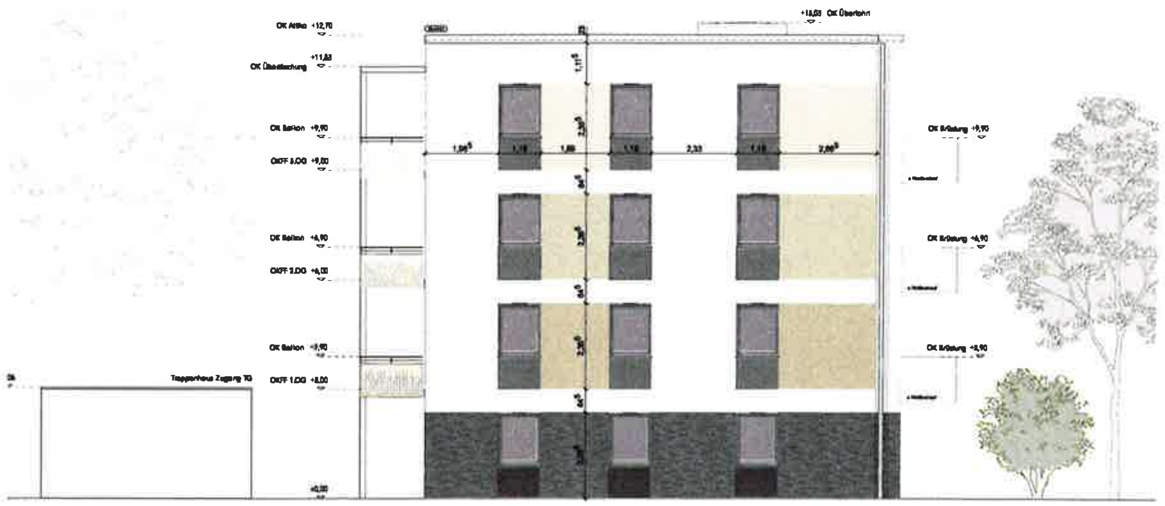

Ansicht Süd

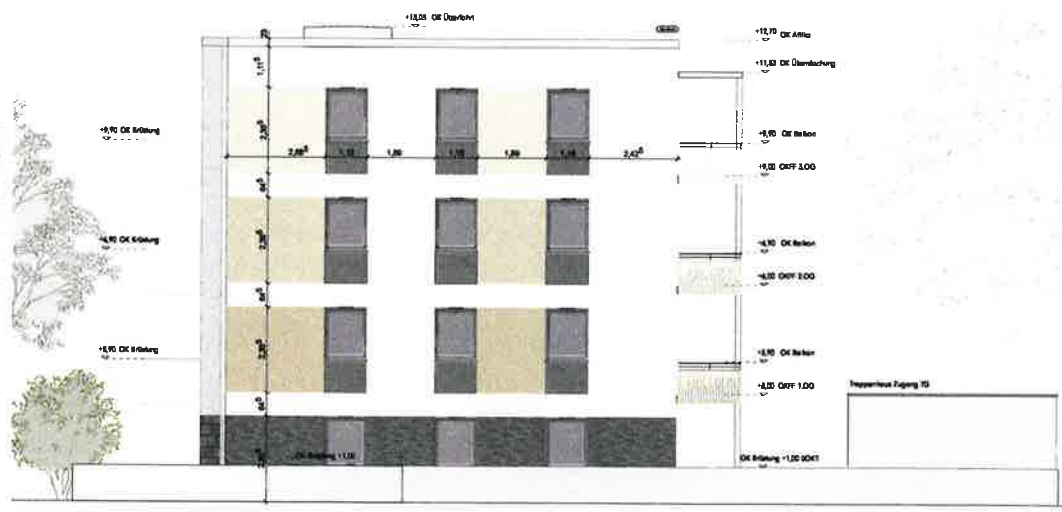

Ansicht Nord

LEGENDE
SCHRAFFUREN / SYMBOLE

STAHLBETON · WU-BETON · BETONFERTIGTEIL · UNBEWEHRTER BETON · PORENBETONSTEIN · KS-MAUERWERK · ESTRICH · ERDREICH · KIES · SAND · KUNSTSTEIN · NATURSTEIN · MÖRTEL · PUTZ · STAHL · HOLZ · TROCKENBAU · TROCKENBAU · ROHBAUKANTE · ABHANGDECKE · DÄMMUNG EPS · DÄMMUNG MINERALWOLLE · DICHTUNG · DICHTUNGSBAHN · WANDSCHLITZ, WS · WANDDURCHBRUCH, WD · FUNDAMENTDURCHBRUCH, FD · DECKENDURCHBRUCH OBEN, DO · DECKENDURCHBRUCH UNTEN, DU · KERNBOHRUNG WAND, KW · KERNBOHRUNG DECKE, KD · REVISIONSÖFFNUNG · LEUCHTE · GEFÄLLE FLIESSRICHTUNG · BAUTEIL OBERHALB SCHNITTEBENE · BAUTEIL UNTERHALB SCHNITTEBENE

EINFÄRBUNG VON LINIEN / SCHRAFFUREN: ABBRUCH · NEU · BESTAND · FLURSTÜCKSGRENZE · BAUGRENZE · T30 RS FEUERHEMMEND + RAUCHSCHUTZ FUNKTION · BRANDSCHUTZANFORDERUNG · E 60 (Raumabschluss) · I 60 (Isolation) WÄRMEDÄMMUNG · R (Resistance) TRAGFÄHIGKEIT · RWM RAUCHWARNMELDER · RWA RAUCHABLEITUNGSSCHALTER · RAUCHABZUGSFENSTER · OBERKANTE FERTIGFUSSBODEN / OBERKANTE ROHDECKE · UK RD: UNTERKANTE ROHDECKE · UK FD: UNTERKANTE FERTIGDECKE · UK RS: UNTERKANTE ROHSTURZ · UK FS: UNTERKANTE FERTIGSTURZ · OK FF: OBERKANTE FERTIGFUSSBODEN · OK RD: OBERKANTE ROHDECKE · OK FB: OBERKANTE FERTIGBRÜSTUNG · OK RB: OBERKANTE ROHBRÜSTUNG · DETAILHINWEIS · ÄNDERUNGSHINWEIS · KLÄRUNGSBEDARF · TYPENNUMMER (STLB)

HINWEISE ZUR LEITDETAILPLANUNG

[illegible]

Baunull: ±0,00m= 17,90 ÜNHN (MFH + BH 37 o-k)
±0,00m= 17,80 ÜNHN (BH 33 o-k)
±0,00m= 17,70 ÜNHN (BH 29 o-k)

NR	AUSGABE VERTEILER	GEZ	DATUM

INDEX	ÄNDERUNG	GEZ	DATUM

Steinadlerweg 29 - 37

22119 Hamburg

Neubau eines 4-geschossigen unterkellerten Wohngebäudes mit 28 Wohneinheiten

Leitdetailplanung

Ansicht Nord/ Süd/ West/ Ost

BAUHERR
SAGA Siedlungs-Aktiengesellschaft Hamburg
Poppenhusenstr. 2, 22305 Hamburg, Deutschland
T. 040 / 426 66 6226
E. tgrombow@saga.hamburg

GENERALPLANER + ARCHITEKT
Kunst + Herbert GmbH
Susannenstr. 26, 20357 Hamburg, Deutschland
T. 040 / 429 158 85
F. 040 / 429 158 56
E. post@kunstherbert.de

STATIK
Grube Ingenieurteam
Bernhard-Nocht-Str. 99, 20359 Hamburg, Deutschland
T. 040 / 8081145600
E. buero@grube-ing.de

HAUSTECHNIK
Ingenieurbüro Ridder & Prigge
Gärtnerstr. 92, 25469 Holdenbek, Deutschland
T. 040 / 89 00 00 750
E. office@iga-ridder.de

WÄRMESCHUTZ
Gnade Engineering GmbH
Möggenkampstr. 16, 20257 Hamburg, Deutschland
T. 040 / 89 80 4708
E. info@gnade-engineering.de

LANDSCHAFTSARCHITEKTUR
LILASP Lichtenstein Landschaftsarchitektur Stadtplanung
Große Elbstr. 155, 22767 Hamburg, Deutschland
T. 040 / 353 106-11

ERSTELLT	GEZ	FORMAT (CM)	MASSSTAB	GEÄNDERT
22.09.22	NA	A1	1:100	06.02.2023

PROJEKT / BAUKÖRPER / MODUL / PLANGR. / LP / PLAN / EBENE	PLANNUMMER	INDEX
1818-SAW-A-5-AN	401	